


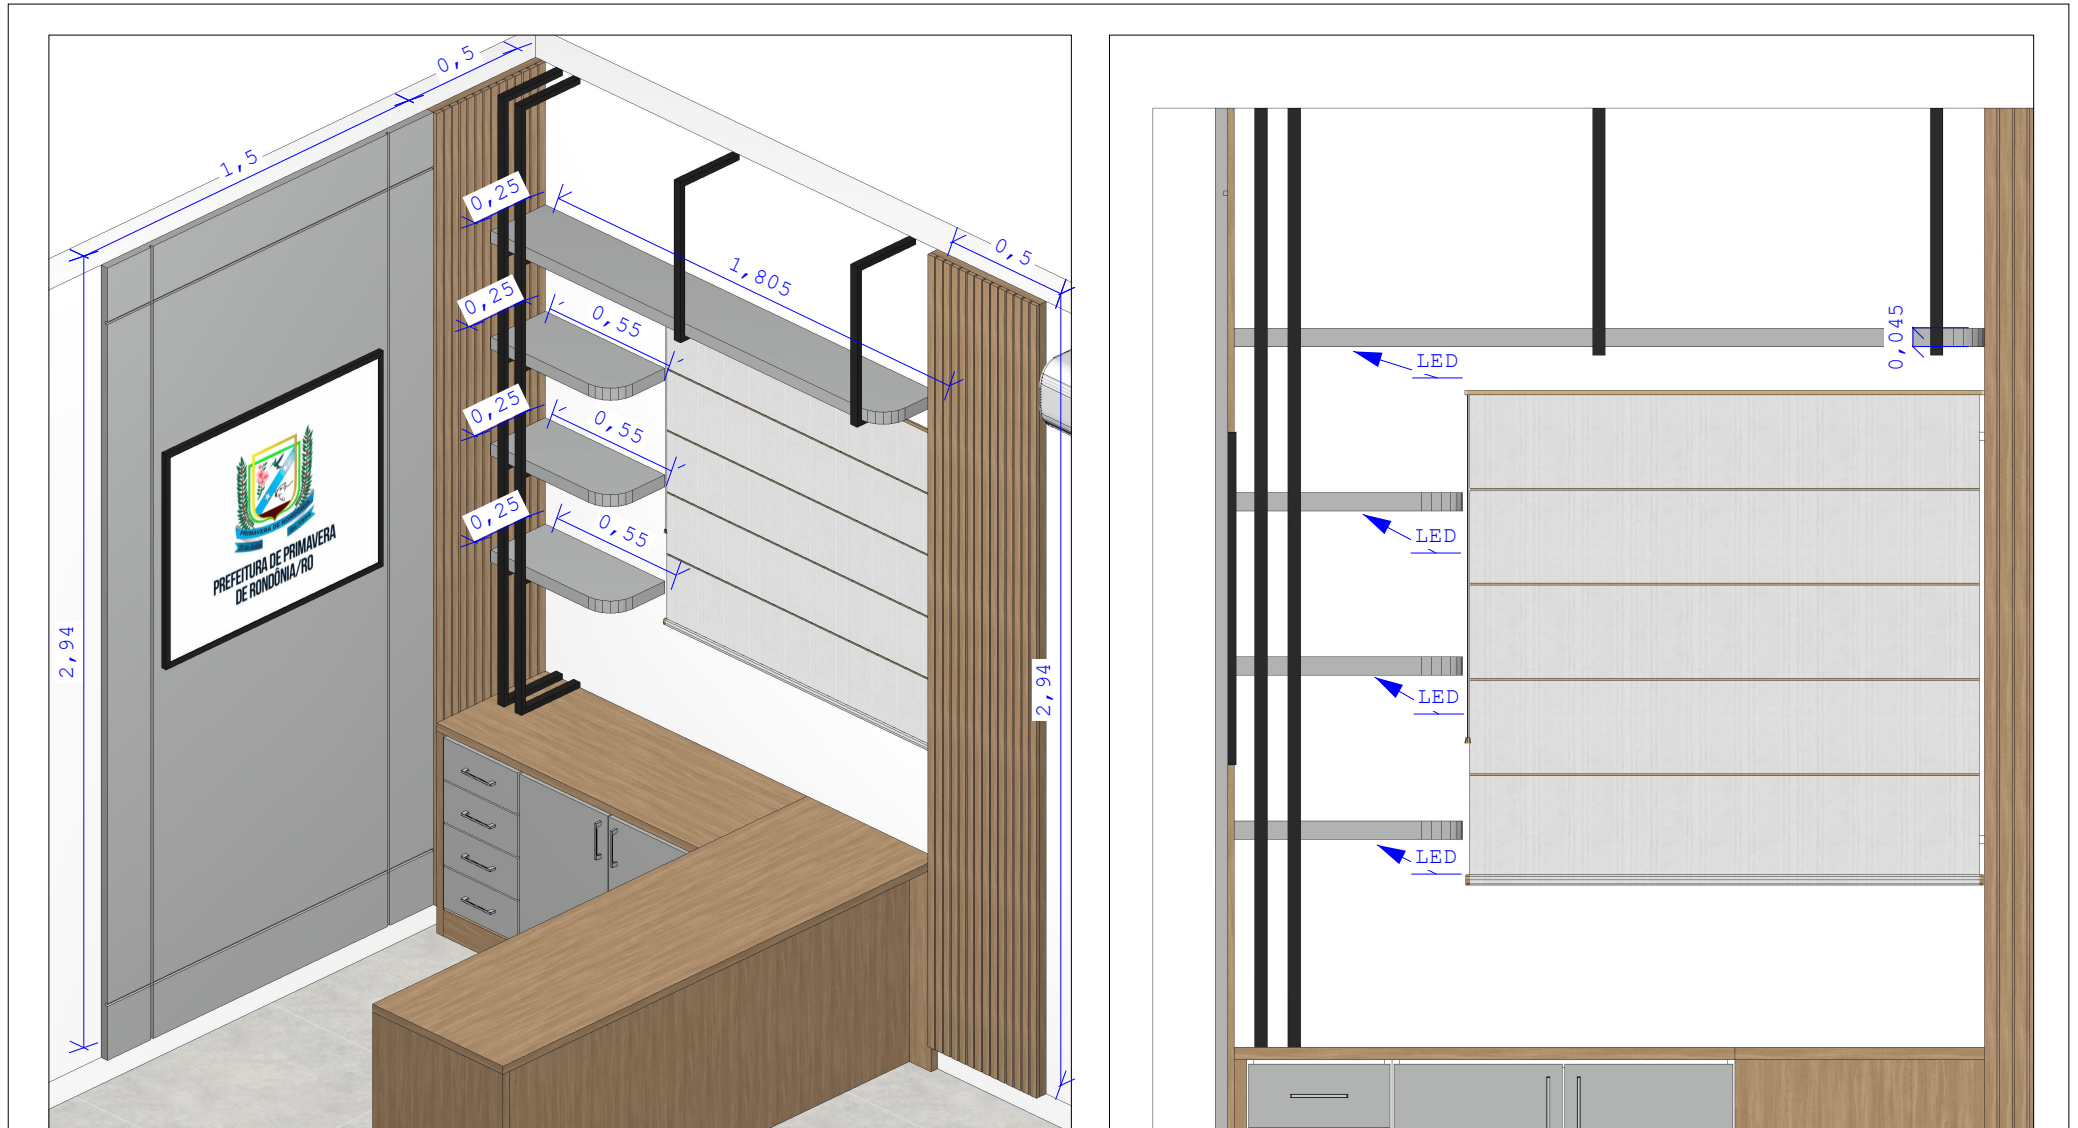

# GABINETE DO PREFEITO



Cliente:  
PREFEITURA DE PRIMAVERA DE RONDÔNIA

Telefone:  
Não Informado

Data Projeto:  
06/01/2026



Data Aprovação:  
\_\_\_\_/\_\_\_\_/\_\_\_\_

Observação:  
CORES: JEQUITIBÁ (ARAUCO) | BETON (ARAUCO)

Responsável:

**OBS: CONFIRMAR MEDIDAS ANTES DA FABRICAÇÃO**

# GABINETE DO PREFEITO

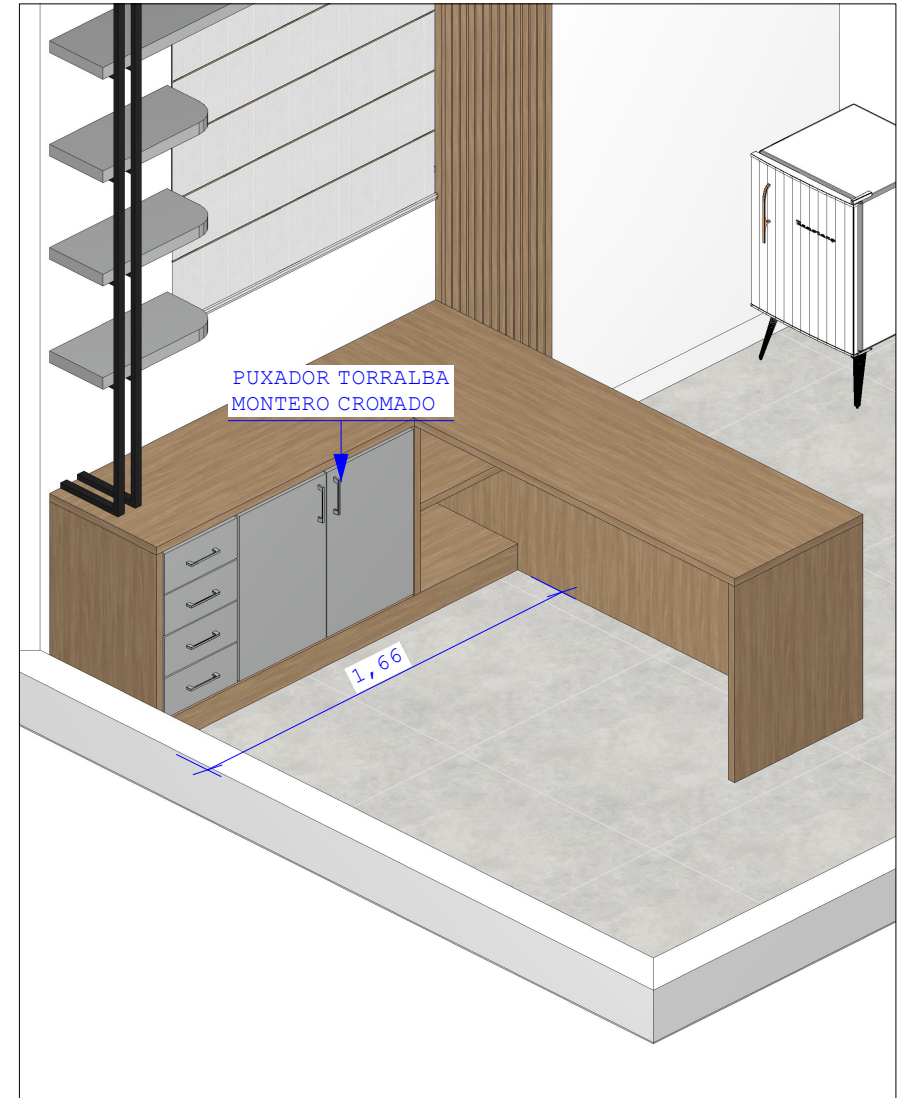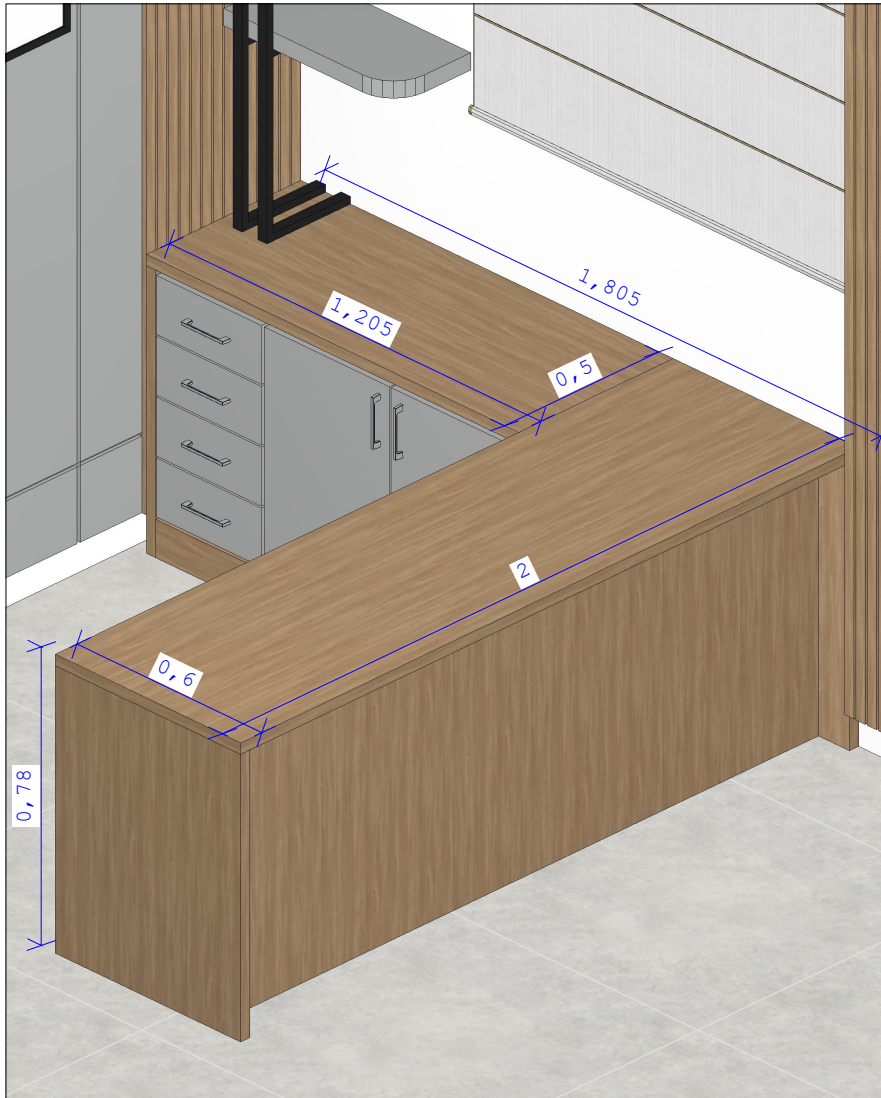

Cliente:  
PREFEITURA DE PRIMAVERA DE RONDÔNIA

Telefone:  
Não Informado

Data Projeto:  
06/01/2026



Data Aprovação:  
\_ / \_ / \_

Observação:  
CORES: JEQUITIBÁ (ARAUCO) | BETON (ARAUCO)

Responsável:

OBS: CONFIRMAR MEDIDAS ANTES DA FABRICAÇÃO

# GABINETE DO PREFEITO

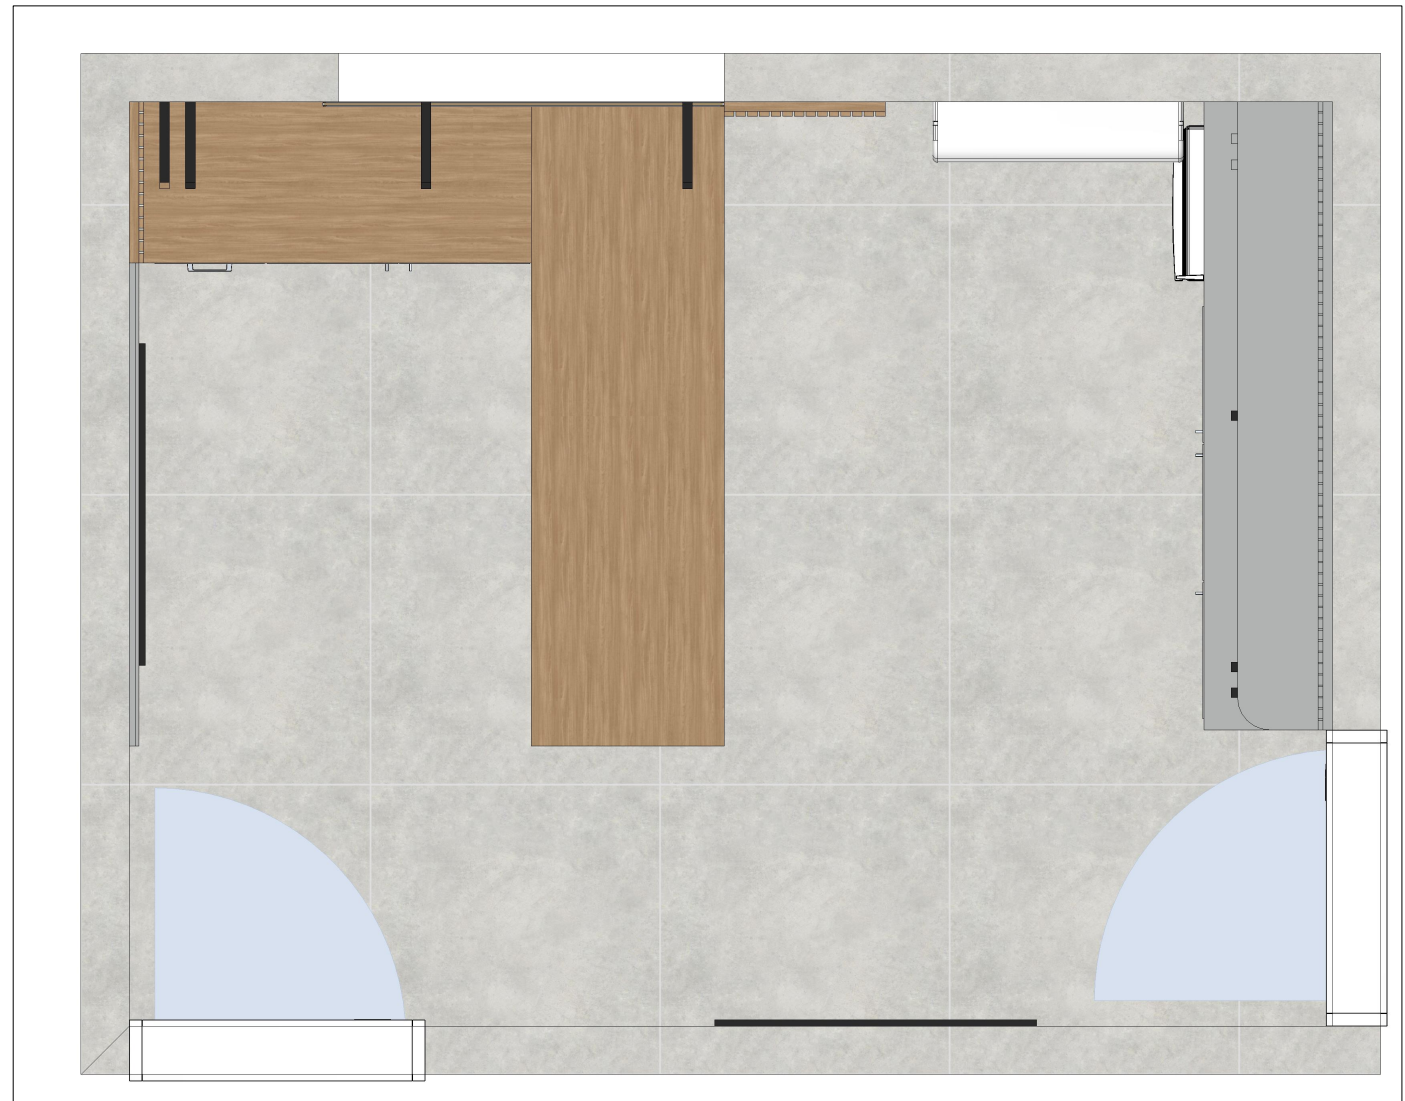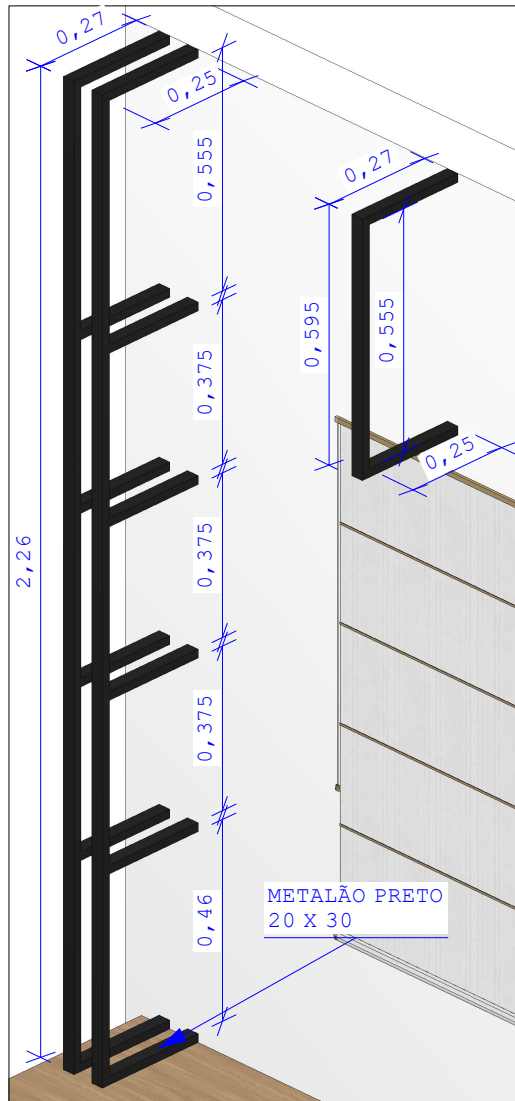

Cliente:  
PREFEITURA DE PRIMAVERA DE RONDÔNIA

Telefone:  
Não Informado

Data Projeto:  
06/01/2026

Data Aprovação:  
\_ / \_ / \_

Observação:  
CORES: JEQUITIBÁ (ARAUCO) | BETON (ARAUCO)

Responsável:  
\_ / \_ / \_

**OBS: CONFIRMAR MEDIDAS ANTES DA FABRICAÇÃO**