




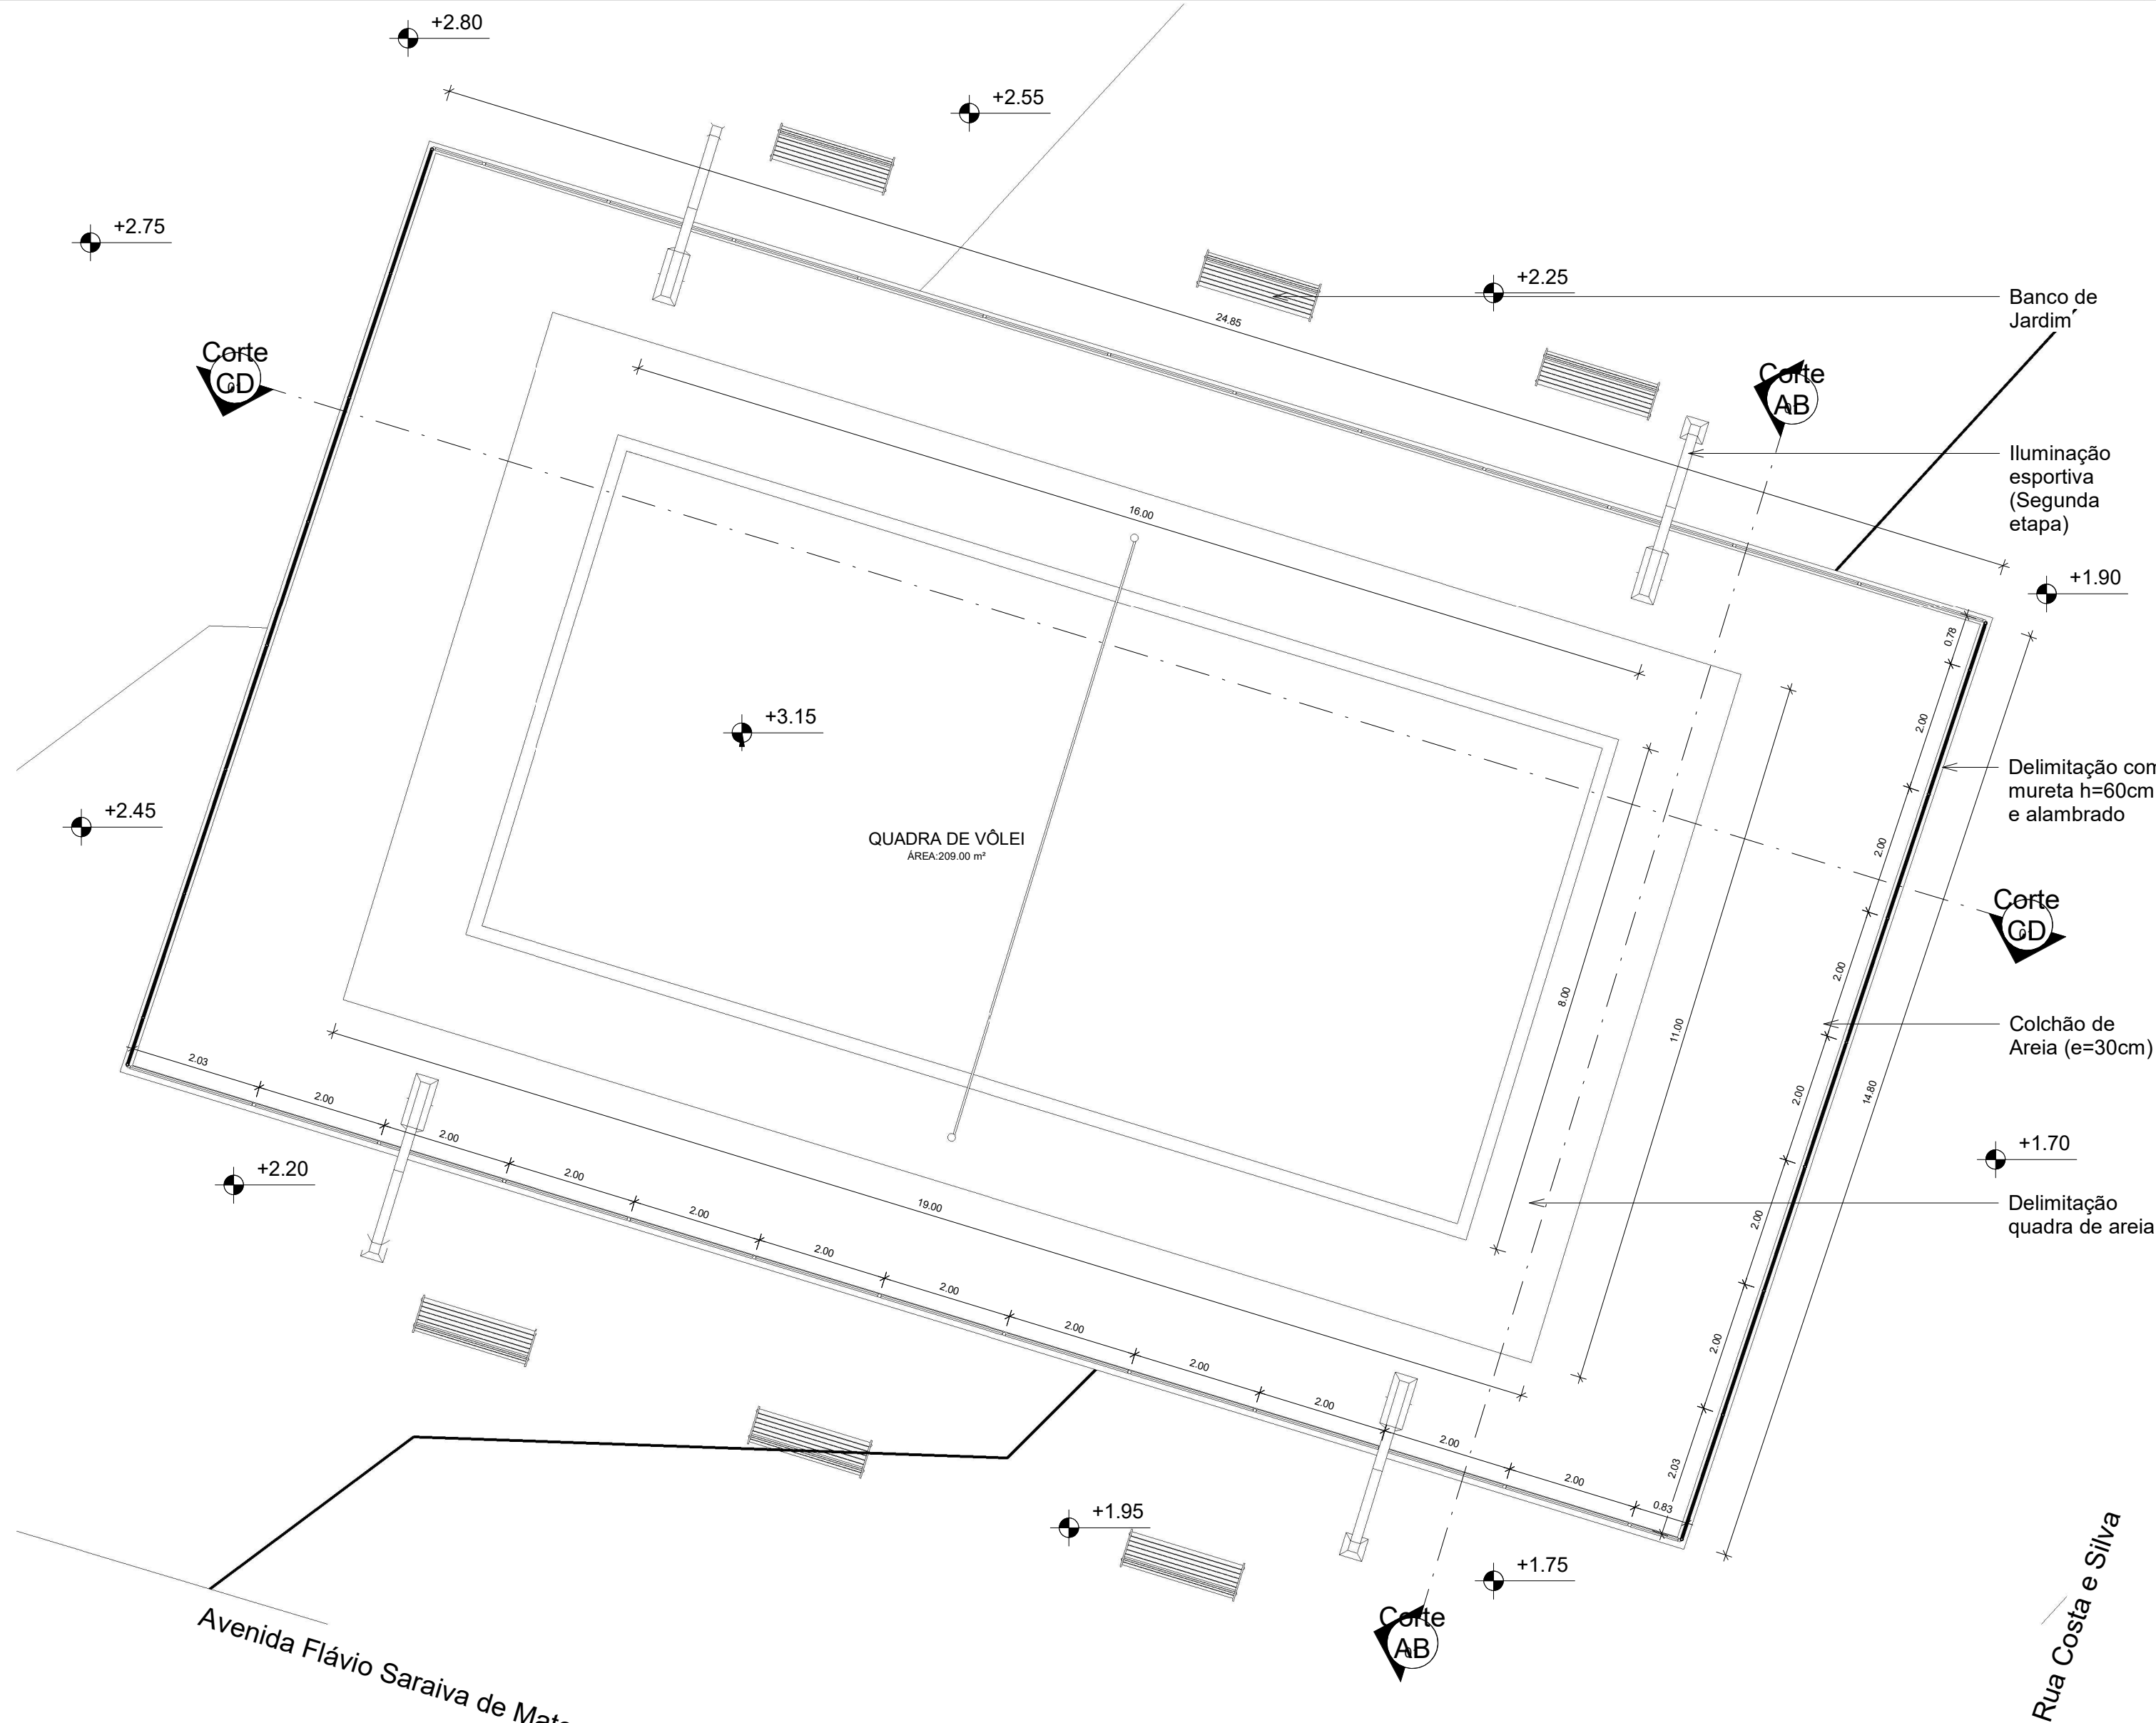


1 PLANTA BAIXA
1 : 75

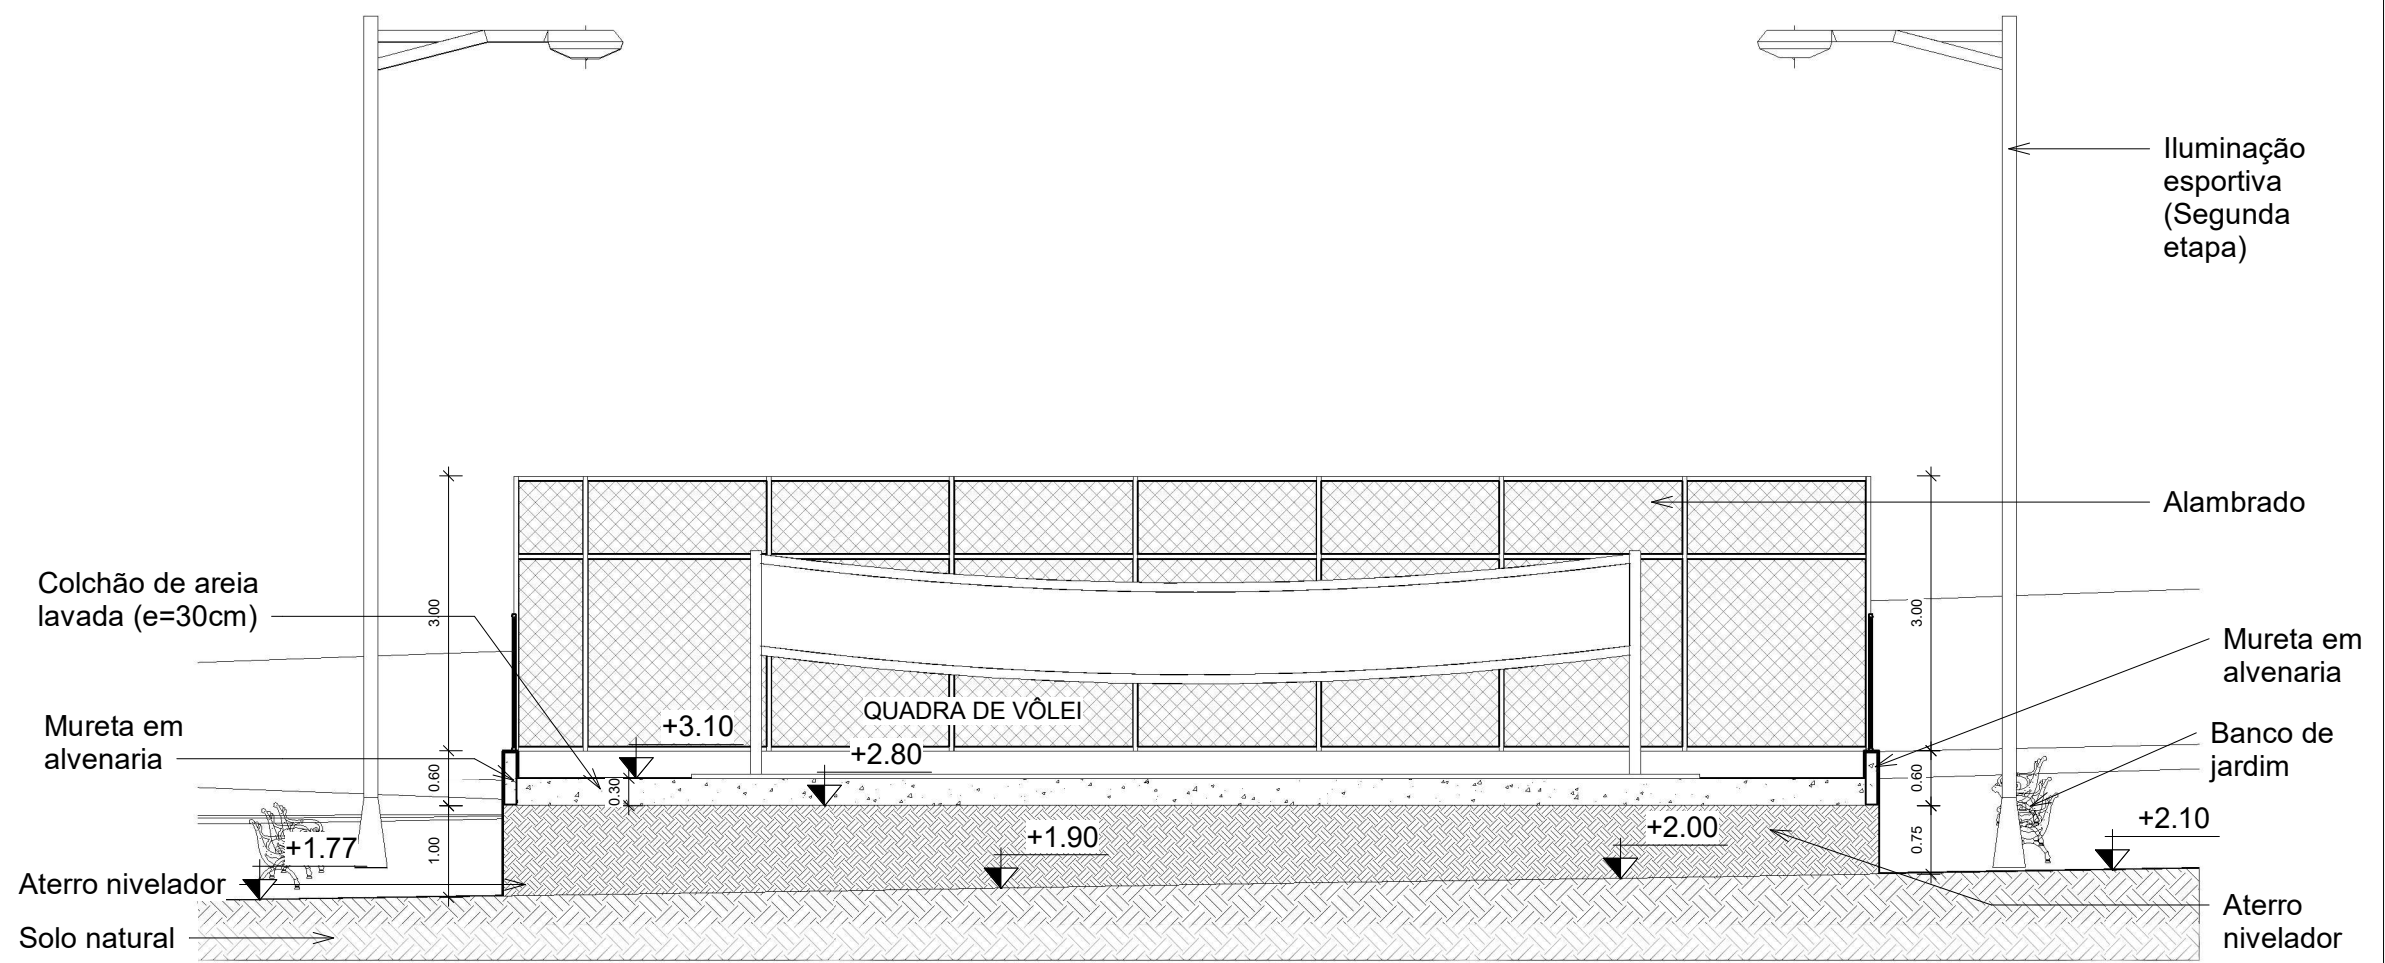

2 Corte AB
1 : 75

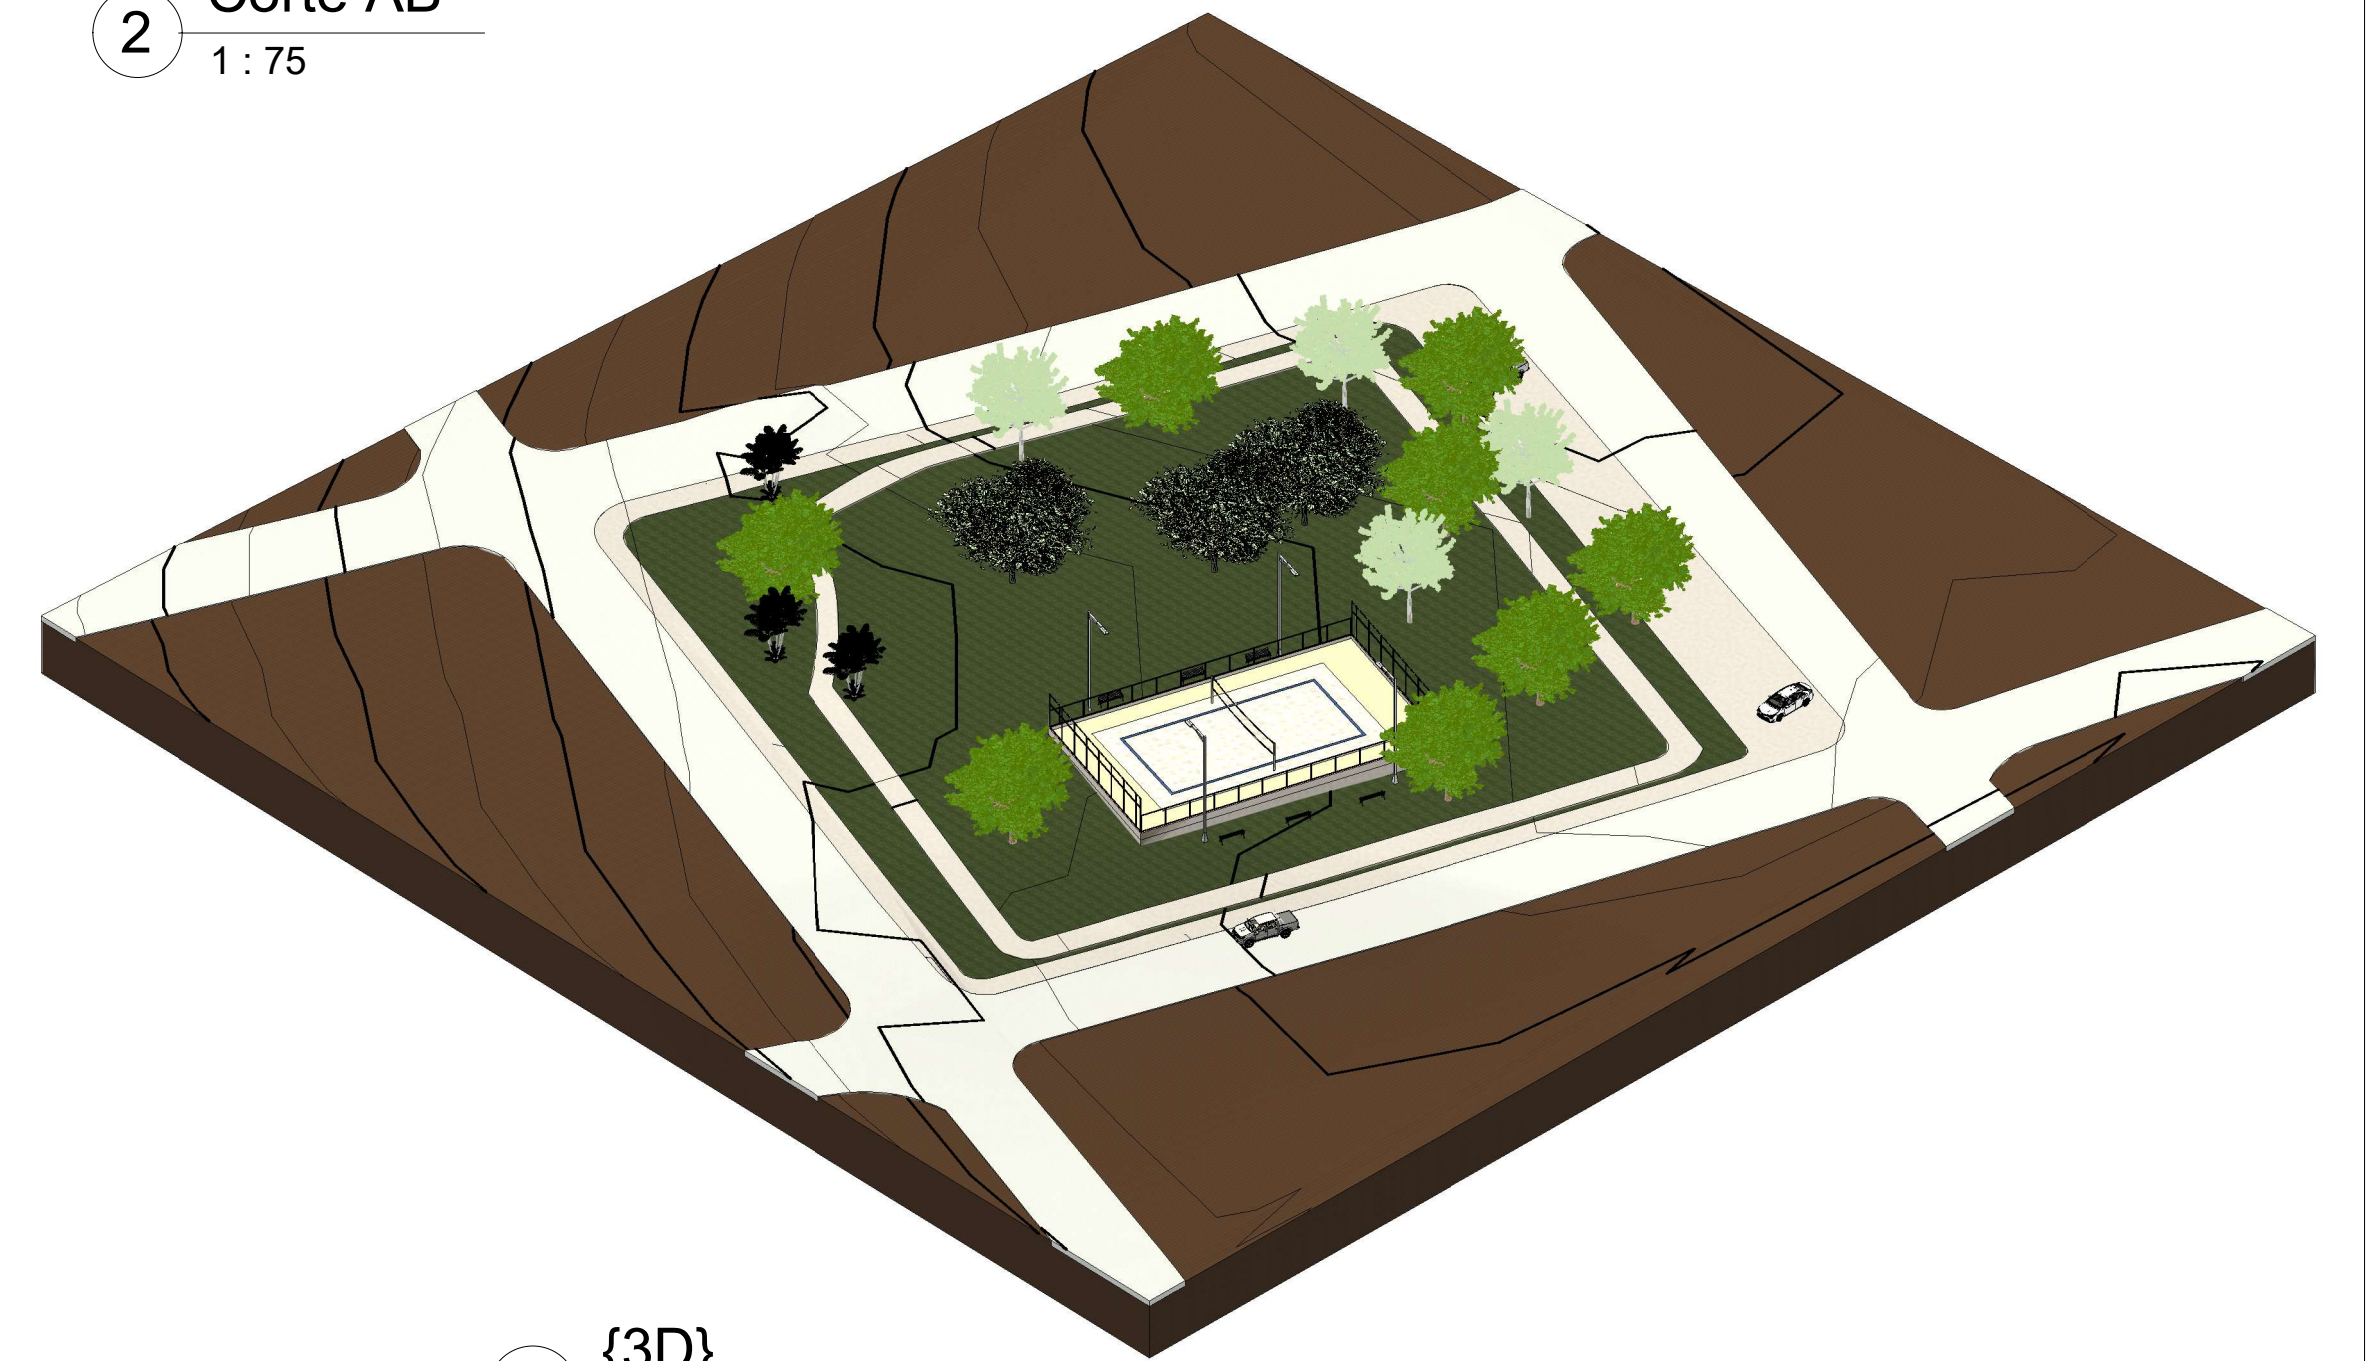

4 {3D}

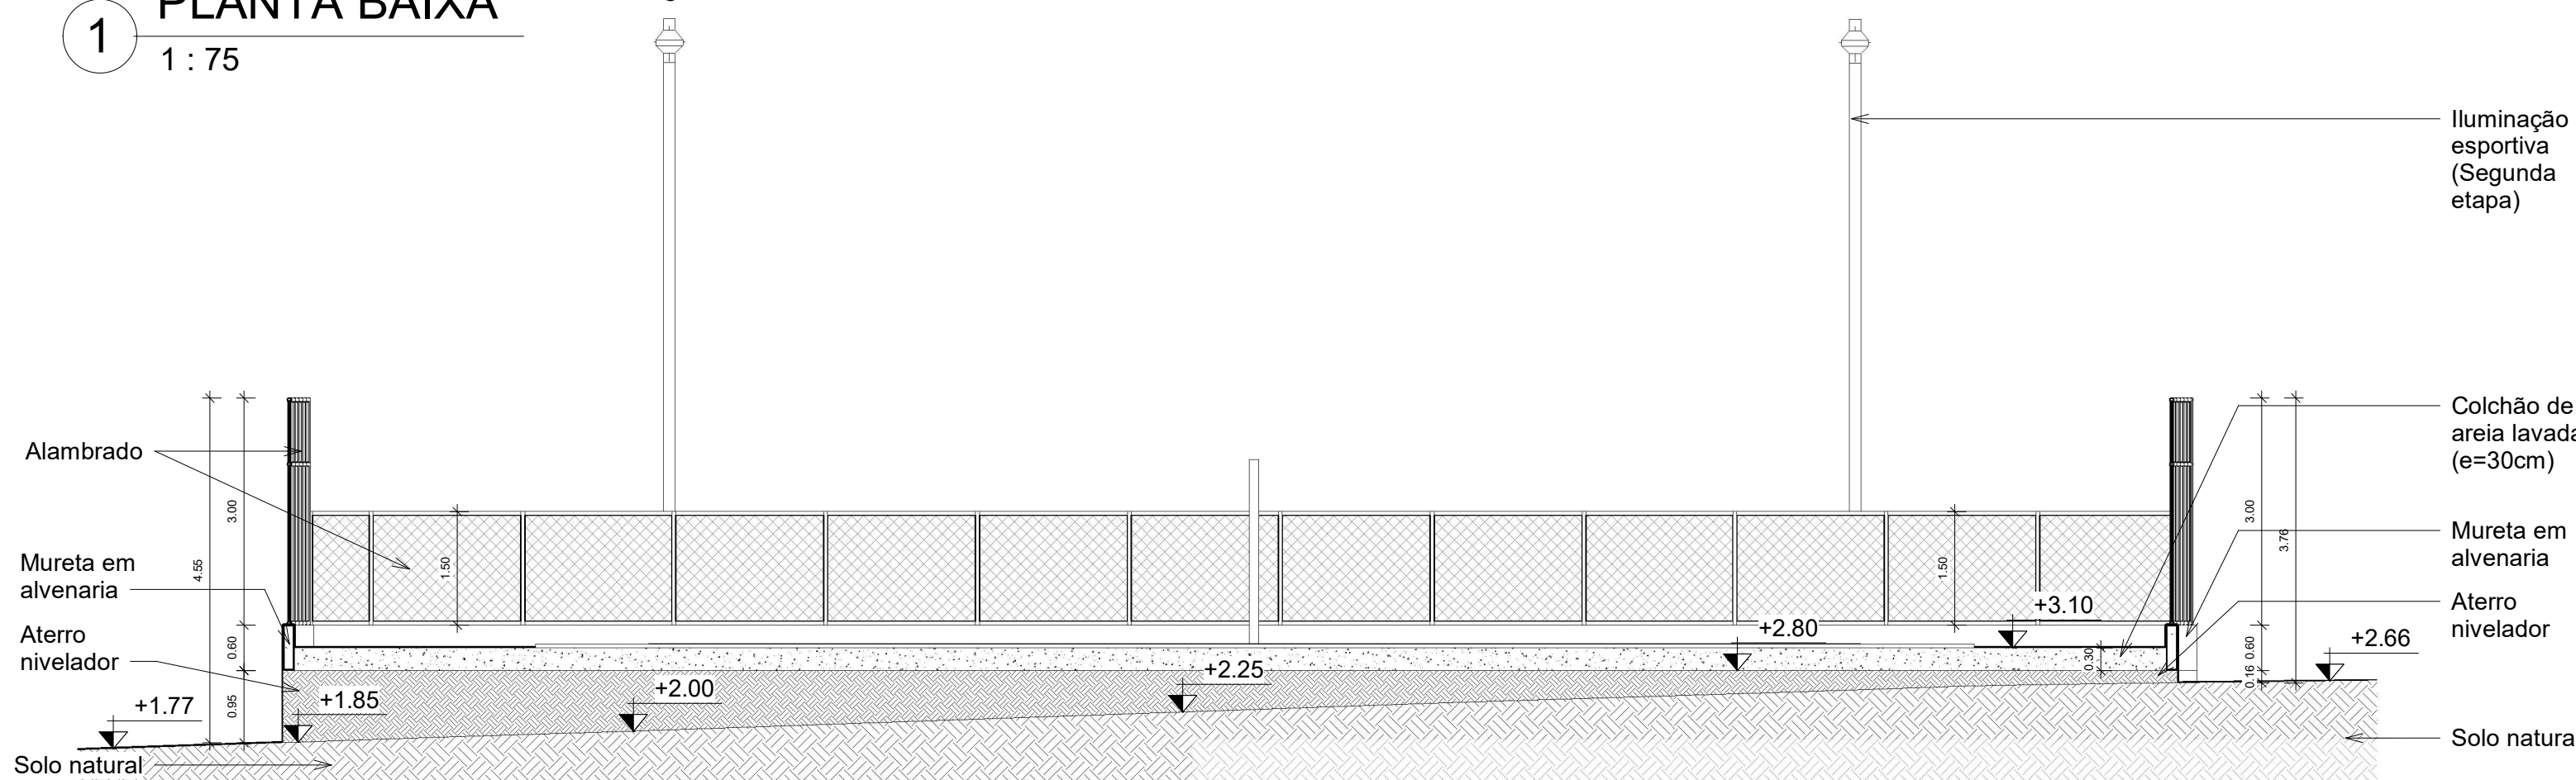

3 Corte CD
1 : 75



5 FACHADA FRONTAL
1 : 200

QUANTITATIVOS	
Alambrado	79,30m
Mureta em alvenaria	163,35m²
Colchão de areia (e=30cm)	79,30m
Aterro nivelador	108,95m³
Luminária esportiva (Segunda etapa)	375,00m³
Banco de jardim	4 Unid.
	6 Unid.



TIPO DE OBRA: Construção de Quadra de Areia - Distrito de Querência			
PROPRIETÁRIO: Município de Primavera de Rondônia - Distrito de Querência CNPJ Nº: 11.241.638/0001-09 ENDEREÇO: Rua Jonas Antônio de Souza, 1466, Primavera de Rondônia - RO, 76976-000			
ENDEREÇO DA OBRA: Avenida Flávio Saraiva de Matos esquina com Rua Costa e Silva - Quadra 06 - Distrito de Querência - Primavera de Rondônia/RO.			
AUTOR DO PROJETO E RESPONSÁVEL TÉCNICO: Alexandre Paulino Seabra Engenheiro Civil CREA nº: 15961 D/RO		PROPRIETÁRIO DA OBRA: Município de Primavera de Rondônia - Distrito de Querência CNPJ Nº: 11.241.638/0001-09	
PREFEITURA: 	ASSUNTO: Planta Baixa - Cortes - Fachada - 3D	FOLHA Nº: 01/02	DATA: Dez/2025
ESCALA: INDICADA	ART: 8500430623		
ESTATÍSTICA			
ÁREA (m²):	% DE OCUPAÇÃO:	COEF. APROVEIT:	% ÁREA PERMEÁVEL
Área Total da Quadra de Areia: 367,78m²			



ID: 43285 e CRC: FA3A765A



Município de Primavera de Rondônia

84.723.030/0001-16
Rua Jonas Antonio de Souza
www.primavera.ro.gov.br

FICHA CADASTRAL DO DOCUMENTO ELETRÔNICO

Tipo do Documento	Identificação/Número	Data
Anexo	PLANTA BAIXA	13/05/2026

ID:	43285	Processo	Documento
CRC:	FA3A765A		
Processo:	3-852/2026		
Usuário:	DIEGO LOURENÇO		
Criação:	13/05/2026 13:56:59	Finalização:	13/05/2026 13:57:33

MD5:	6F72B587F423A9617FEDB3A1C569FFB9
SHA256:	07AD267319353B3A4F029BE3C54B3FFFA75203C2460D9EB99584070D6B2AF857

Súmula/Objeto:
PLANTA BAIXA

INTERESSADOS

SECRETARIA MUNICIPAL DE OBRAS E SERVIÇOS PUBLICOS	Primavera de Rondônia	RO	13/05/2026 13:56:59
---	-----------------------	----	---------------------

ASSUNTOS

CONTRATAÇÃO DE EMPRESA	13/05/2026 13:56:59
------------------------	---------------------

A autenticidade deste documento pode ser conferida através do QRCode acima ou ainda através do site primaveraderondonia.digproc.com.br/primavera informando o ID 43285 e o CRC FA3A765A.