





Planta Situação
Esc.: 1:1.000

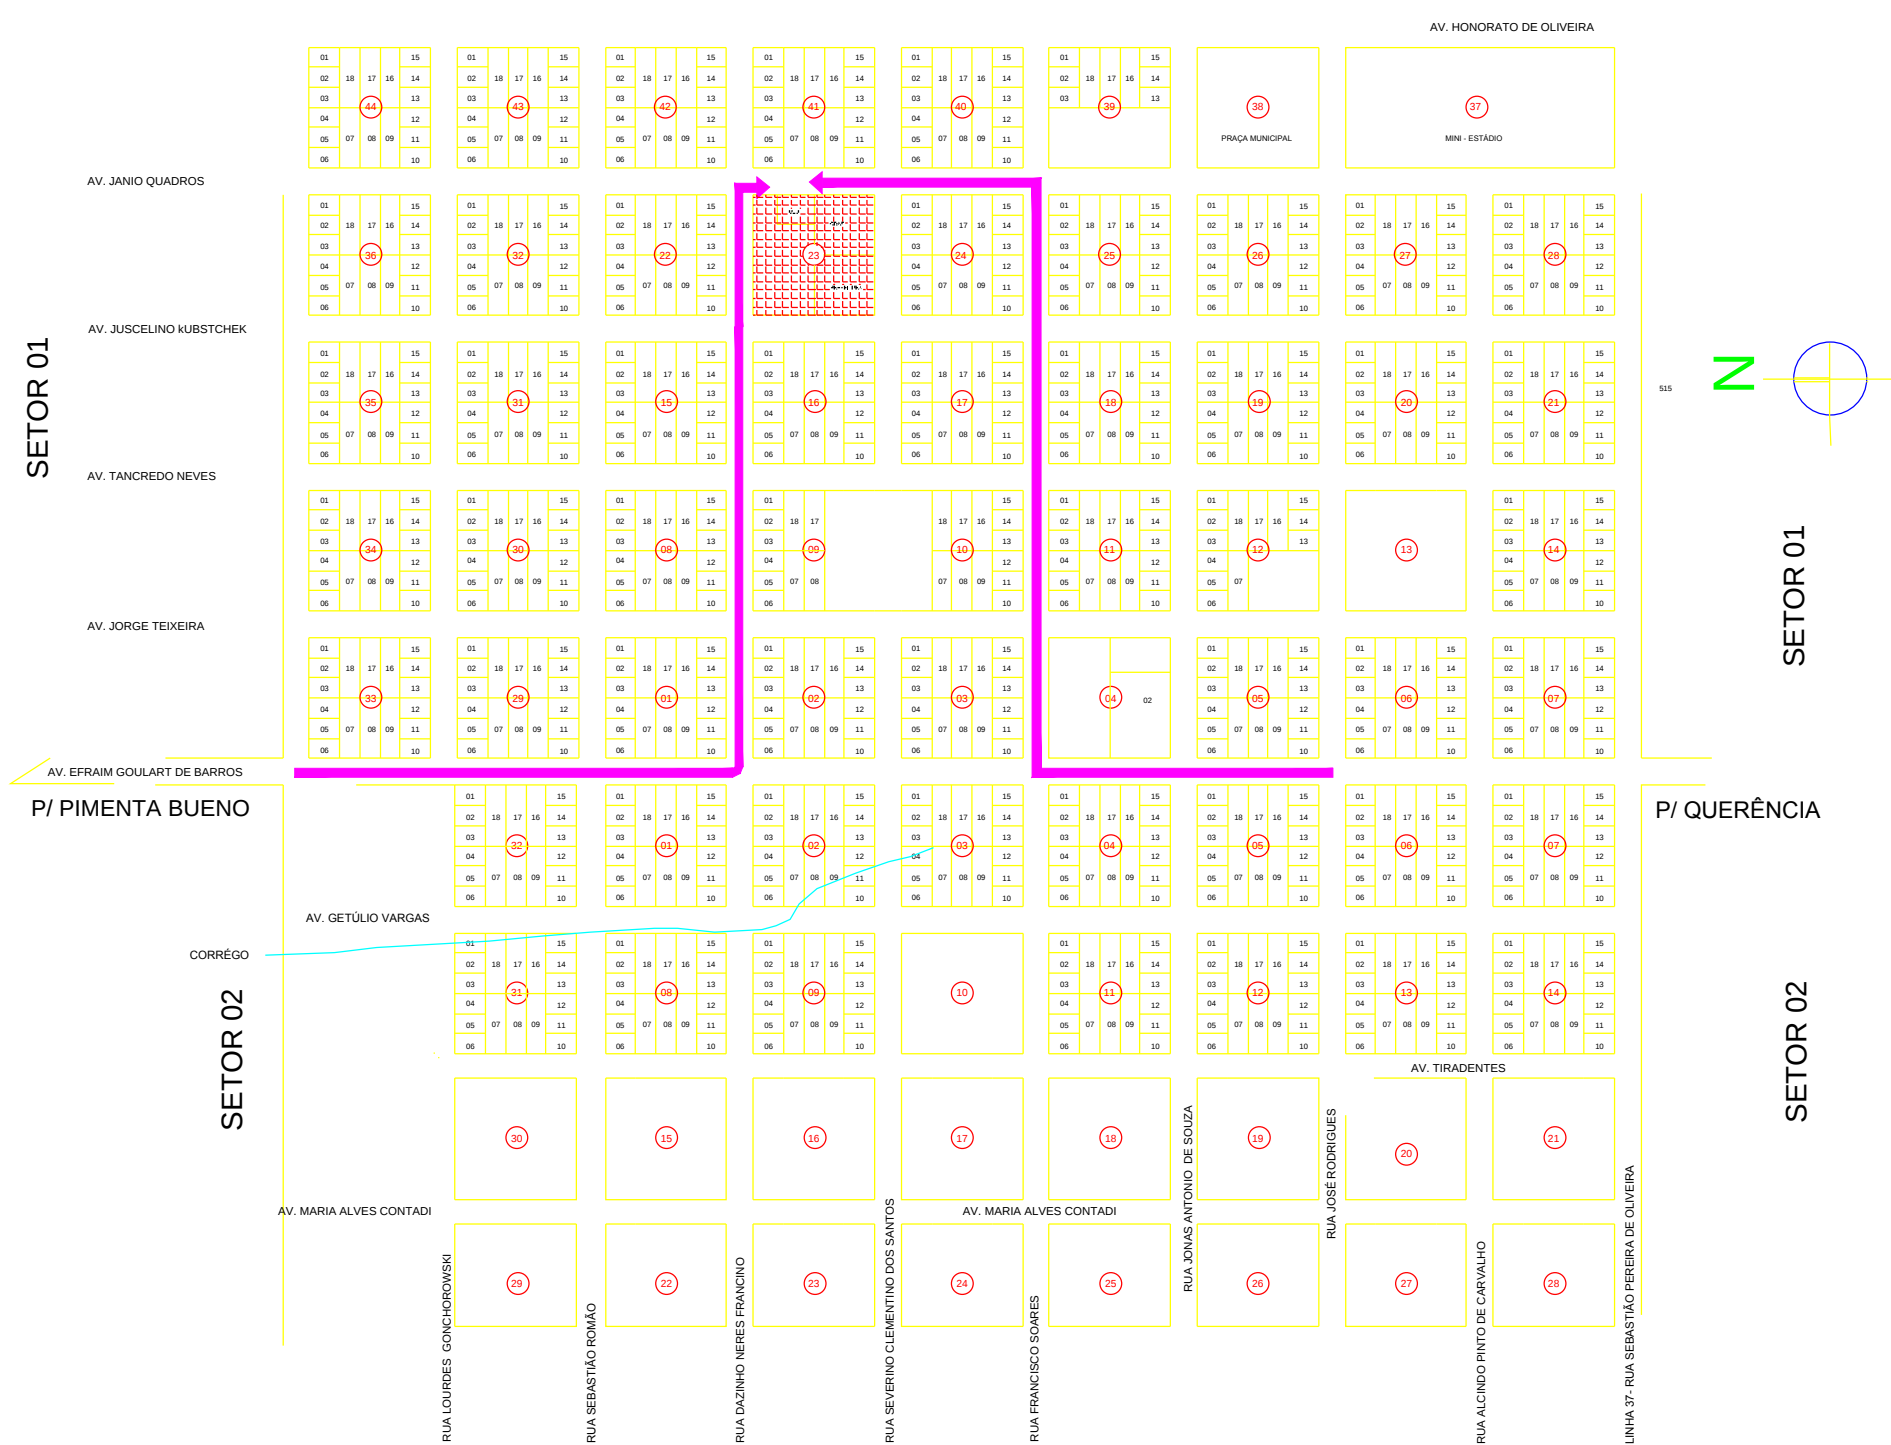

Planta Croqui de Acesso
Esc.: 1:5.750

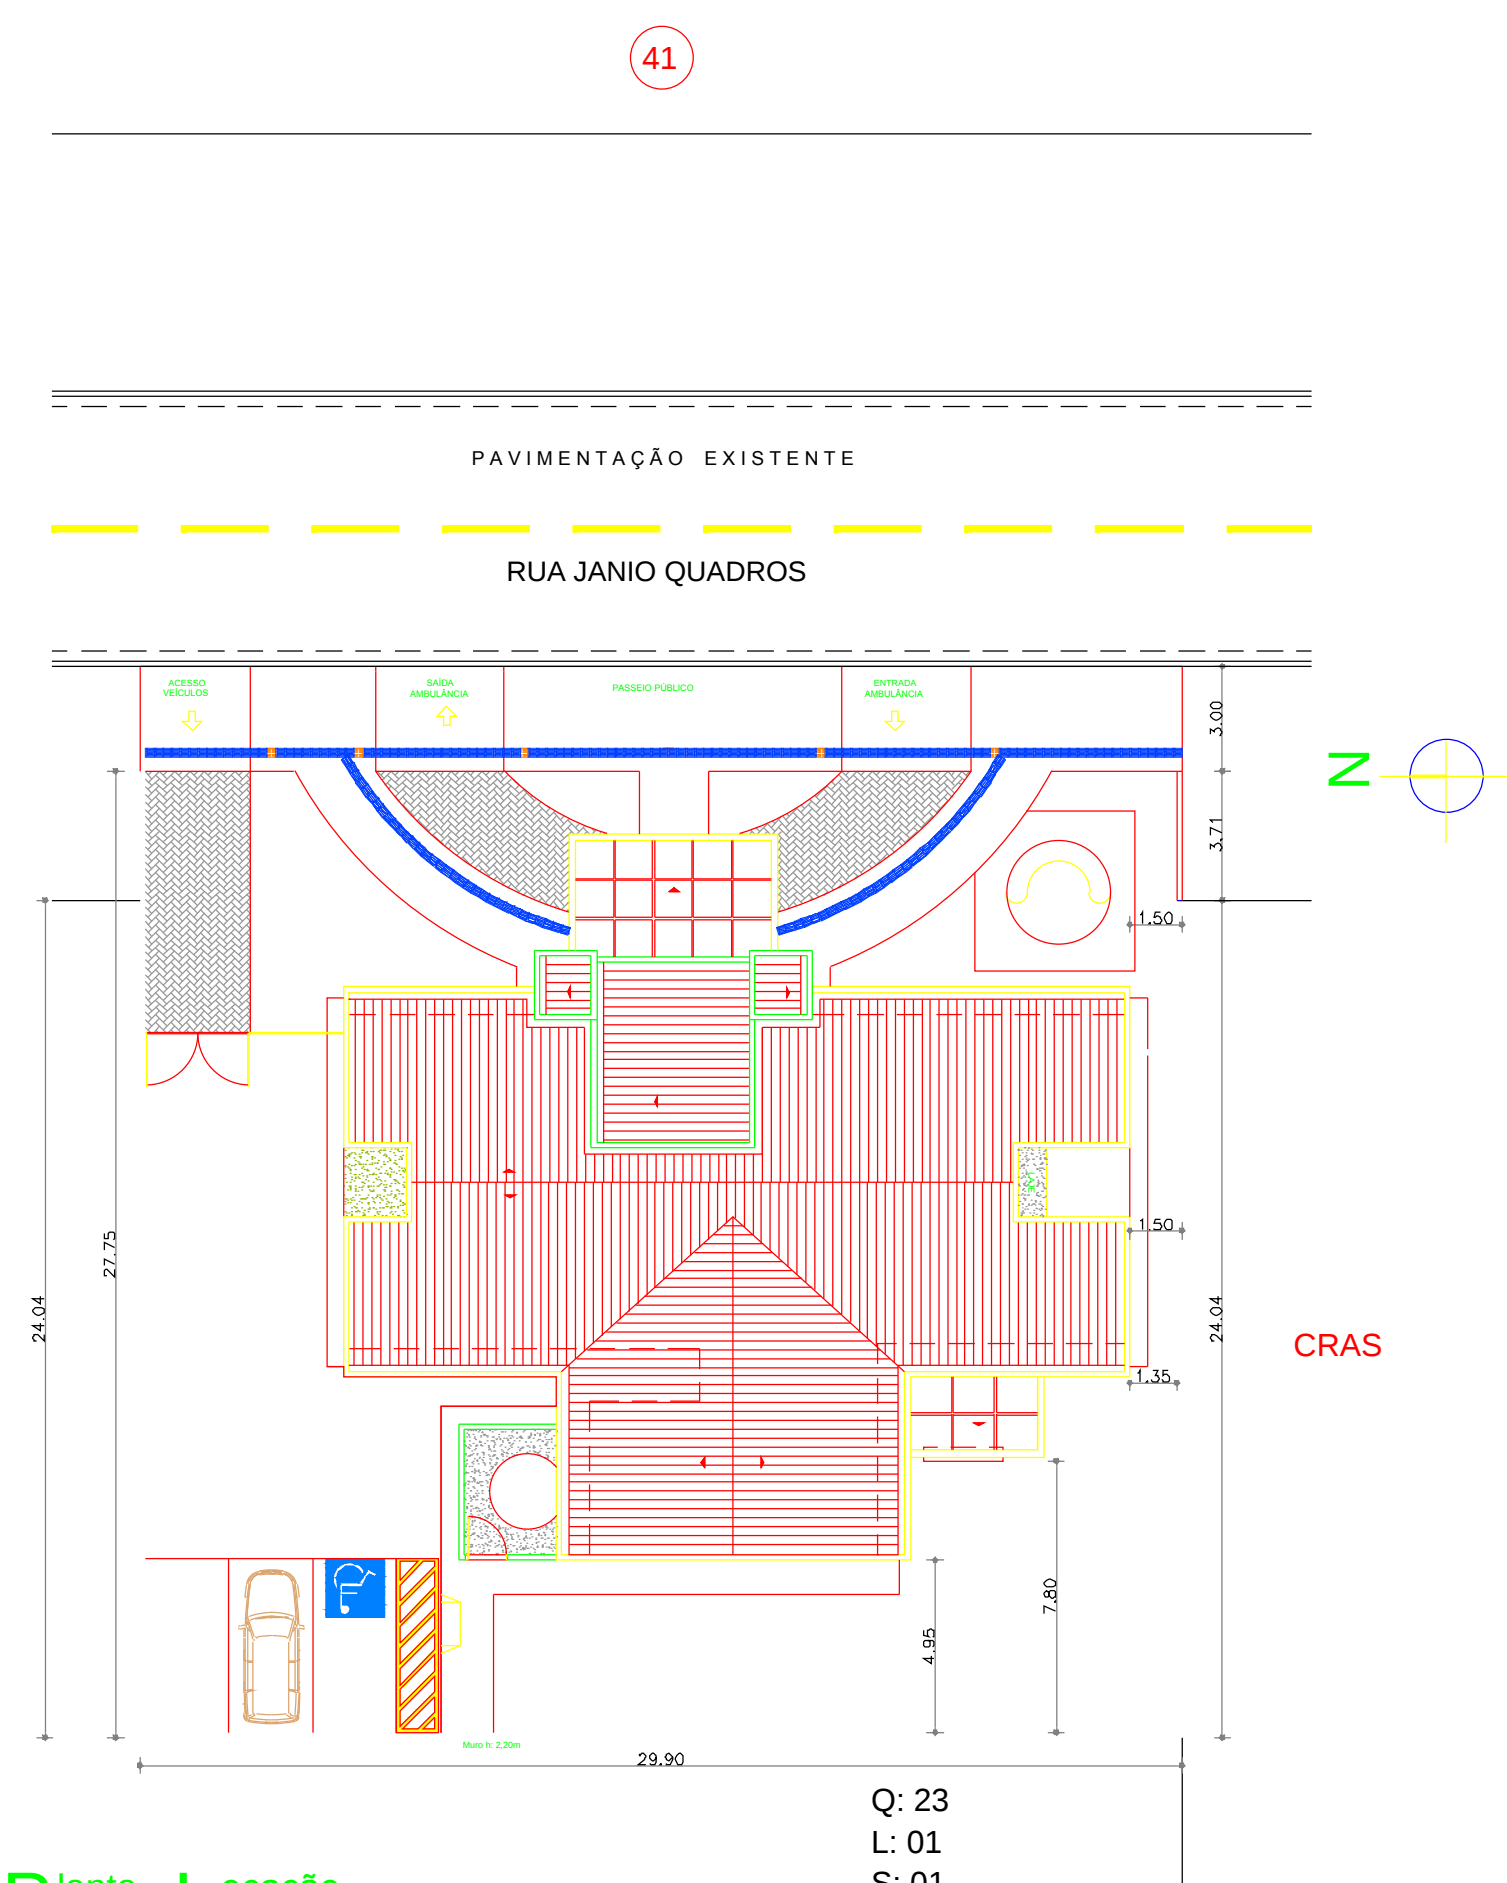

Planta Locação
Esc.: 1:200

Q: 23
L: 01
S: 01
Testada: 29,90m

Obs.:
Medidas em centímetros.
O valor da cota prevalece
o do escalão.
Conferir medidas no local.

Dúvidas e sugestões pelo email:
plantarequisitocuba@saude.gov.br

PRO
SAÚDE
PROFISSIONAIS ASSOCIADOS

Assunto: PROJETO BÁSICO DE ARQUITETURA
PLANTA CROQUI DE ACESSO/SITUAÇÃO/LOCAÇÃO

Código: 410 BA UBS 1-1
Prancha: 01-01

Obra: UNIDADE BÁSICA DE SAÚDE-ORTE I

Ministério da Saúde
BRASIL
PROFISSIONAIS ASSOCIADOS

Proprietário: PROFISSIONAIS ASSOCIADOS

Situação sem escala

Áreas

Quadro de Áreas (m²)

Construção: 207,47 m²
Mezquita: 36,36 m²
Total: 243,83 m²
Área: 21,88 m²

Proprietário: PROFISSIONAIS ASSOCIADOS

Autor do projeto: CARLOS EDUARDO PEREIRA MARCHESI
CAU BR A32 042-9
MEP ARQUITETURA E PLANEJAMENTO LTDA

Escala: 1:200
Data: 02/03/2011
Desenho: 01/01
RT: 01/01/2011

Aprovação: PROFISSIONAIS ASSOCIADOS