



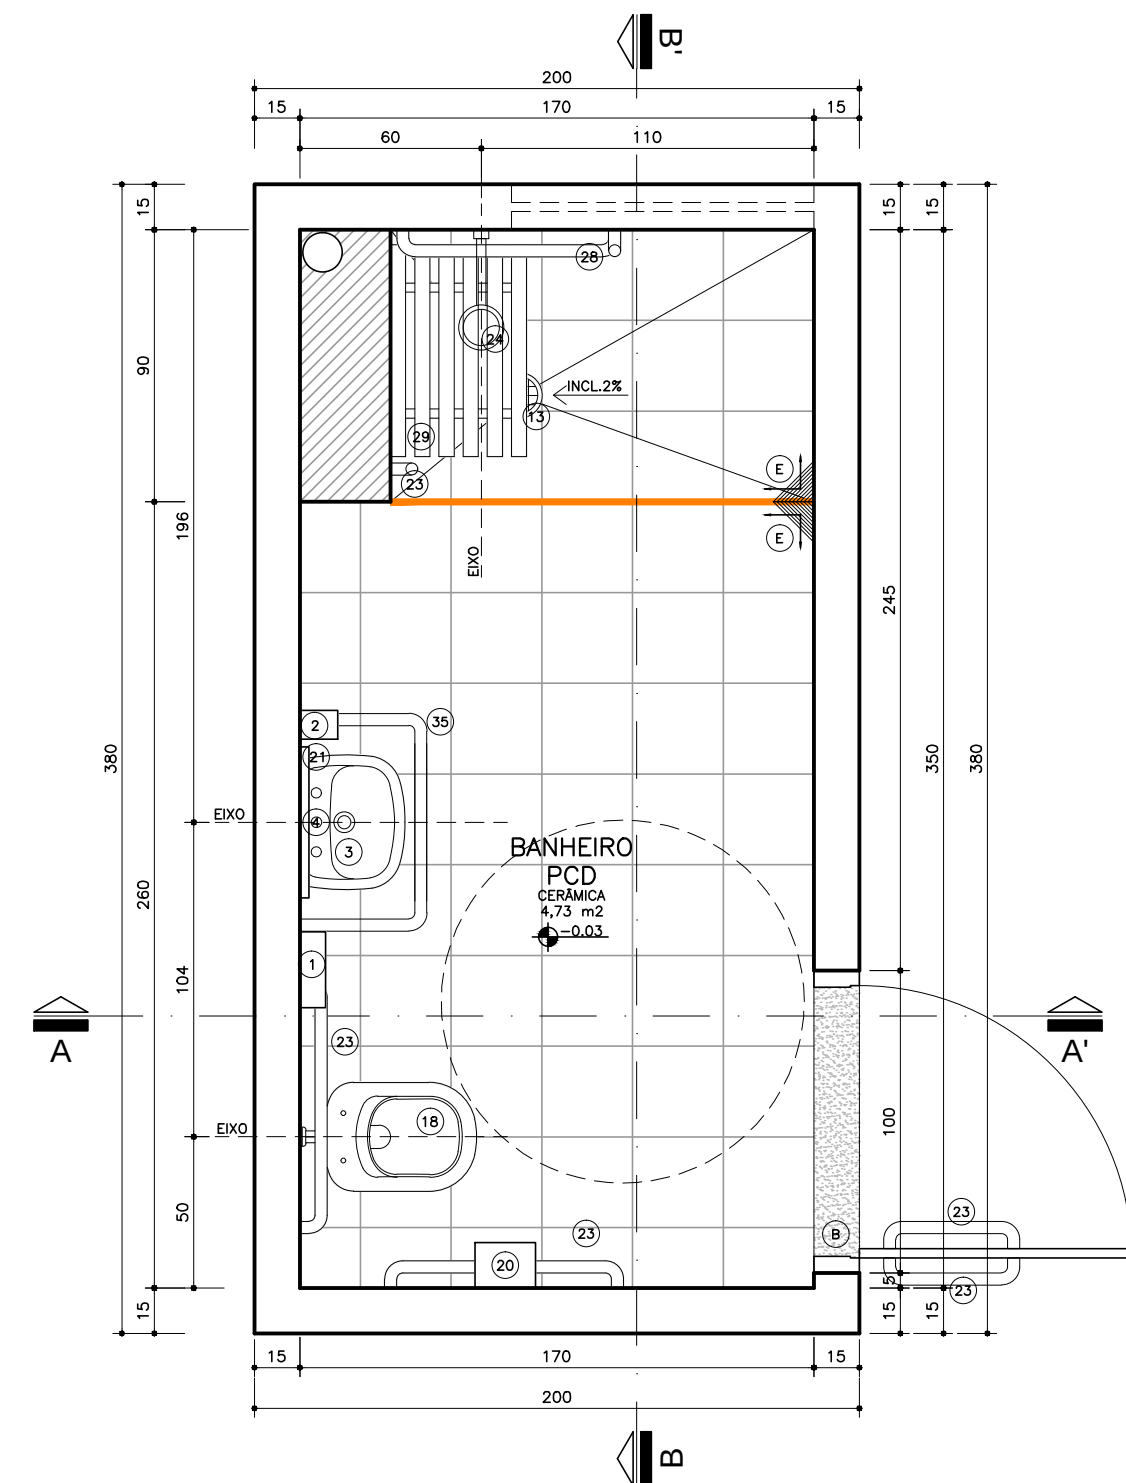


Planta Baixa

Ambiente 2
Banheiro
Nível: 0,00
Esc.: 1:25

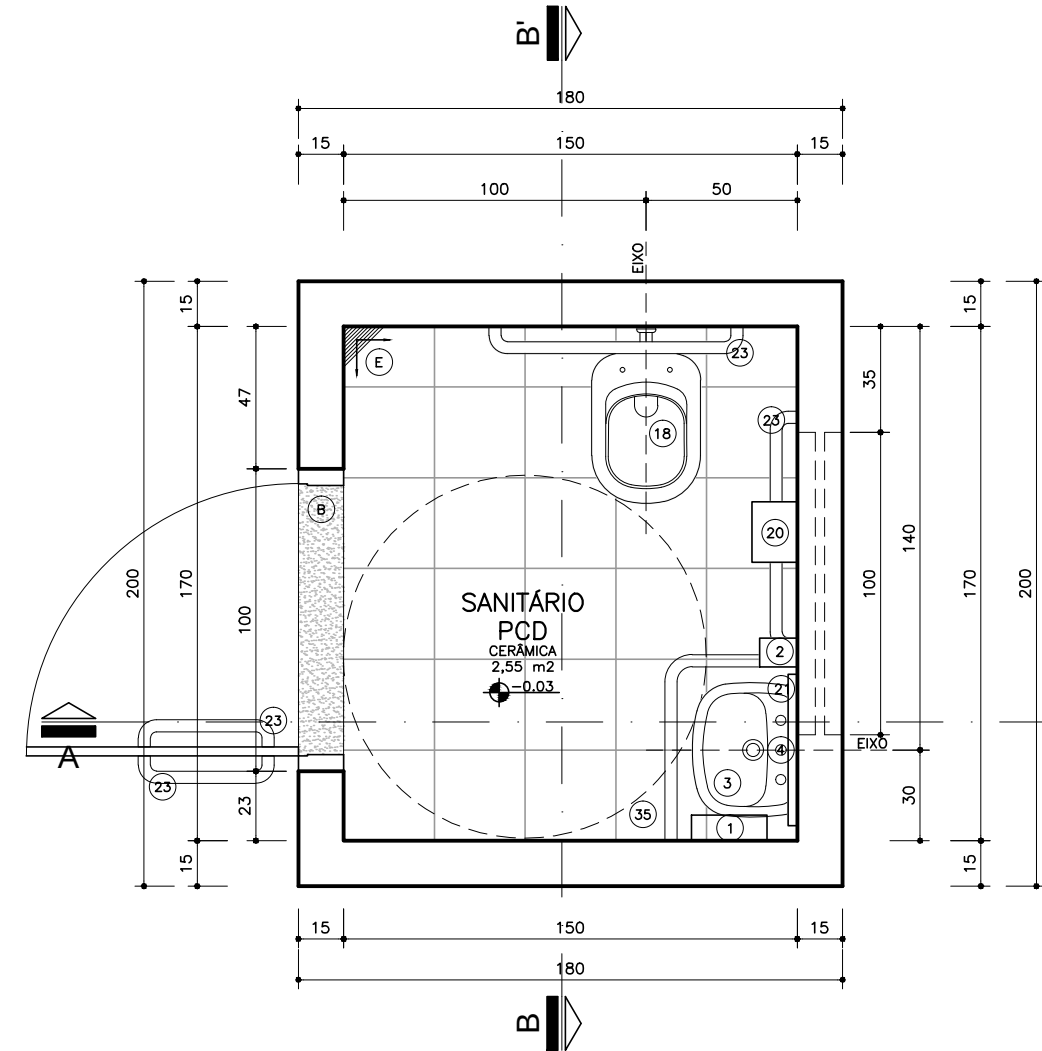

Planta Baixa

Ambiente 1
Banheiro
Nível: 0,00
Esc.: 1:25

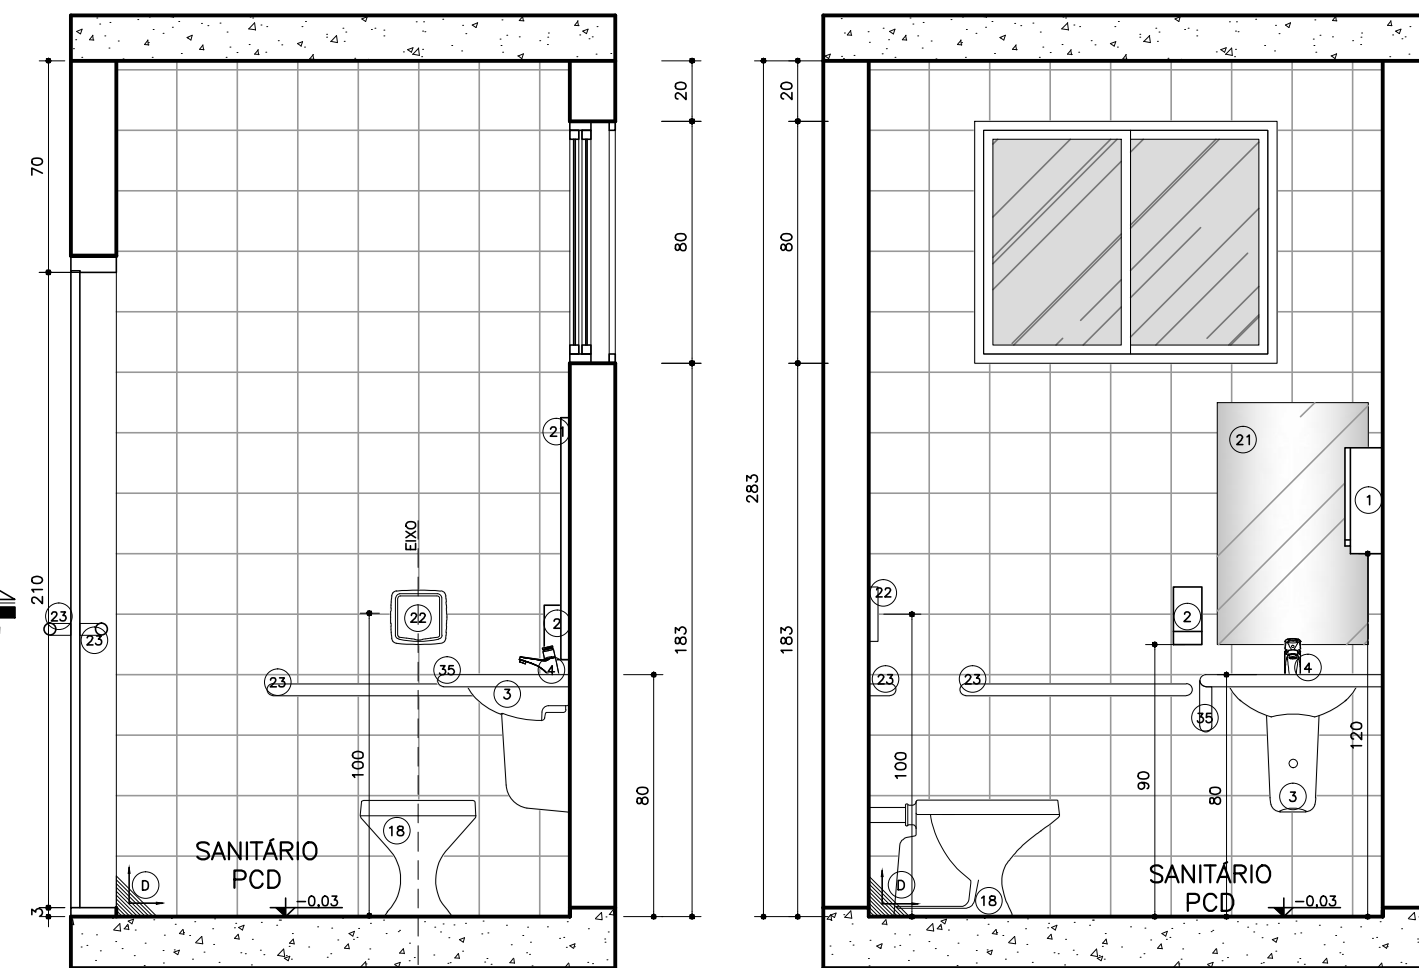


Seção AA'

Ambiente 1
Banheiro
Nível: 0,00
Esc.: 1:25


Seção BB'

Ambiente 1
Banheiro
Nível: 0,00
Esc.: 1:25

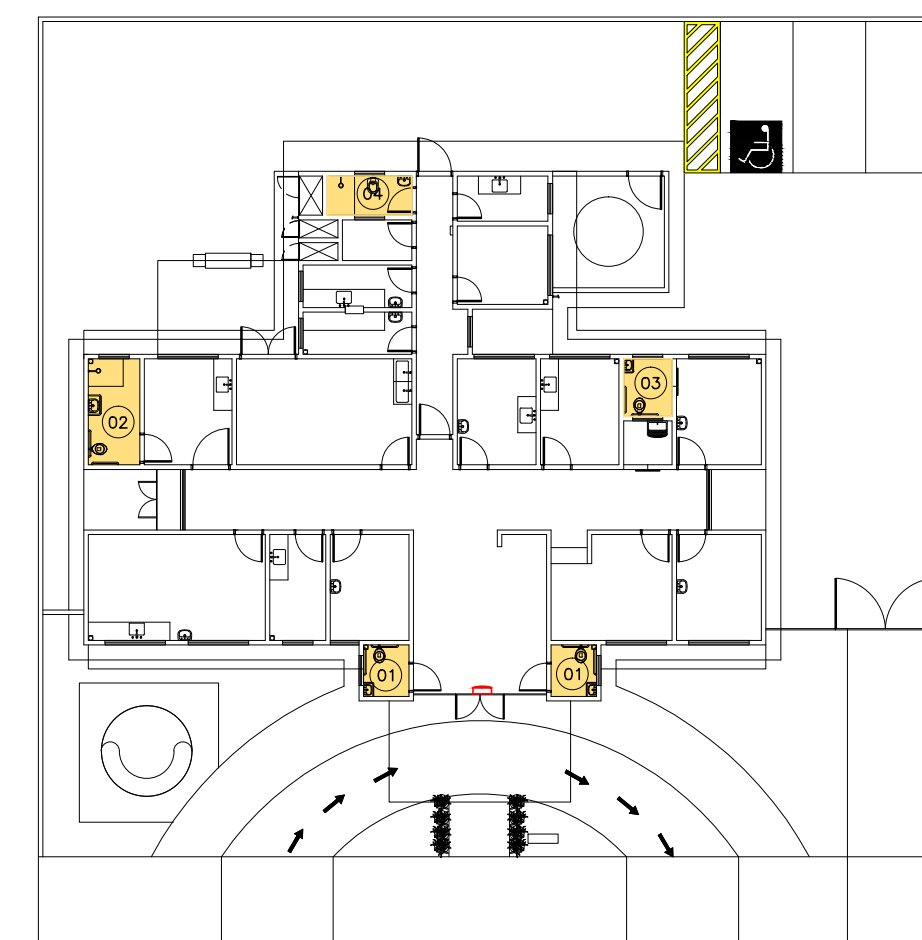


Planta Esquemática de Locação de Detalhes

UBS 1
Nível: 0,00m
Sem escola

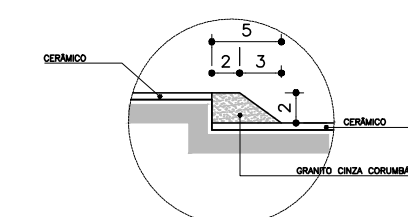


Detalhe D desnível

ESCALA 1:5

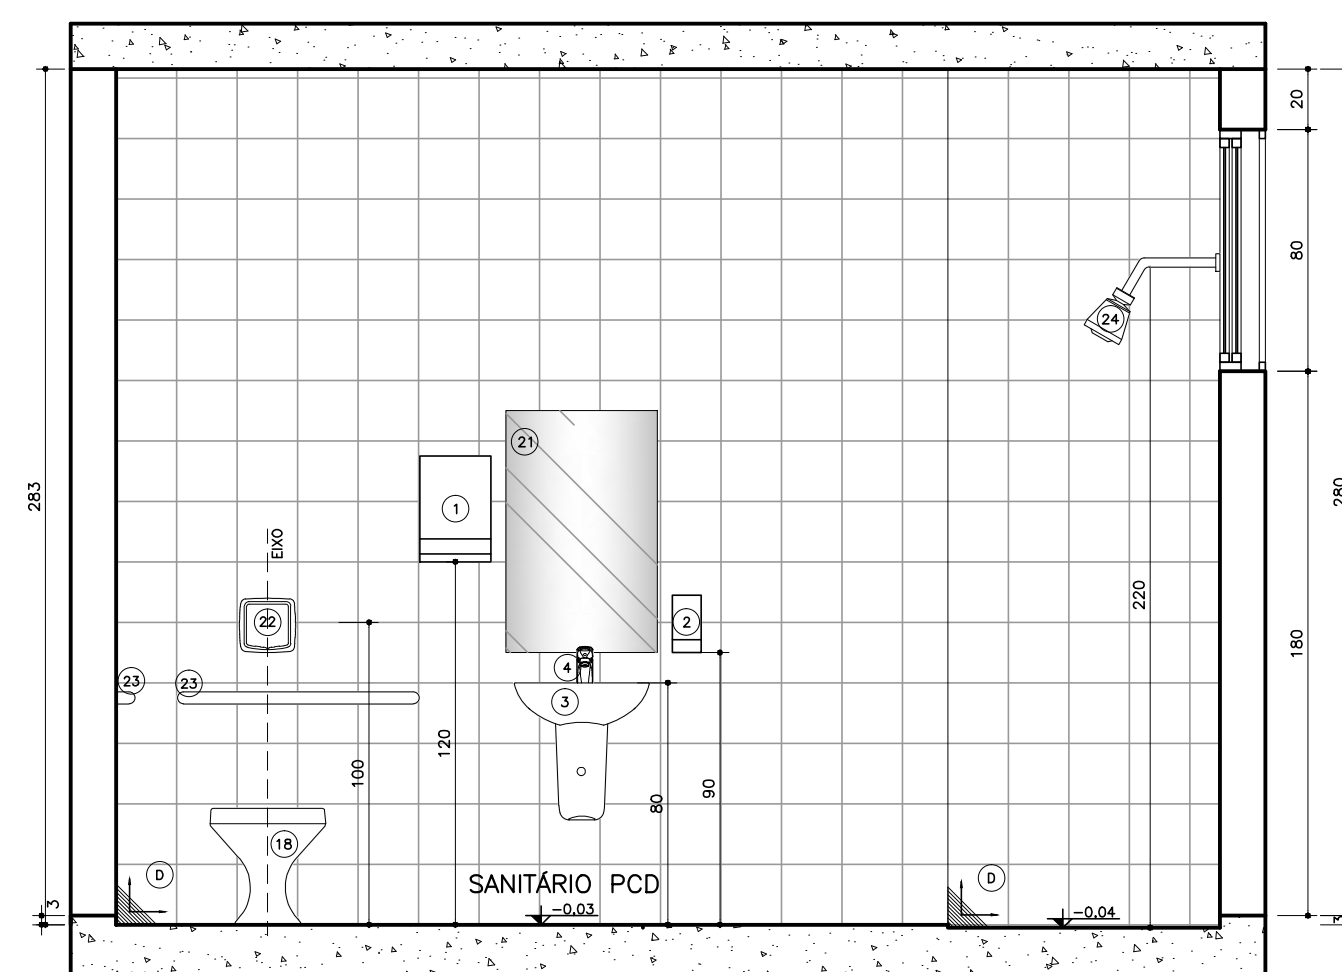


Seção BB'

Ambiente 2
Banheiro
Nível: 0,00
Esc.: 1:25

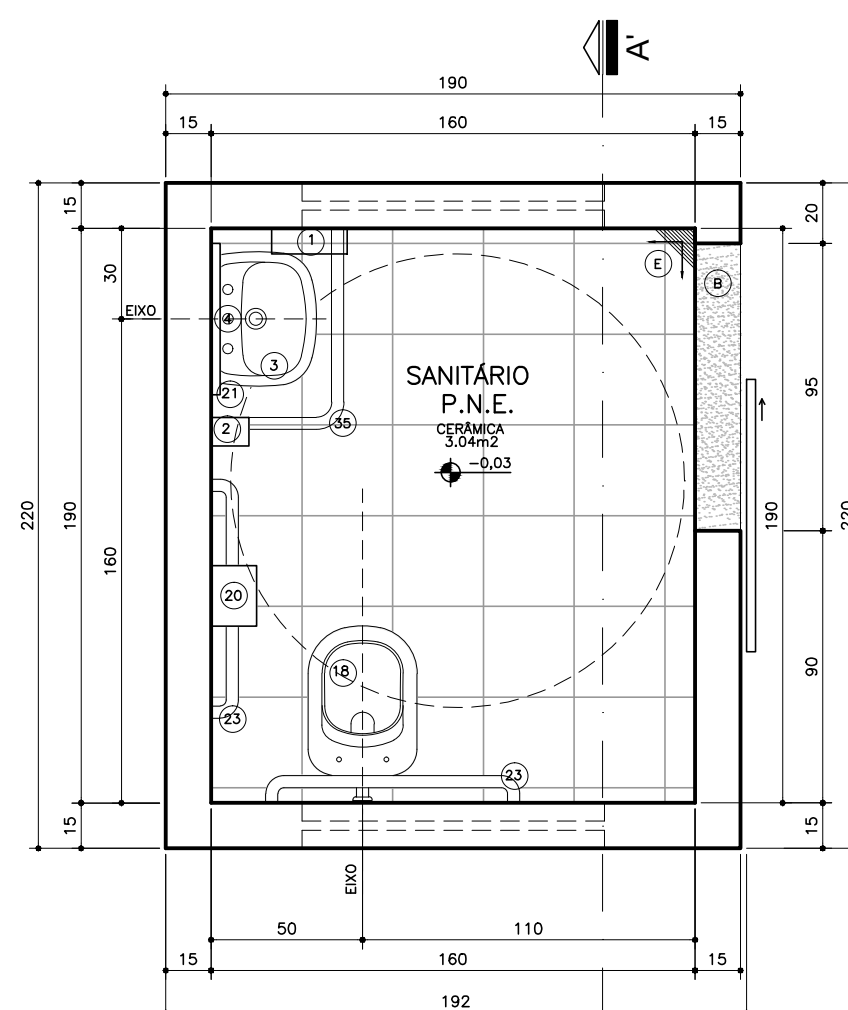


Planta Baixa

Ambiente 3
Banheiro
Nível: 0,00
Esc.: 1:25

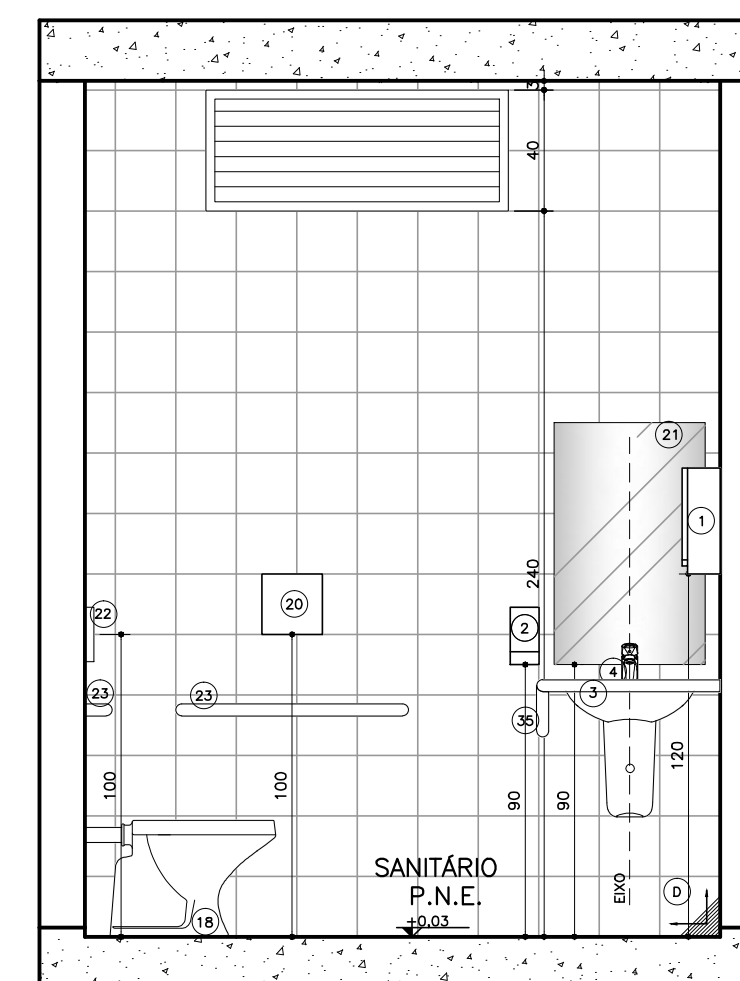


Seção AA'

Ambiente 3
Banheiro
Nível: 0,00
Esc.: 1:25

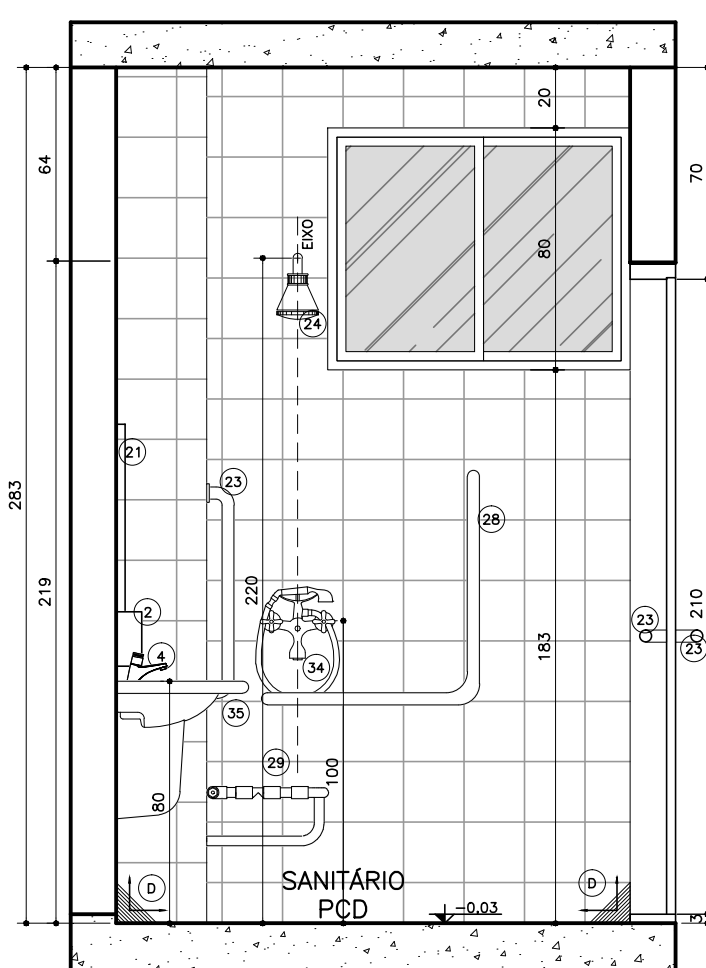


Seção AA'

Ambiente 2
Banheiro
Nível: 0,00
Esc.: 1:25

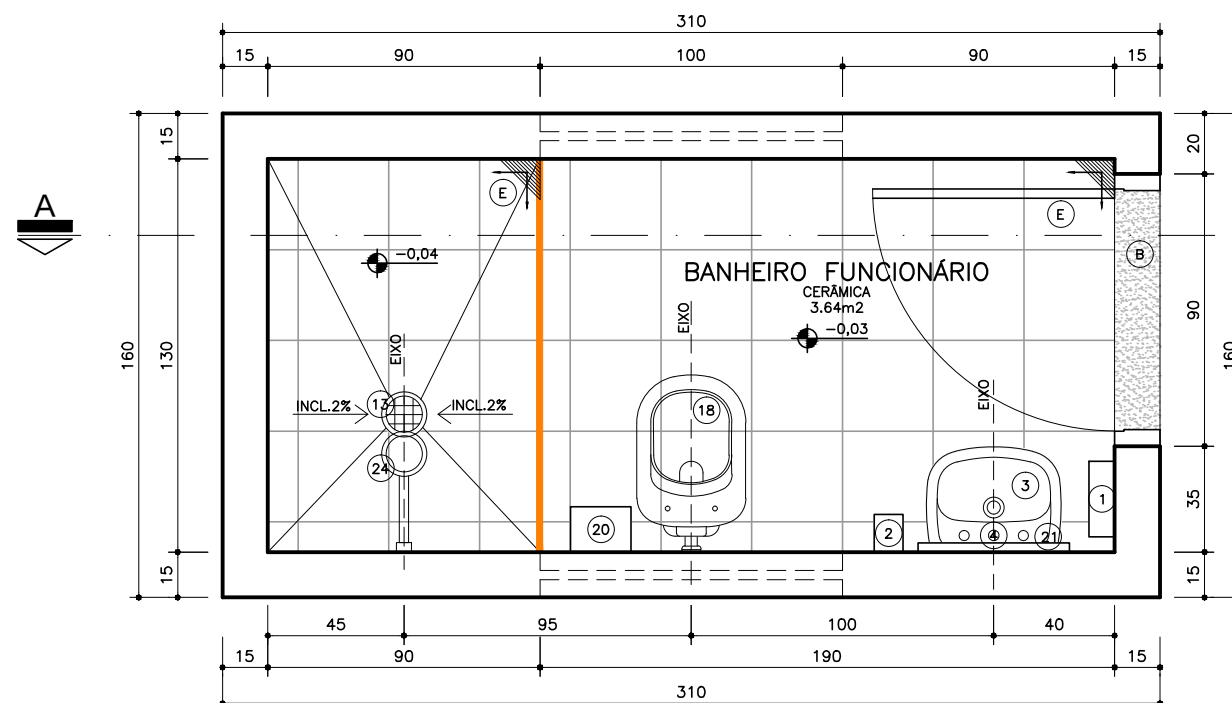

Planta Baixa

Ambiente 4
Banheiro
Nível: 0,00
Esc.: 1:25

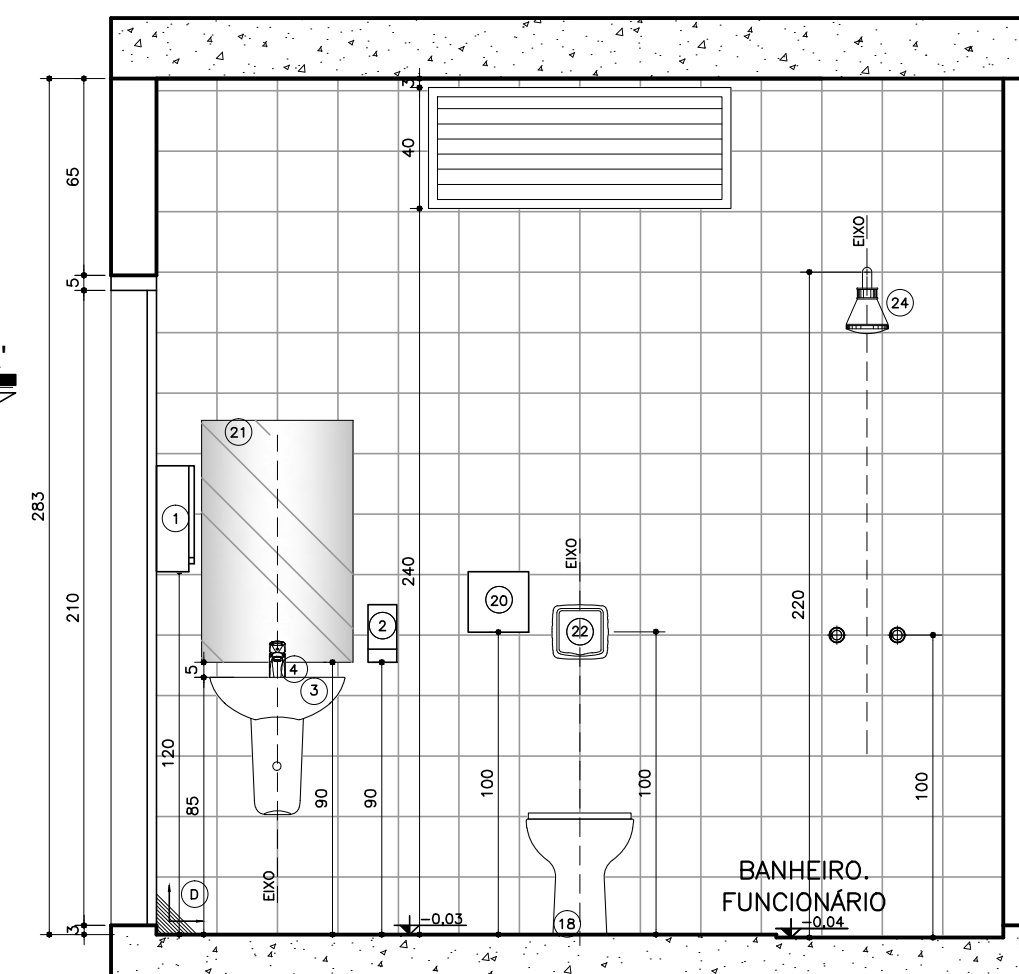

Seção AA'

Ambiente 4
Banheiro
Nível: 0,00
Esc.: 1:25

LEGENDA	
	ENCHIMENTO EM ARGAMASSA PARA REGULARIZAÇÃO DA ALVENARIA
	VER DETALHE DE DESNÍVEL

Legenda:

LOCAIS, METAS E ACESSÓRIOS SANITÁRIOS

- 1) DISPENSADOR PARA PAPEL TOALHA EM PLÁSTICO ABS
- 2) DISPENSER SPRAY PARA SABONETE OU DETERGENTE EM PLÁSTICO ABS
- 3) LAVATÓRIO PEQUENO COM COLUNA SUSPensa MARCA DECA
- 4) TORNEIRA DE MESA CROMADA AUTOMÁTICA COM AERADOR
- 5) RALO COM FECHO HÍDRICO E TAMPA METÁLICA ESCAMOTEÁVEL
- 6) CUBA DE EMBUTIR REDONDA PEQUENA, COR BRANCA
- 7) BACA SANITÁRIA CONVENCIONAL, 44x44cm, COR BRANCO GELADO
- 8) INCLUIR VÍDEO: CONDIÇÕES DE INSTALAÇÃO DE SANITÁRIOS CROMADOS, COM ASSENTO SANITÁRIO EM PLÁSTICO ABS
- 9) DISPENSADOR PARA PAPEL HIGIÊNICO TOALHA EM PLÁSTICO ABS
- 10) (ALTURA DE INSTALAÇÃO: 1m DO PISO)
- 11) SIFÃO PARA LAVATÓRIOS/TANQUES E OUTROS: SIFÃO MULTIFUNÇÃO CORRUGADO
- 12) VALVULA DE DESCARGA EM METAL CROMADO
- 13) (ALTURA DE INSTALAÇÃO: 1m DO PISO)
- 14) BARRA DE APOIO RETA EM AÇO INOXIDÁVEL TIPO AISI 304, DIÂMETRO DE 38mm, DIMENSÕES DE ACORDO COM A ABNT NBR 9050
- 15) CHAVEIRO ELÉTRICO, TENSÃO 220V, POTÊNCIA 5.400W, FAB. EM TERMOPLÁSTICO RESISTENTE
- 16) BARRA DE APOIO EM "L", EM AÇO INOXIDÁVEL TIPO AISI 304, DIÂMETRO 38mm, DIMENSÕES DE ACORDO COM A ABNT NBR 9050
- 17) ASSENTO PARA BANHO ARTIFICIAL EM AÇO INOX AISI 304, 70x45cm, COM BASE EM CHAPA BITOLA 14 (ESPESURA 2mm) PERFORADA PARA PASSAGEM DE ÁGUA E SABÃO
- 18) DUCHA MANUAL FUTURA COM DESLIZADOR, COM MANGUEIRA LISA 2,30m, SUPORTE PARA DUCHA MANUAL
- 19) BARRA DE APOIO PARA LAVATÓRIO, EM AÇO INOXIDÁVEL TIPO AISI 304, DIÂMETRO 38mm, DIMENSÕES DE ACORDO COM A ABNT NBR 9050

REVESTIMENTOS E ARGAMASSAS

- 1) SOLERA E PINGADEIRAS EM GRANITO CINZA POLIDO E IMPERMEABILIZADO ESPESURA 2cm
- 2) GRANITO CINZA POLIDO E IMPERMEABILIZADO ESPESURA 2cm
- 3) CERÂMICA 20x20cm, COR BRANCO RETIFICADO
- 4) PISO CERÂMICO ACETINADO RET. 30X30CM, COR CINZA CLARO

Observações:

- 1) CONFIRMAR ALTURA DOS DISPENSADORES DE PAPEL TOALHA E SABONETE COM O PROPRIETÁRIO.
- 2) SEGUIR AS INSTALAÇÕES CONFORME PROJETO ESPECÍFICO.
- 3) VERIFICAR ESQUADRIAS CONFORME DETALHE ESPECÍFICO.
- 4) VERIFICAR LAVAGEM DE MÃO CONFORME DETALHE ESPECÍFICO.
- 5) REVESTIMENTOS DE PISO E PAREDE CONFORME DETALHAMENTO DE ACABAMENTO INTERNO.
- 6) ACABAMENTOS DE REGISTRO, CROMADOS, MESMA LINHA DOS DEIXAS METAS.
- 7) SIFÃO PARA LAVATÓRIOS/TANQUES E OUTROS: SIFÃO MULTIFUNÇÃO CORRUGADO.
- 8) RALO SIFONADO COM TAMPA METÁLICA ESCAMOTEÁVEL (CONFORME PROJETO HIDRÁULICO).
- 9) TODOS OS PISOS DOS BANHEIROS, SANITÁRIOS E VESTIÁRIOS DEVERÃO TER DESNÍVEL DE 2 A 3cm.
- 10) SEGUIR MESMO PADRÃO DE DETALHAMENTO PARA TODOS OS AMBIENTES INDICADOS COM A MESMA NUMERAÇÃO.
- 11) A POSIÇÃO DO RALO DEVERÁ SEGUIR O PROJETO HIDROSANITÁRIO, SENDO QUE O CAMBIO DO PISO DEVERÁ TER INCLINAÇÃO DE 2% EM TODAS AS DIREÇÕES NO SENTIDO DO RALO, INCLUINDO TODOS OS RALOS SIFONADOS C/ FECHAMENTO ESCAMOTEÁVEL.
- 12) AS SOLERIAS INDICADAS NO PROJETO DEVERÃO TER DIMENSÕES DE ACORDO COM O VÃO DA PORTA INSTALADA.
- 13) OS FECHAMENTOS E ESQUADRIAS COM ACABAMENTO EM TELA ARTÍSTICA SERÃO DETALHADOS JUNTO AO DETALHE DE ESQUADRIA.
- 14) OS RODAPÉS (H=10cm) DEVERÃO SER DO MESMO MATERIAL QUE ESTIVER ESPECIFICADO O PISO DO AMBIENTE (VER DETALHE ESPECÍFICO). OS AMBIENTES COM PAREDES REVESTIDAS EM CERÂMICA NÃO POSSUÍRÃO RODAPÉS.
- 15) EM AMBIENTES COM PISO CERÂMICO VERIFICAR A PAGINAÇÃO CONFORME DETALHE ESPECÍFICO
- 16) AS BARRAS DE APOIO DOS BANHEIROS E SANITÁRIOS DEVERÃO SER INSTALADAS DE ACORDO COM AS ORIENTAÇÕES DO FABRICANTE E AS ESPECIFICAÇÕES DA NORMA NBR 9050/2004.



Dúvidas e sugestões pelo email:
plantarequalitcaubs@saude.gov.br

Medidas em centímetros.
O valor da cota prevalece no da escala.

UBS-Unidade Básica de Saúde - Porte III
Proprietário: Ministério da Saúde
Escopo: Detalhamento Sanitário
Autor: Carlos Marchesi - CAU A32642-9

PRANCHA: DET 05
CÓDIGO: 410 DET. SANITÁRIOS 1-1
ESCALA: Indicada
DATA: Agosto/2013
DESENHO: Juliana Maniço

