








Assinatura:	Assinatura:	Assinatura:	Assinatura:

R1 - PARADA OBRIGATÓRIA	
VIA	QUANTIDADE
RUA MALÚ	1
RUA NOVA QUERÊNCIA	8
RUA FLÁVIO SARAIVA MATOS	10
RUA JOSÉ BATISTA DOS SANTOS	6
AV. TANCREDO NEVES	1
AV. COSTA E SILVA	1
AV. JOSÉ ROBERTO DE OLIVEIRA	1
AV. JUSTINO FERREIRA DE ANDRADE	1
AV. PORTO VELHO	1
R. SEM NOME	1
R19 - VELOCIDADE	
VIA	QUANTIDADE
AV. CARLOS GOMES	2
AV. PORTO VELHO	3

VIA	TIPO DE PLACA	QUANTIDADE	QUANTIDADE DE SUPORTES
AV. TANCREDO NEVES	R-19 + A-33b	2	2
		2	
AV. JUSTINO FERREIRA DE ANDRADE		2	2
		2	
AV. JUSTINO FERREIRA DE ANDRADE	 R-19 + A-32b	2	2
		2	

VIA	TIPO DE PLACA	QUANTIDADE
AV. TANCREDO NEVES	 A-33b	2
AV. JUSTINO FERREIRA DE ANDRADE		2
AV. COSTA E SILVA	 A-32b	2



VIA	COR DA TINTA	TIPO DE SINALIZAÇÃO	QUANTIDADE
AV. JUSTINO FERREIRA DE ANDRADE (EM FRENTE A ESCOLA MUNICIPAL AMILTON RIBEIRO)	BRANCA	FAIXA DE PEDESTRE	13,09 m²
		LINHA DE RETENÇÃO	5,40 m²
		LEGENDA "DEVAGAR" "ESCOLA"	8,90 m²
	AMARELA	LINHA CONTÍNUA MÃO DUPLA	6 m²
		TACHÕES	14 unidades
AV. TANCREDO NEVES (EM FRENTE A ESCOLA ESTADUAL ESTÁCIO DE SA.)	BRANCA	FAIXA DE PEDESTRE	13,09 m²
		LINHA DE RETENÇÃO	5,40 m²
		LEGENDA "DEVAGAR" "ESCOLA"	8,90 m²
	AMARELA	LINHA CONTÍNUA DUPLA	6 m²
		TACHÕES	14 unidades
AV. COSTA E SILVA (CRUZAMENTO NOVA QUERÊNCIA E RUA FLÁVIO SARAIVA MATOS)	BRANCA	FAIXA DE PEDESTRES	13,09 m²
		LINHA DE RETENÇÃO	5,40 m²
		LINHA CONTÍNUA DUPLA	6 m²
	AMARELA	TACHÕES	14 unidades
	TOTAL PINTURA		91,27 m²
	TOTAL TACHÕES		42 unidades

VIA	COR DA TINTA	TIPO DE SINALIZAÇÃO	QUANTIDADE
AV. PORTO VELHO	BRANCA	DIVISÃO DE FLUXO	15,40 m²
		LINHA DE BORDO	18,76 m²
		LINHA DE CONTINUIDADE	6,20 m²
AV. CARLOS GOMES	AMARELA	DIVISÃO DE FLUXO	16,20m²
	TOTAL		56,56 m²



VIA	TACHAS	QUANTIDADE
AV. PORTO VELHO	TACHA MONODIRECIONAL BRANCA	608 UNIDADES
AV. CARLOS GOMES	TACHA BIDIRECIONAL AMARELA	77 UNIDADES
TOTAL		685 UNIDADES

VIA	COR DA TINTA	TIPO DE SINALIZAÇÃO	QUANTIDADE
RUA MAJÁ	BRANCA	LEGENDA "PARE"	1,43 m²
		LINHA DE RETENÇÃO	0,90 m²
	AMARELA	LINHA CONTÍNUA DUPLA	2 m²
		TACHÕES	4 unidades
RUA NOVA QUERÊNCIA	BRANCA	LEGENDA "PARE"	11,44 m²
		LINHA DE RETENÇÃO	7,20 m²
	AMARELA	LINHA CONTÍNUA DUPLA	16 m²
		TACHÕES	32 unidades
RUA FLÁVIO SARAIVA MATOS	BRANCA	LEGENDA "PARE"	8,58 m²
		LINHA DE RETENÇÃO	5,40 m²
	AMARELA	LINHA CONTÍNUA DUPLA	12 m²
		TACHÕES	24 unidades
RUA JOSÉ BATISTA DOS SANTOS	BRANCA	LEGENDA "PARE"	5,72 m²
		LINHA DE RETENÇÃO	3,60 m²
	AMARELA	LINHA CONTÍNUA DUPLA	8 m²
		TACHÕES	16 unidades
AV. TANCREDO NEVES	BRANCA	LEGENDA "PARE"	1,43 m²
		LINHA DE RETENÇÃO	0,90 m²
	AMARELA	LINHA CONTÍNUA DUPLA	2 m²
		TACHÕES	4 unidades
AV. COSTA E SILVA	BRANCA	LEGENDA "PARE"	1,43 m²
		LINHA DE RETENÇÃO	0,90 m²
	AMARELA	LINHA CONTÍNUA DUPLA	2 m²
		TACHÕES	4 unidades
AV. JOSÉ ROBERTO DE OLIVEIRA	BRANCA	LEGENDA "PARE"	1,43 m²
		LINHA DE RETENÇÃO	0,90 m²
	AMARELA	LINHA CONTÍNUA DUPLA	2 m²
		TACHÕES	4 unidades
AV. JUSTINO FERREIRA DE ANDRADE	BRANCA	LEGENDA "PARE"	1,43 m²
		LINHA DE RETENÇÃO	0,90 m²
	AMARELA	LINHA CONTÍNUA DUPLA	2 m²
		TACHÕES	4 unidades
TOTAL PINTURA			89,59 m²
TOTAL TACHÕES			92 unidades

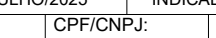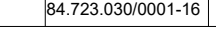

Data: PROJETO DE SINALIZAÇÃO VIÁRIA URBANA			
Comitê de: MAPA DE INTERVENÇÕES VERTICAIS E HORIZONTAIS - QUERÊNCIA DO NORTE			

PROJETO DE SINALIZAÇÃO - PRIMAVERA DE RONDÔNIA

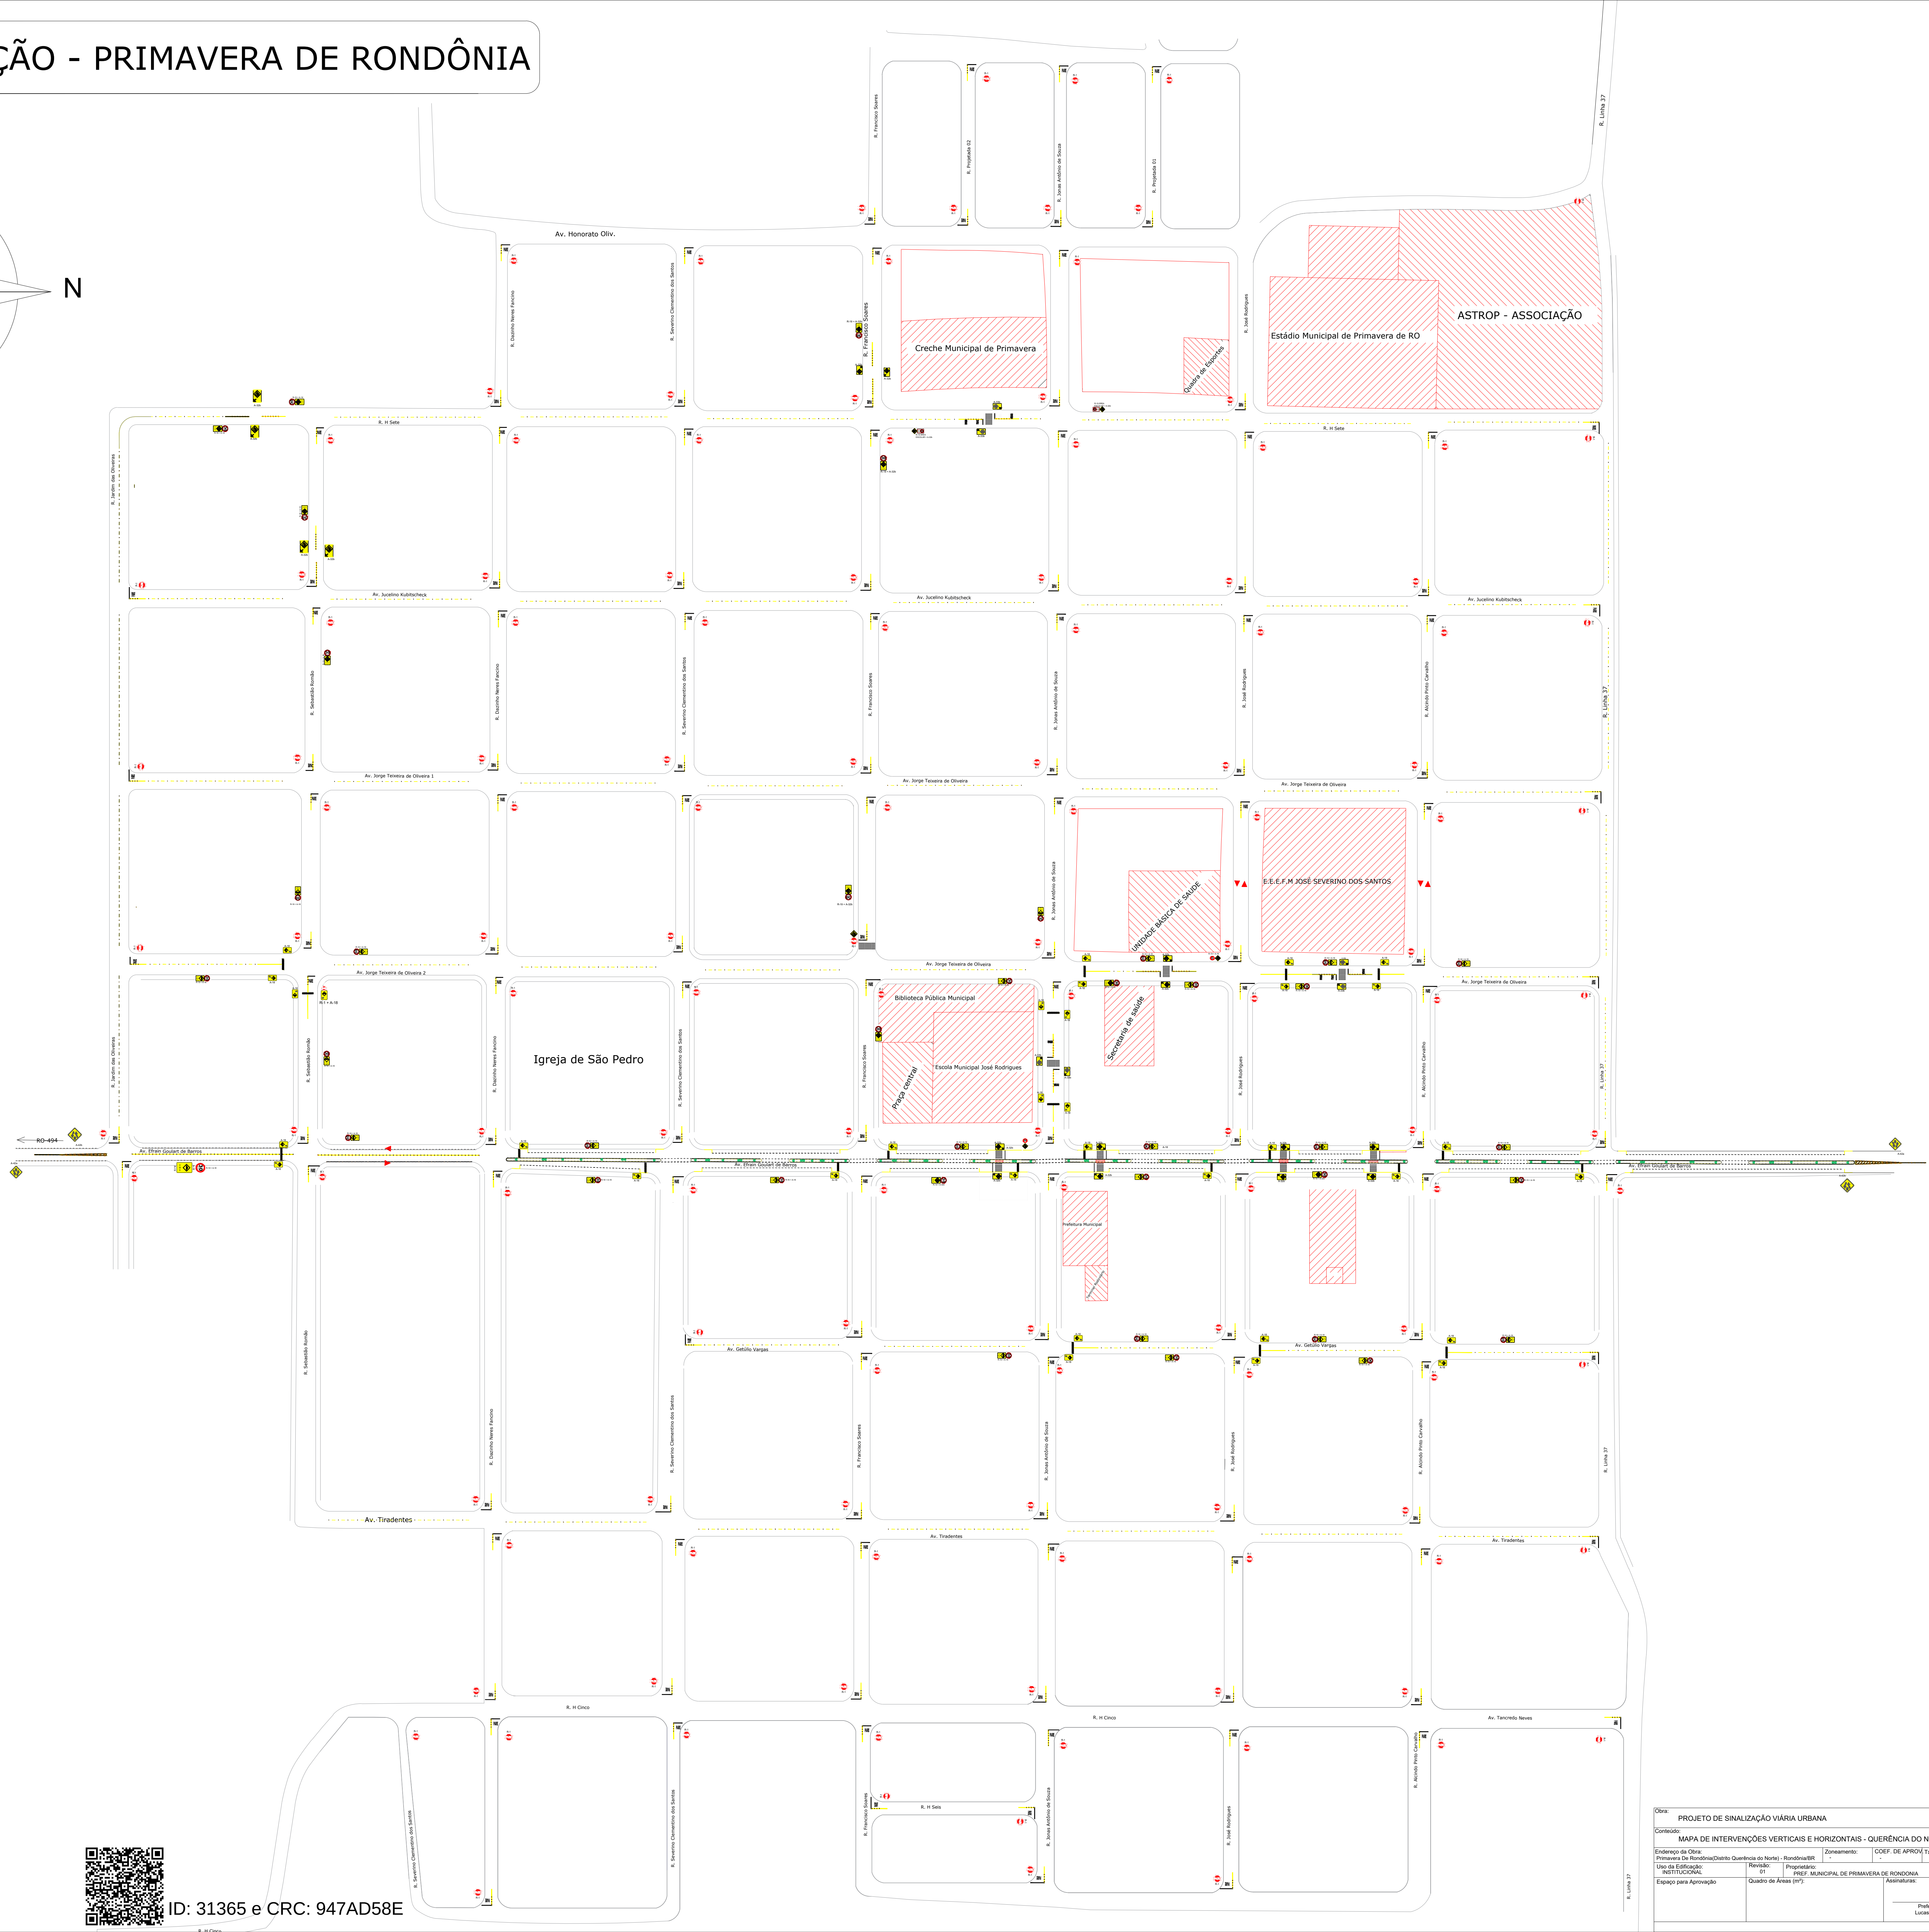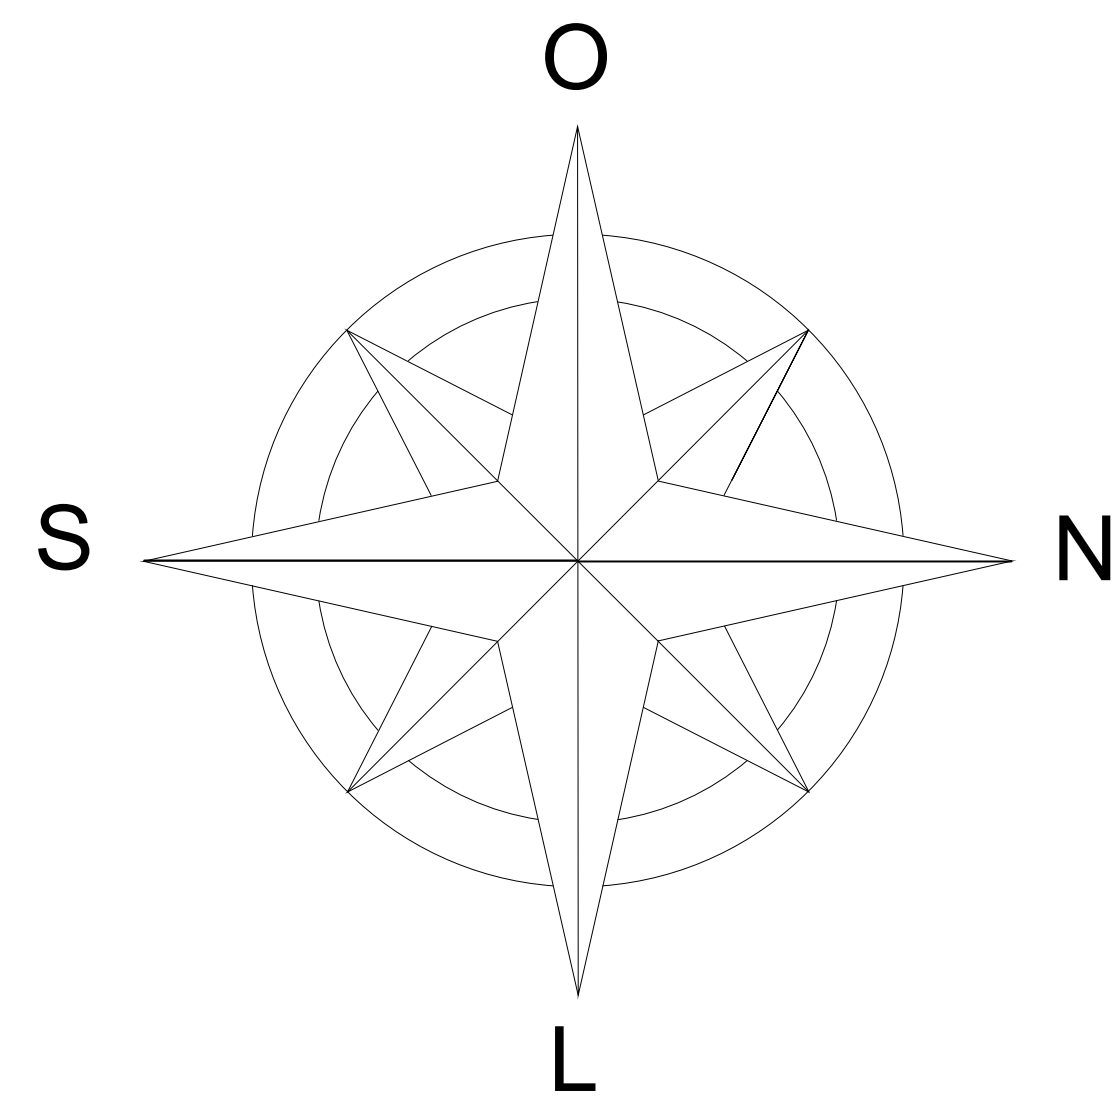


ID: 31365 e CRC: 947AD58E


Obra: PROJETO DE SINALIZAÇÃO VIÁRIA URBANA			
Contexto: MAPA DE INTERVENÇÕES VERTICAIS E HORIZONTAIS - QUERÊNCIA DO NORTE			



01 PLANTA CHAVE 01 ESC 1 : 1500

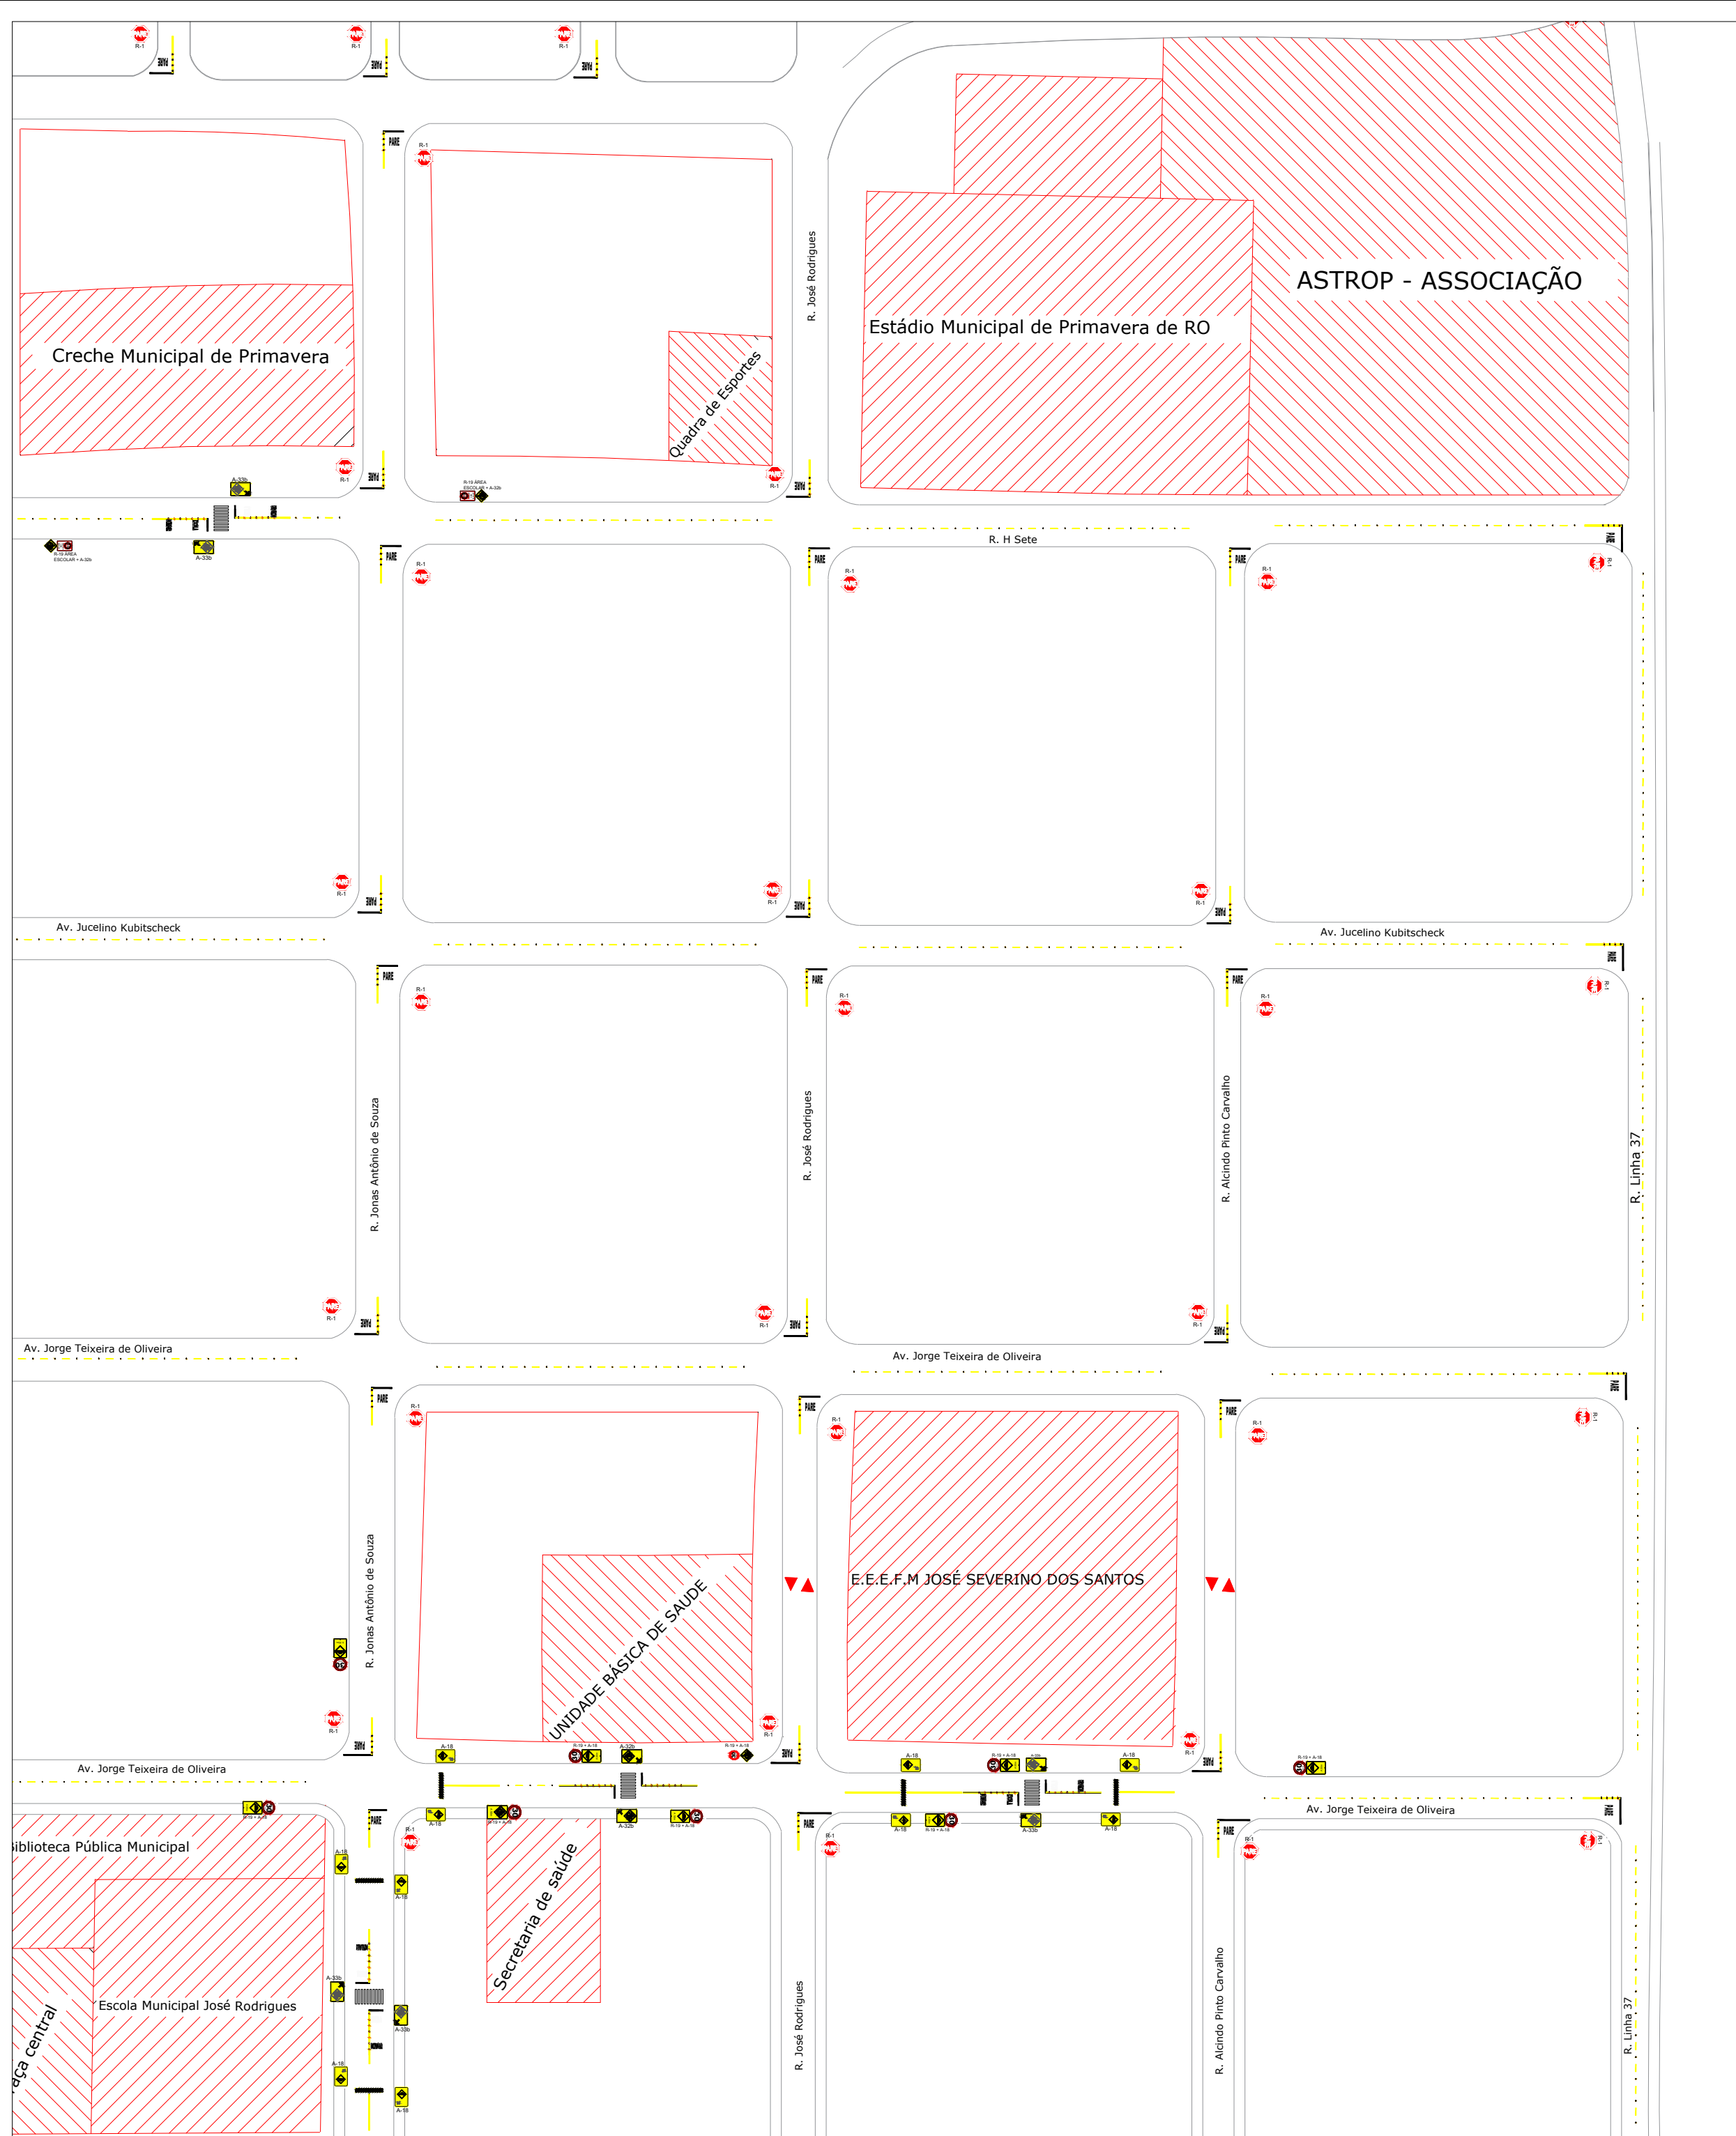

02 PLANTA CHAVE 02 ESC 1 : 1500

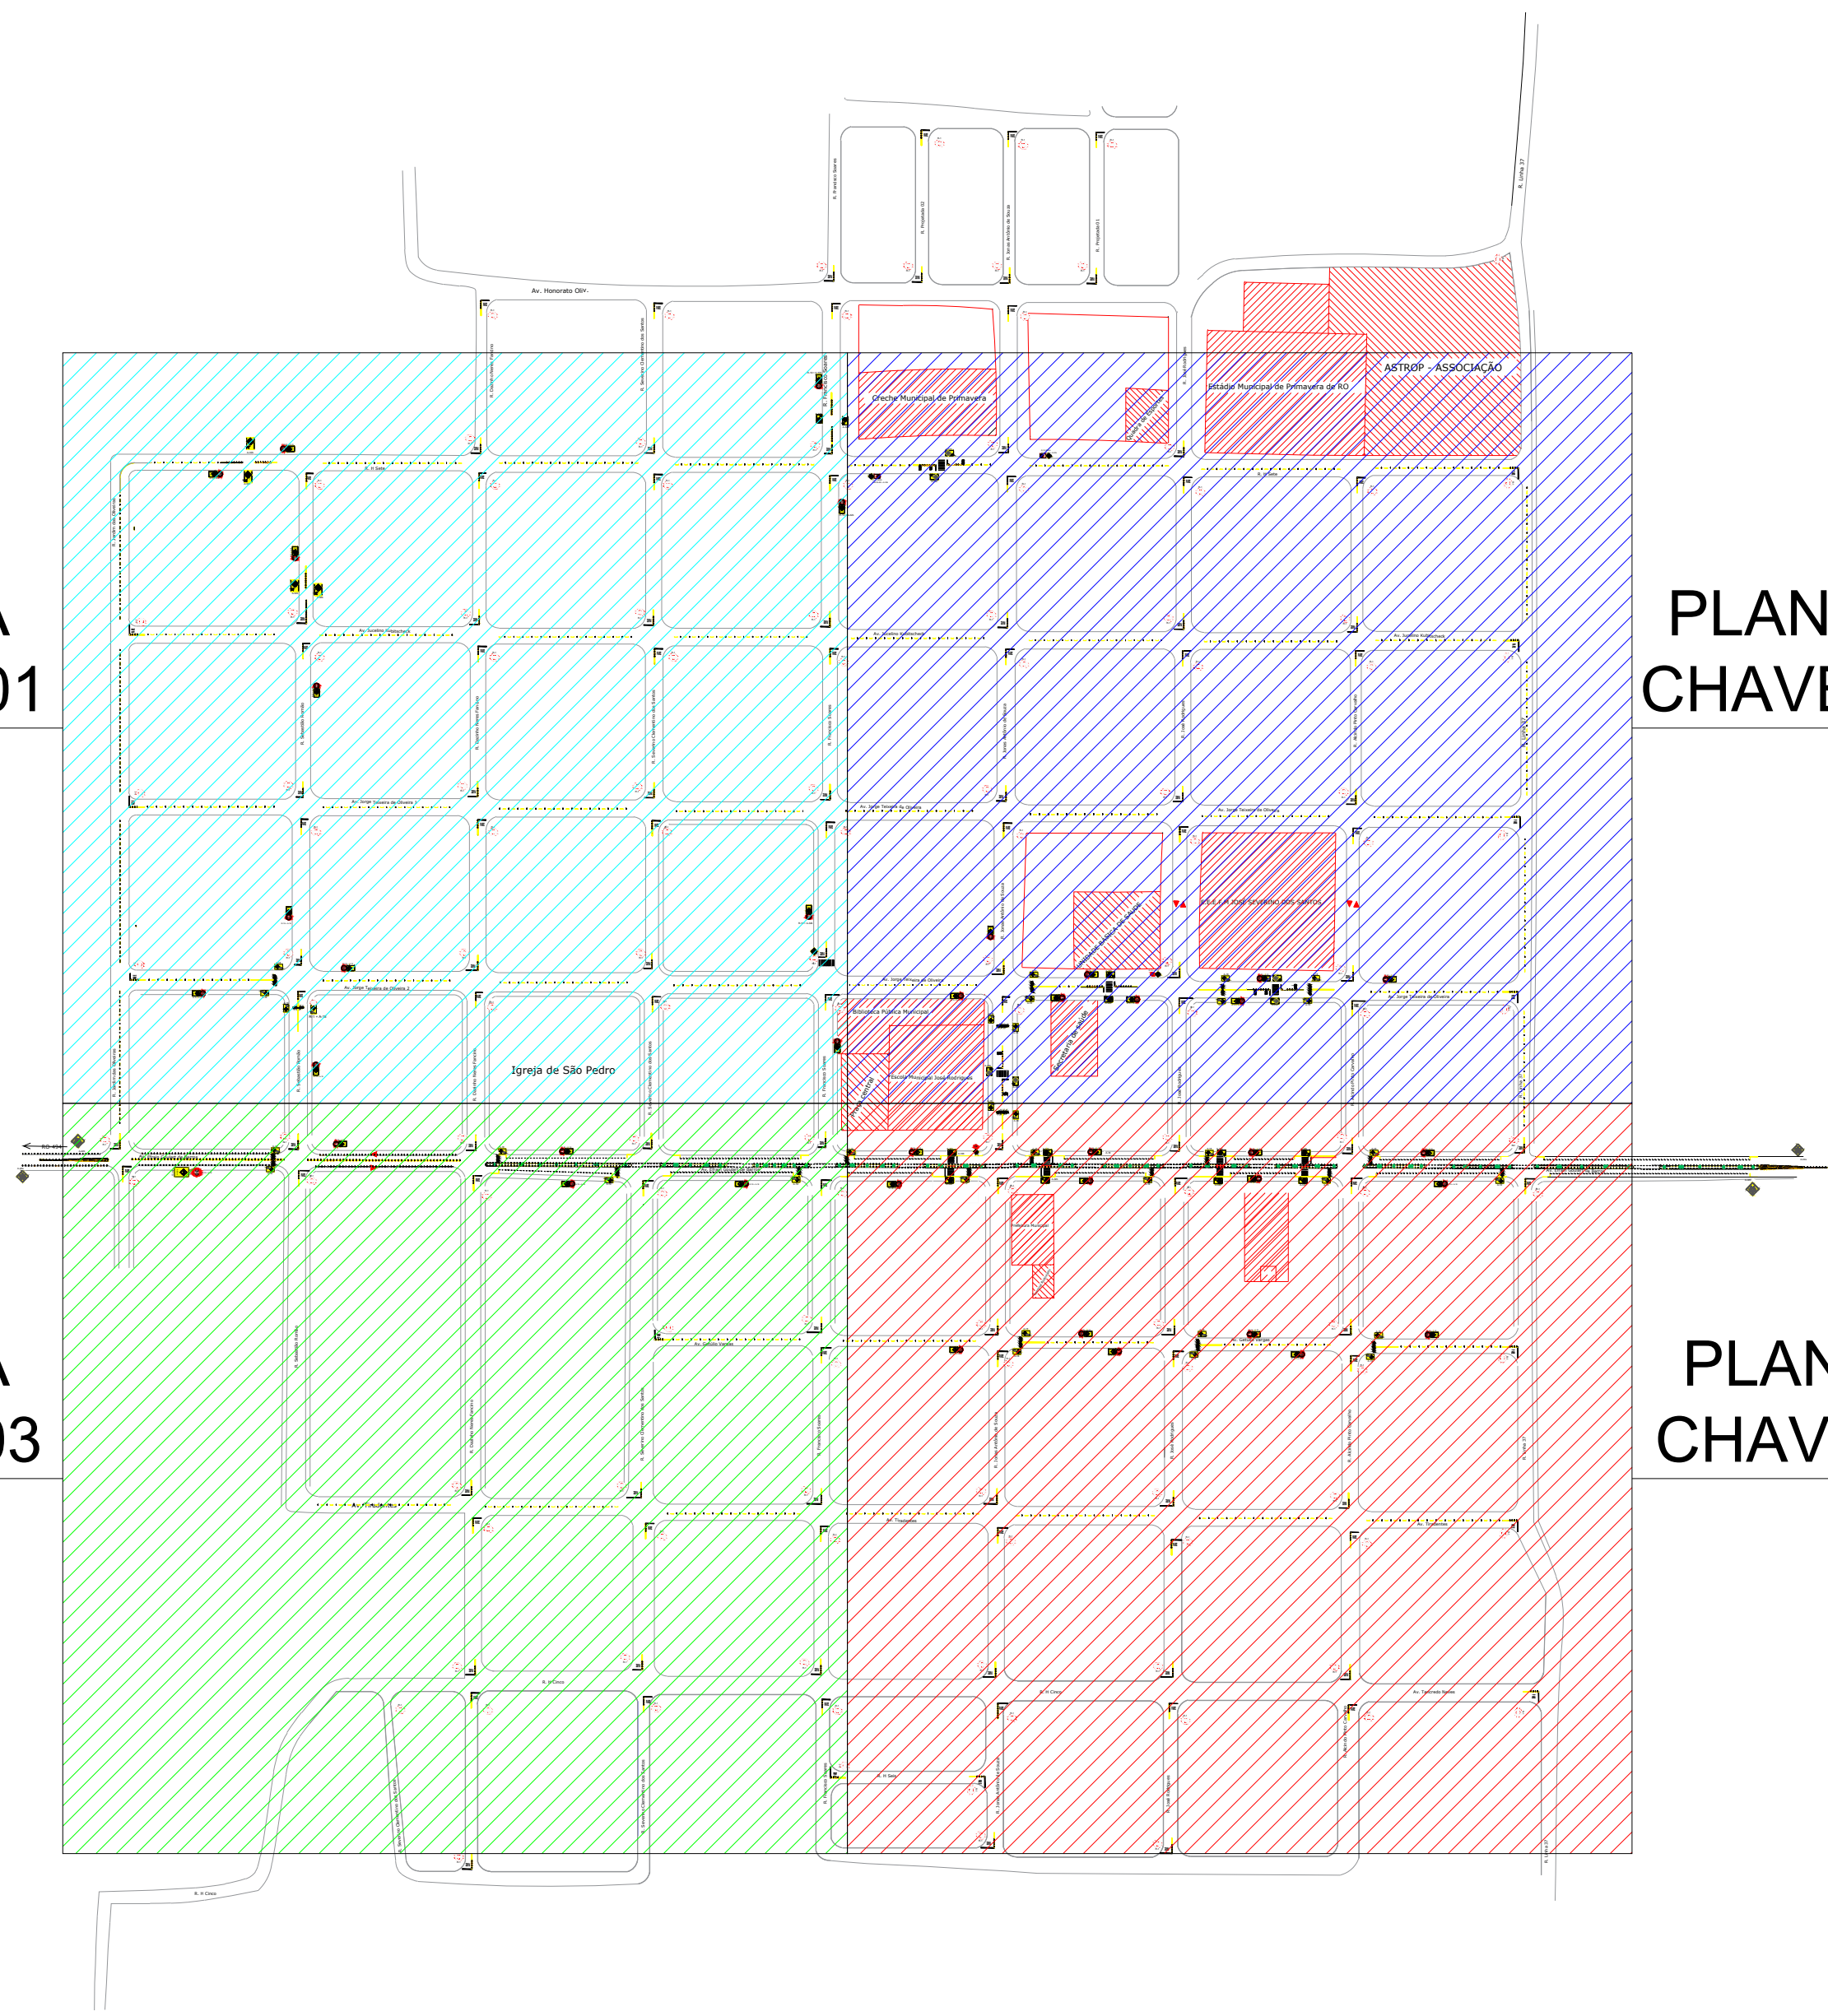

PLANTA CHAVE 01


PLANTA CHAVE 02

PLANTA CHAVE 03

PLANTA CHAVE 04



03 PLANTA CHAVE 03 ESC 1 : 1500

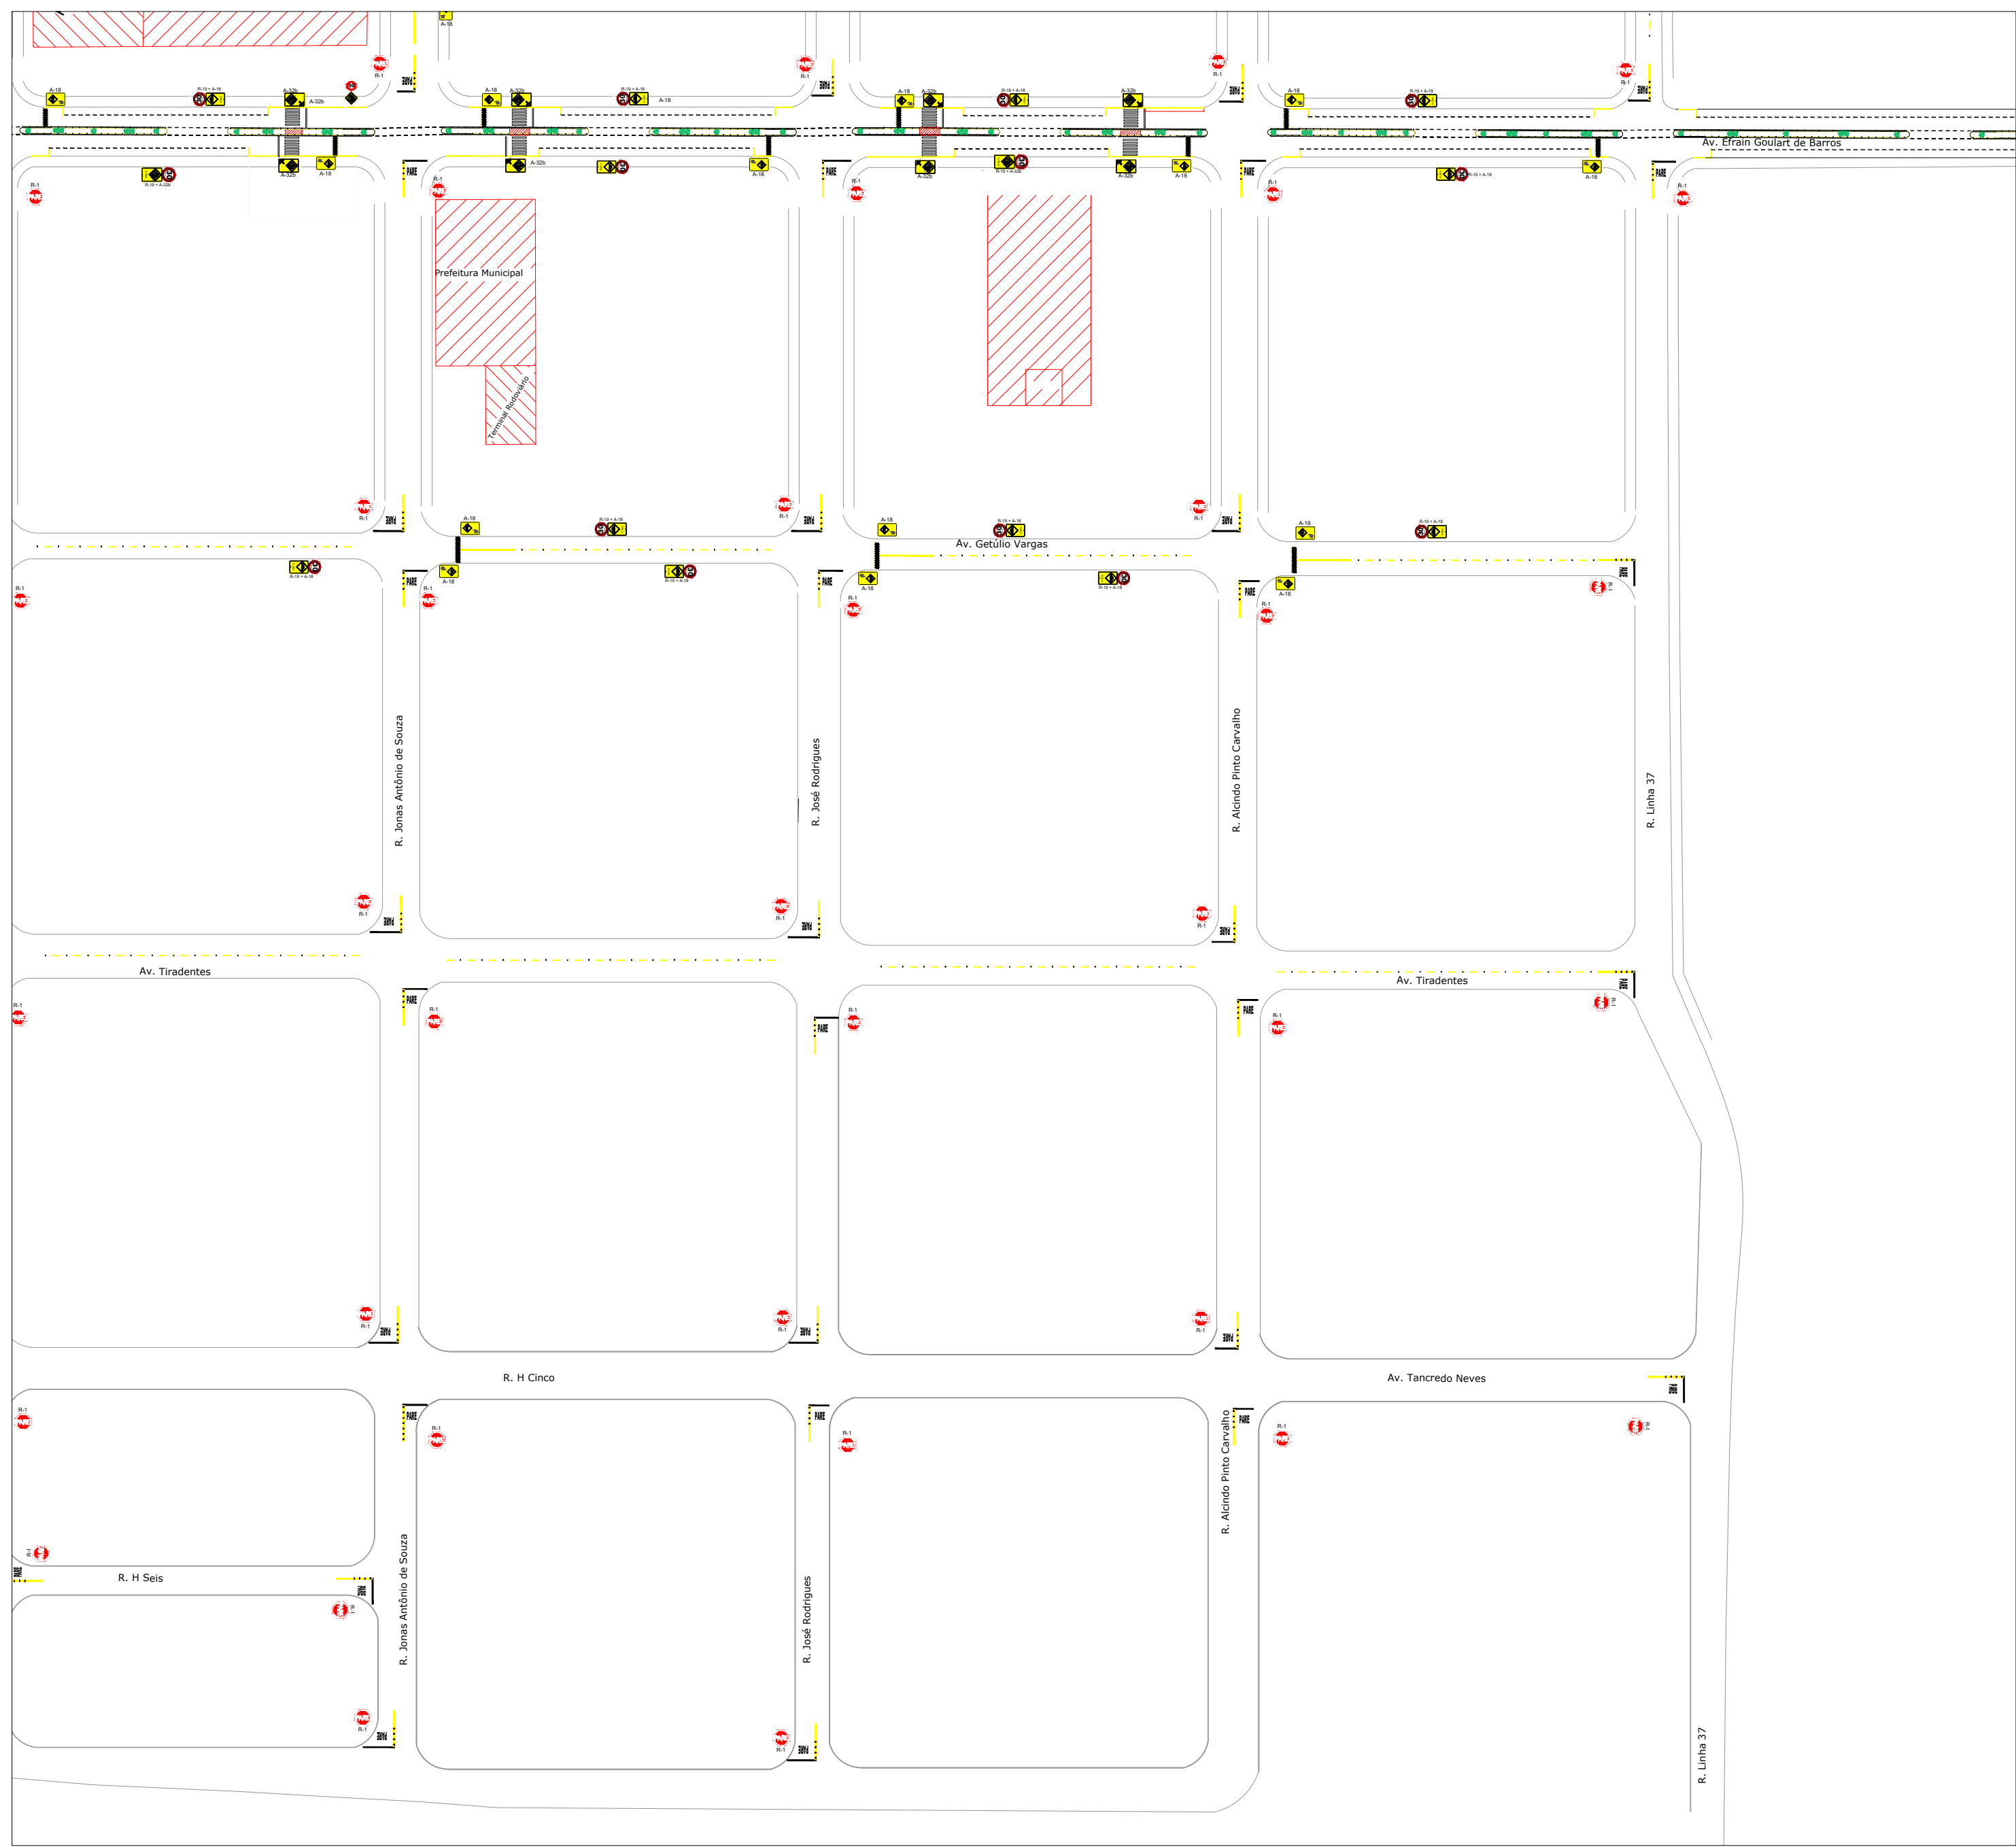

04 PLANTA CHAVE 04 ESC 1 : 1500



ID: 31365 e CRC: 947AD58E

Projeto de Sinalização Viária Urbana						

TABELA DE QUANTITATIVOS DE PINTURA - DIVISÃO DE FLUXO, LINHA DE BORDO, CANALIZADORES, ESTACIONAMENTO REGULAMENTADO E LOMBADA			
VIA	COR DA TINTA	TIPO DE SINALIZAÇÃO	QUANTIDADE
R. H SETE	AMARELA	DIVISÃO DE FLUXO	25,67 M²
AV. JUCELINO KUBITSCHECK	AMARELA	DIVISÃO DE FLUXO	22 M²
AV. JORGE TEIXEIRA DE OLIVEIRA 1	AMARELA	DIVISÃO DE FLUXO	22,40 M²
AV. JORGE TEIXEIRA DE OLIVEIRA 2	AMARELA	DIVISÃO DE FLUXO	16,60 M²
	AMARELA	LOMBADA	8,52 M²
	PRETA		16,64 M²
AV. EFRAIN GOULART DE BARROS	AMARELA	LINHA CONTÍNUA DUPLA (LOMBADA)	15,1
	BRANCA	LINHA DE BORDO	190 M²
	AMARELA	CANALIZADORES	18,81 M²
	AMARELA	LOMBADA	19,38 M²
	PRETA		41,04 M²
	AMARELA	DIVISÃO DE FLUXO	40 M²
	AMARELA	ESTACIONAMENTO	35,70 M²
	BRANCA		53,40 M²
AV. GETÚLIO VARGAS	AMARELA	DIVISÃO DE FLUXO	12,80 M²
	AMARELA	LOMBADA	6,51 M²
	PRETA		12,96 M²
	AMARELA	LINHA CONTÍNUA DUPLA (LOMBADA)	9 M²
AV. TIRADENTES	AMARELA	DIVISÃO DE FLUXO	21,20 M²
R. JARDIM DAS OLIVEIRAS	AMARELA	DIVISÃO DE FLUXO	12,20 M²
R. SEBASTIÃO ROMÃO	AMARELA	LOMBADA	2,13 M²
	PRETA		4,26 M²
	AMARELA	LINHA CONTÍNUA DUPLA (LOMBADA)	3 M²
R. JONAS ANTÔNIO DE SOUZA	AMARELA	LOMBADA	4,55 M²
	PRETA		9,15 M²
	AMARELA	LINHA CONTÍNUA DUPLA (LOMBADA)	2 M²
R. LINHA 37	AMARELA	DIVISÃO DE FLUXO	11,60 m²
TOTAL			636,52 m²

TABELA DE QUANTITATIVOS DE PINTURA - FAIXA DE PEDESTRE E LEGENDAS			
VIA	COR DA TINTA	TIPO DE SINALIZAÇÃO	QUANTIDADE
R. H SETE	BRANCA	FAIXA DE PEDESTRES	66,38 M²
		FAIXA DE RETENÇÃO	4,92 M²
		LEGENDA "DEVAGAR ESCOLA"	3,63 M²
	AMARELA	LINHA CONTÍNUA DUPLA	12,96 M²
AV. JORGE TEIXEIRA DE OLIVEIRA 2	BRANCA	FAIXA DE PEDESTRES	28,76 M²
		FAIXA DE RETENÇÃO	4,35 M²
		LEGENDA "DEVAGAR ESCOLA"	3,63 M²
	AMARELA	LINHA CONTÍNUA DUPLA	13 M²
AV. EFRAIN GOULART DE BARROS	BRANCA	FAIXA DE PEDESTRES	87,90 M²
		FAIXA DE RETENÇÃO	13,45 M²
R. SEBASTIÃO ROMÃO	BRANCA	FAIXA DE PEDESTRES	14,38 M²
		FAIXA DE RETENÇÃO	2,07 M²
R. FRANCISCO SOARES	BRANCA	FAIXA DE PEDESTRES	30,35 M²
		FAIXA DE RETENÇÃO	2,14 M²
	AMARELA	LINHA CONTÍNUA DUPLA	3 M²
R. JONAS ANTÔNIO DE SOUZA	BRANCA	FAIXA DE PEDESTRES	15,98 M²
		FAIXA DE RETENÇÃO	2,32 M²
		LEGENDA "DEVAGAR ESCOLA"	3,63 M²
	AMARELA	LINHA CONTÍNUA DUPLA	6,28 M²
TOTAL			322,13 m²

TABELA DE QUANTITATIVOS DE PINTURA - SINALIZAÇÃO PARE			
VIA	COR DA TINTA	TIPO DE SINALIZAÇÃO	QUANTIDADE
R. H SETE	BRANCA	FAIXA DE RETENÇÃO	1,4 M²
		LEGENDA "PARE"	3 M²
	AMARELA	LINHA CONTÍNUA DUPLA	2 M²
AV. JORGE TEIXEIRA DE OLIVEIRA 1	BRANCA	FAIXA DE RETENÇÃO	2,80 M²
		LEGENDA "PARE"	6 M²
	AMARELA	LINHA CONTÍNUA DUPLA	4 M²
AV. JORGE TEIXEIRA DE OLIVEIRA 2	BRANCA	FAIXA DE RETENÇÃO	2,80 M²
		LEGENDA "PARE"	6 M²
	AMARELA	LINHA CONTÍNUA DUPLA	4 M²
AV. GETÚLIO VARGAS	BRANCA	FAIXA DE RETENÇÃO	2,80 M²
		LEGENDA "PARE"	6 M²
	AMARELA	LINHA CONTÍNUA DUPLA	4 M²
AV. TIRADENTES	BRANCA	FAIXA DE RETENÇÃO	1,40 M²
		LEGENDA "PARE"	3 M²
	AMARELA	LINHA CONTÍNUA DUPLA	2 M²
R. H SETE	BRANCA	FAIXA DE RETENÇÃO	1,40 M²
		LEGENDA "PARE"	3 M²
	AMARELA	LINHA CONTÍNUA DUPLA	2 M²
R. H SEIS	BRANCA	FAIXA DE RETENÇÃO	2,80 M²
		LEGENDA "PARE"	6 M²
	AMARELA	LINHA CONTÍNUA DUPLA	4 M²
R. JARDIM DAS OLIVEIRAS	BRANCA	FAIXA DE RETENÇÃO	2,80 M²
		LEGENDA "PARE"	6 M²
	AMARELA	LINHA CONTÍNUA DUPLA	4 M²
R. SEBASTIÃO ROMÃO	BRANCA	FAIXA DE RETENÇÃO	12,70 M²
		LEGENDA "PARE"	27 M²
	AMARELA	LINHA CONTÍNUA DUPLA	19,03 M²
R. DAZINHO NERES FANCINO	BRANCA	FAIXA DE RETENÇÃO	22,40 M²
		LEGENDA "PARE"	48 M²
	AMARELA	LINHA CONTÍNUA DUPLA	32 M²
R. SEVERINO CLEMENTINO DOS SANTOS	BRANCA	FAIXA DE RETENÇÃO	21 M²
		LEGENDA "PARE"	45 M²
	AMARELA	LINHA CONTÍNUA DUPLA	30 M²
R. FRANCISCO SOARES	BRANCA	FAIXA DE RETENÇÃO	25,80 M²
		LEGENDA "PARE"	57 M²
	AMARELA	LINHA CONTÍNUA DUPLA	37,53 M²
R. PROJETADA 02	BRANCA	FAIXA DE RETENÇÃO	2,80 M²
		LEGENDA "PARE"	6 M²
	AMARELA	LINHA CONTÍNUA DUPLA	4 M²
R. JONAS ANTÔNIO DE SOUZA	BRANCA	FAIXA DE RETENÇÃO	28 M²
		LEGENDA "PARE"	60 M²
	AMARELA	LINHA CONTÍNUA DUPLA	40 M²
R. PROJETADA 01	BRANCA	FAIXA DE RETENÇÃO	2,80 M²
		LEGENDA "PARE"	6 M²
	AMARELA	LINHA CONTÍNUA DUPLA	4 M²
R. JOSÉ RODRIGUES	BRANCA	FAIXA DE RETENÇÃO	23,80 M²
		LEGENDA "PARE"	51 M²
	AMARELA	LINHA CONTÍNUA DUPLA	34 M²
R. ALCINDO PINTO CARVALHO	BRANCA	FAIXA DE RETENÇÃO	21 M²
		LEGENDA "PARE"	45 M²
	AMARELA	LINHA CONTÍNUA DUPLA	30 M²
R. LINHA 37	BRANCA	FAIXA DE RETENÇÃO	2,80 M²
		LEGENDA "PARE"	6 M²
	AMARELA	LINHA CONTÍNUA DUPLA	4 M²
TOTAL			660 m²

QUANTITATIVO DE PLACAS COM SUPORTE COM ALTURA DE 3,10m

VIA	TIPO DE PLACA		QUANTIDADE
R. JARDIM DAS OLIVEIRAS		R1 - PARADA OBRIGATÓRIA	2
R. SEBASTIÃO ROMÃO		R1 - PARADA OBRIGATÓRIA	8
R. DAZINHO NERES FANCINO		R1 - PARADA OBRIGATÓRIA	16
R. SEVERINO CLEMENTINO DOS SANTOS		R1 - PARADA OBRIGATÓRIA	16
R. FRANCISCO SOARES		R1 - PARADA OBRIGATÓRIA	18
R. PROJETADA 02		R1 - PARADA OBRIGATÓRIA	2
R. JONAS ANTÔNIO DE SOUZA		R1 - PARADA OBRIGATÓRIA	19
R. PROJETADA 01		R1 - PARADA OBRIGATÓRIA	2
R. JOSÉ RODRIGUES		R1 - PARADA OBRIGATÓRIA	17
R. ALCINDO PINTO CARVALHO		R1 - PARADA OBRIGATÓRIA	15
R. LINHA 37		R1 - PARADA OBRIGATÓRIA	2
AV. HONORATO OLIVEIRA		R1 - PARADA OBRIGATÓRIA	1
R. H SETE		R1 - PARADA OBRIGATÓRIA	1
AV. JUCELINO KUBITSCHECK		R1 - PARADA OBRIGATÓRIA	2
AV. JORGE TEIXEIRA DE OLIVEIRA 1		R1 - PARADA OBRIGATÓRIA	2
AV. JORGE TEIXEIRA DE OLIVEIRA 2		R1 - PARADA OBRIGATÓRIA	2
AV. GETÚLIO VARGAS		R1 - PARADA OBRIGATÓRIA	2
AV. TIRADENTES		R1 - PARADA OBRIGATÓRIA	1
R. H CINCO		R1 - PARADA OBRIGATÓRIA	1
R. H SEIS		R1 - PARADA OBRIGATÓRIA	2
AV. EFRAIN GOULAT DE BARROS		A 42B FIM DE PISTA DUPLA	2
AV. EFRAIN GOULAT DE BARROS		A 42A INÍCIO DE PISTA DUPLA	2

QUANTITATIVO DE PLACAS COM SUPORTE COM ALTURA DE 3,30m

VIA	TIPO DE PLACA		QUANTIDADE
AV. JORGE TEIXEIRA DE OLIVEIRA 2		A-18 LOMBADA	8
		A32b FAIXA DE PEDESTRES	2
		A33b TRAVESSIA DE ESCOLARES	2
R. H SETE		A32b FAIXA DE PEDESTRES	2
		A33b TRAVESSIA DE ESCOLARES	2
R. SEBASTIÃO ROMÃO		A-18 LOMBADA	2
		A32b FAIXA DE PEDESTRES	1
		A-18 LOMBADA	13
R. FRANCISCO SOARES		A32b FAIXA DE PEDESTRES	8
		A32b FAIXA DE PEDESTRES	2
AV. GETÚLIO VARGAS		A-18 LOMBADA	6
R. JONAS ANTÔNIO DE SOUZA		A-18 LOMBADA	4
		A33b TRAVESSIA DE ESCOLARES	2

QUANTITATIVO DE PLACAS COM SUPORTE COM ALTURA DE 3,85m (PLACAS DUPLAS)			
VIA	TIPO DE PLACA	QUANTIDADE	QUANTIDADE DE SUPORTES
R. FRANCISCO SOARES	 R-19 VELOCIDADE	4	4
	 A32b FAIXA DE PEDESTRES (50m)	4	
	 R1 - PARADA OBRIGATÓRIA	1	1
R. JONAS ANTÔNIO DE SOUZA	 A32b FAIXA DE PEDESTRES	1	1
	 R-19 VELOCIDADE	1	
	 A32b FAIXA DE PEDESTRES (50m)	1	1
	 R-19 VELOCIDADE	1	
R. SEBASTIÃO ROMÃO	 A-18 LOMBADA (50m)	1	3
	 R-19 VELOCIDADE	3	
	 A32b FAIXA DE PEDESTRES (50m)	3	1
	 R1 - PARADA OBRIGATÓRIA	1	
R. H SETE	 A-18 LOMBADA COM SETA	1	1
	 R-19 VELOCIDADE	1	
	 A32b FAIXA DE PEDESTRES (50m)	1	1
	 R-19 VELOCIDADE + (DEVAGAR ÁREA ESCOLAR)	1	
AV. JORGE TEIXEIRA DE OLIVEIRA 2	 A32b FAIXA DE PEDESTRES	1	8
	 R-19 VELOCIDADE	8	
	 A-18 LOMBADA (50m)	8	1
	 R-19 VELOCIDADE	1	
	 A32b FAIXA DE PEDESTRES (50m)	1	1
	 R-19 VELOCIDADE	1	
AV. EFRAIN GOULAT DE BARROS	 A32b FAIXA DE PEDESTRES	1	11
	 R-19 VELOCIDADE	11	
	 A-18 LOMBADA (50m)	11	2
	 R-19 VELOCIDADE	2	
	 A32b FAIXA DE PEDESTRES (50m)	2	1
	 A32b FAIXA DE PEDESTRES	1	
AV. GETÚLIO VARGAS	 R-19 VELOCIDADE	2	2
	 A-18 LOMBADA (50m)	2	

TABELA DE QUANTITATIVOS DE TACHAS E TACHÕES				
VIA	TACHAS	QUANTIDADE	TACHÕES	QUANTIDADE
R. H SETE	TACHA BIDIRECIONAL AMARELA	106 UNIDADES	TACHÃO BIDIRECIONAL AMARELO	28 UNIDADES
AV. JUCELINO KUBITSCHECK	TACHA BIDIRECIONAL AMARELA	118 UNIDADES	TACHÃO BIDIRECIONAL AMARELO	8 UNIDADES
AV. JORGE TEIXEIRA DE OLIVEIRA 1	TACHA BIDIRECIONAL AMARELA	120 UNIDADES	TACHÃO BIDIRECIONAL AMARELO	8 UNIDADES
AV. JORGE TEIXEIRA DE OLIVEIRA 2	TACHA BIDIRECIONAL AMARELA	90 UNIDADES	TACHÃO BIDIRECIONAL AMARELO	28 UNIDADES
AV. EFRAIN GOULART DE BARROS	TACHA MONODIRECIONAL BRANCA	888 UNIDADES	TACHÃO BIDIRECIONAL	338 UNIDADES
AV. GETÚLIO VARGAS	TACHA BIDIRECIONAL AMARELA	66 UNIDADES	TACHÃO BIDIRECIONAL AMARELO	8 UNIDADES
AV. TIRADENTES	TACHA BIDIRECIONAL AMARELA	105 UNIDADES	TACHÃO BIDIRECIONAL AMARELO	4 UNIDADES
R. H SETE	TACHA BIDIRECIONAL AMARELA	-	TACHÃO BIDIRECIONAL AMARELO	4 UNIDADES
R. JARDIM DAS OLIVEIRAS	TACHA BIDIRECIONAL AMARELA	61 UNIDADES	TACHÃO BIDIRECIONAL AMARELO	8 UNIDADES
R. SEBASTIÃO ROMÃO	TACHA BIDIRECIONAL AMARELA	-	TACHÃO BIDIRECIONAL AMARELO	43 UNIDADES
R. DAZINHO NERES FANCINO	TACHA BIDIRECIONAL AMARELA	-	TACHÃO BIDIRECIONAL AMARELO	64 UNIDADES
R. FRANCISCO SOARES	TACHA BIDIRECIONAL AMARELA	-	TACHÃO BIDIRECIONAL AMARELO	68 UNIDADES
R. PROJETADA 02	TACHA BIDIRECIONAL AMARELA	-	TACHÃO BIDIRECIONAL AMARELO	8 UNIDADES
R. JONAS ANTÔNIO DE SOUZA	TACHA BIDIRECIONAL AMARELA	-	TACHÃO BIDIRECIONAL AMARELO	94 UNIDADES
R. PROJETADA 01	TACHA BIDIRECIONAL AMARELA	-	TACHÃO BIDIRECIONAL AMARELO	8 UNIDADES
R. JOSÉ RODRIGUES	TACHA BIDIRECIONAL AMARELA	-	TACHÃO BIDIRECIONAL AMARELO	68 UNIDADES
R. ALCINDO PINTO CARVALHO	TACHA BIDIRECIONAL AMARELA	-	TACHÃO BIDIRECIONAL AMARELO	60 UNIDADES
R. LINHA 37	TACHA BIDIRECIONAL AMARELA	58 UNIDADES	TACHÃO BIDIRECIONAL AMARELO	-
TOTAL		1612 UNIDADES	TOTAL	

PLACA CHAPA DE AÇO
PÊLICULA RETRORREFLETIVA
TIPO I + SI PRISMÁTICA
L = 25 cm

SUPOORTE AÇO GALVANIZADO
Ø 2,5" (6,35 cm)

SOLO













CONCRETO

ABRAÇADEIRA AÇO GALVANIZADO
40cm x 5cm

BARRA CHATA ANTI-GIRO
AÇO GALVANIZADO
15cm x 4cm

DETALHAMENTO PLACA R1 - FRENTE
 ESC 1 : 50


DETALHAMENTO PLACA R1 - VERSO
 ESC 1 : 50

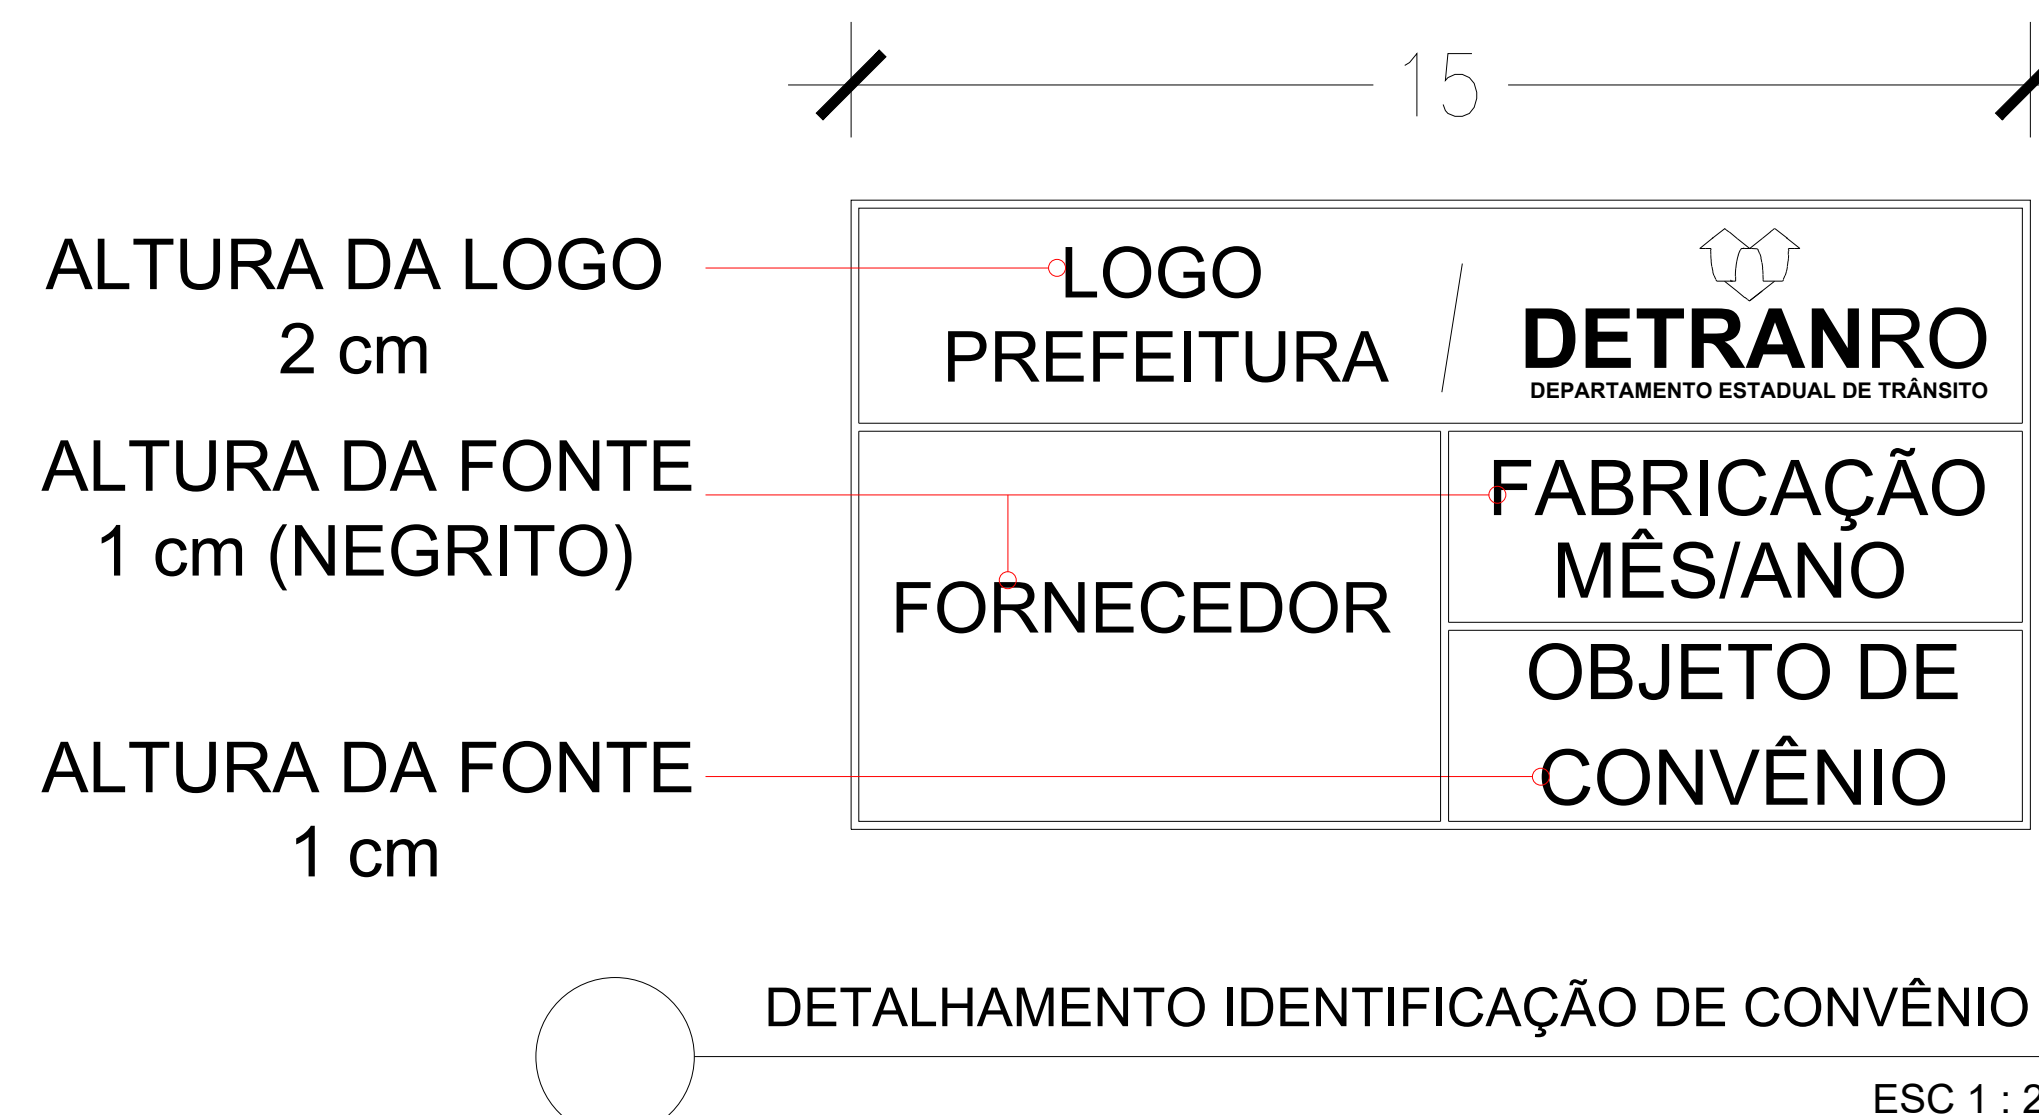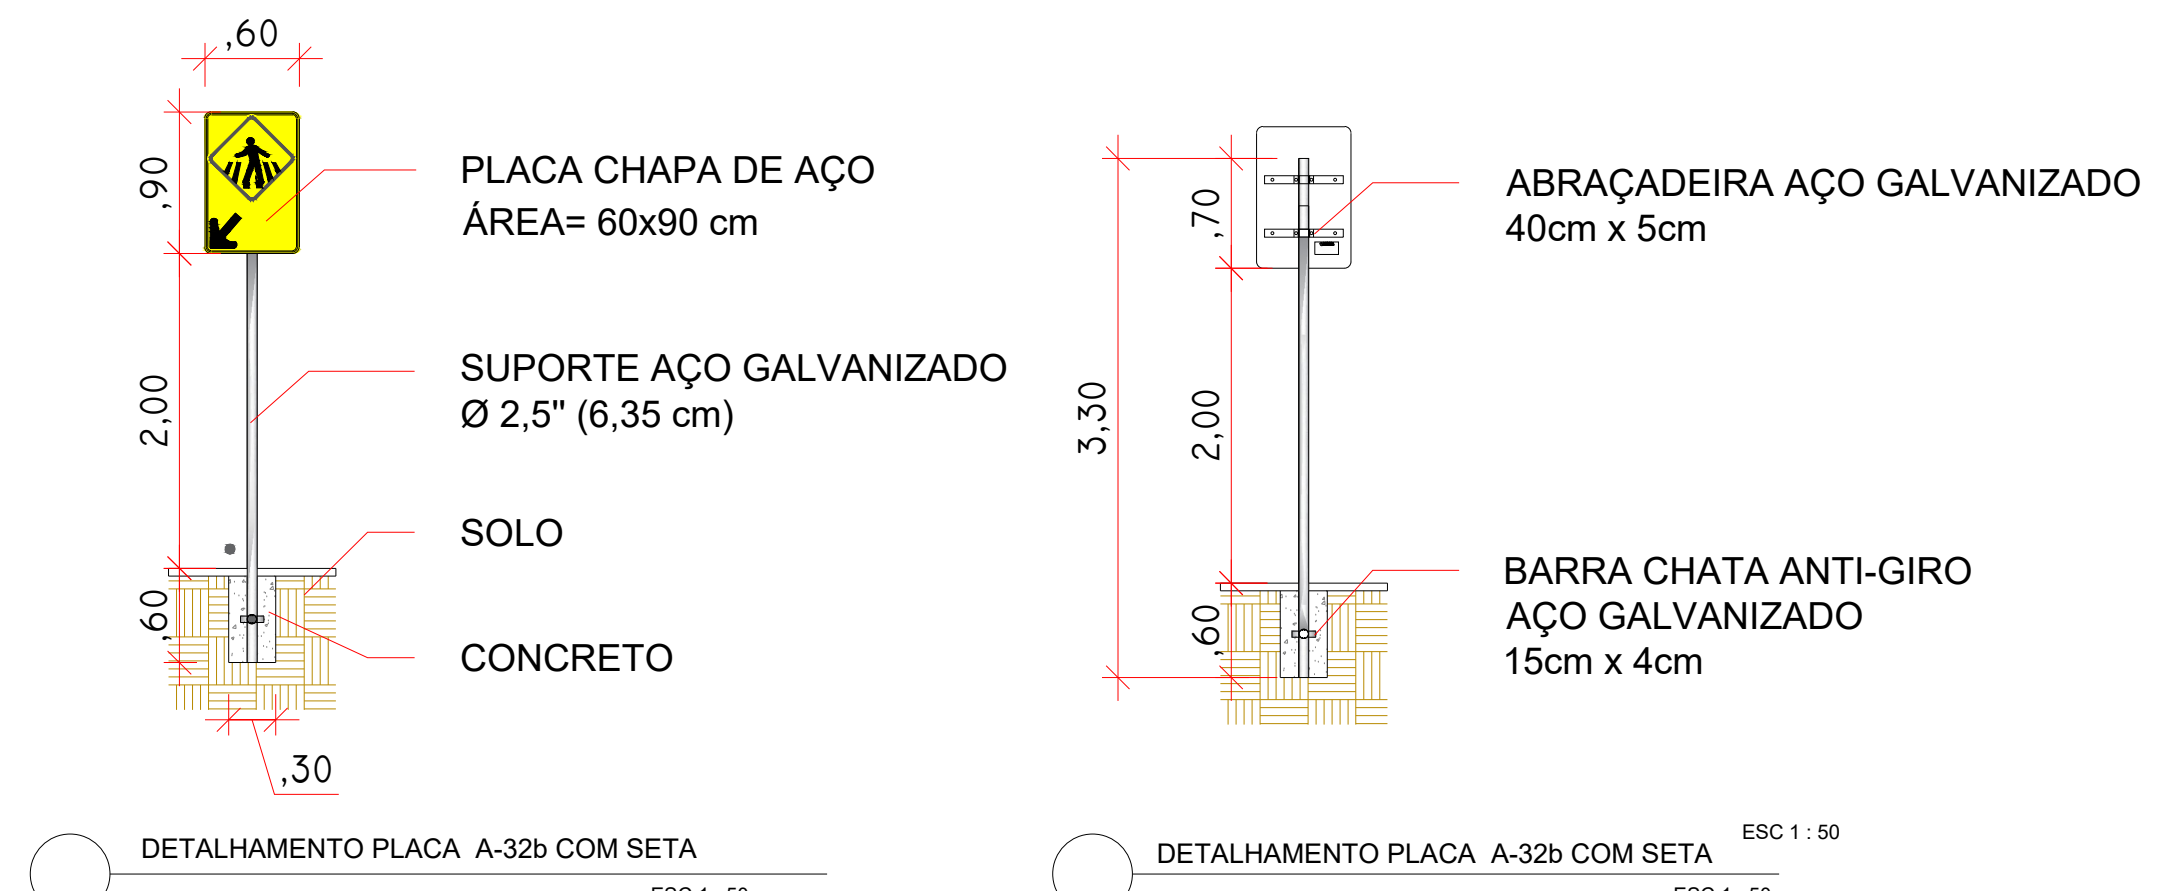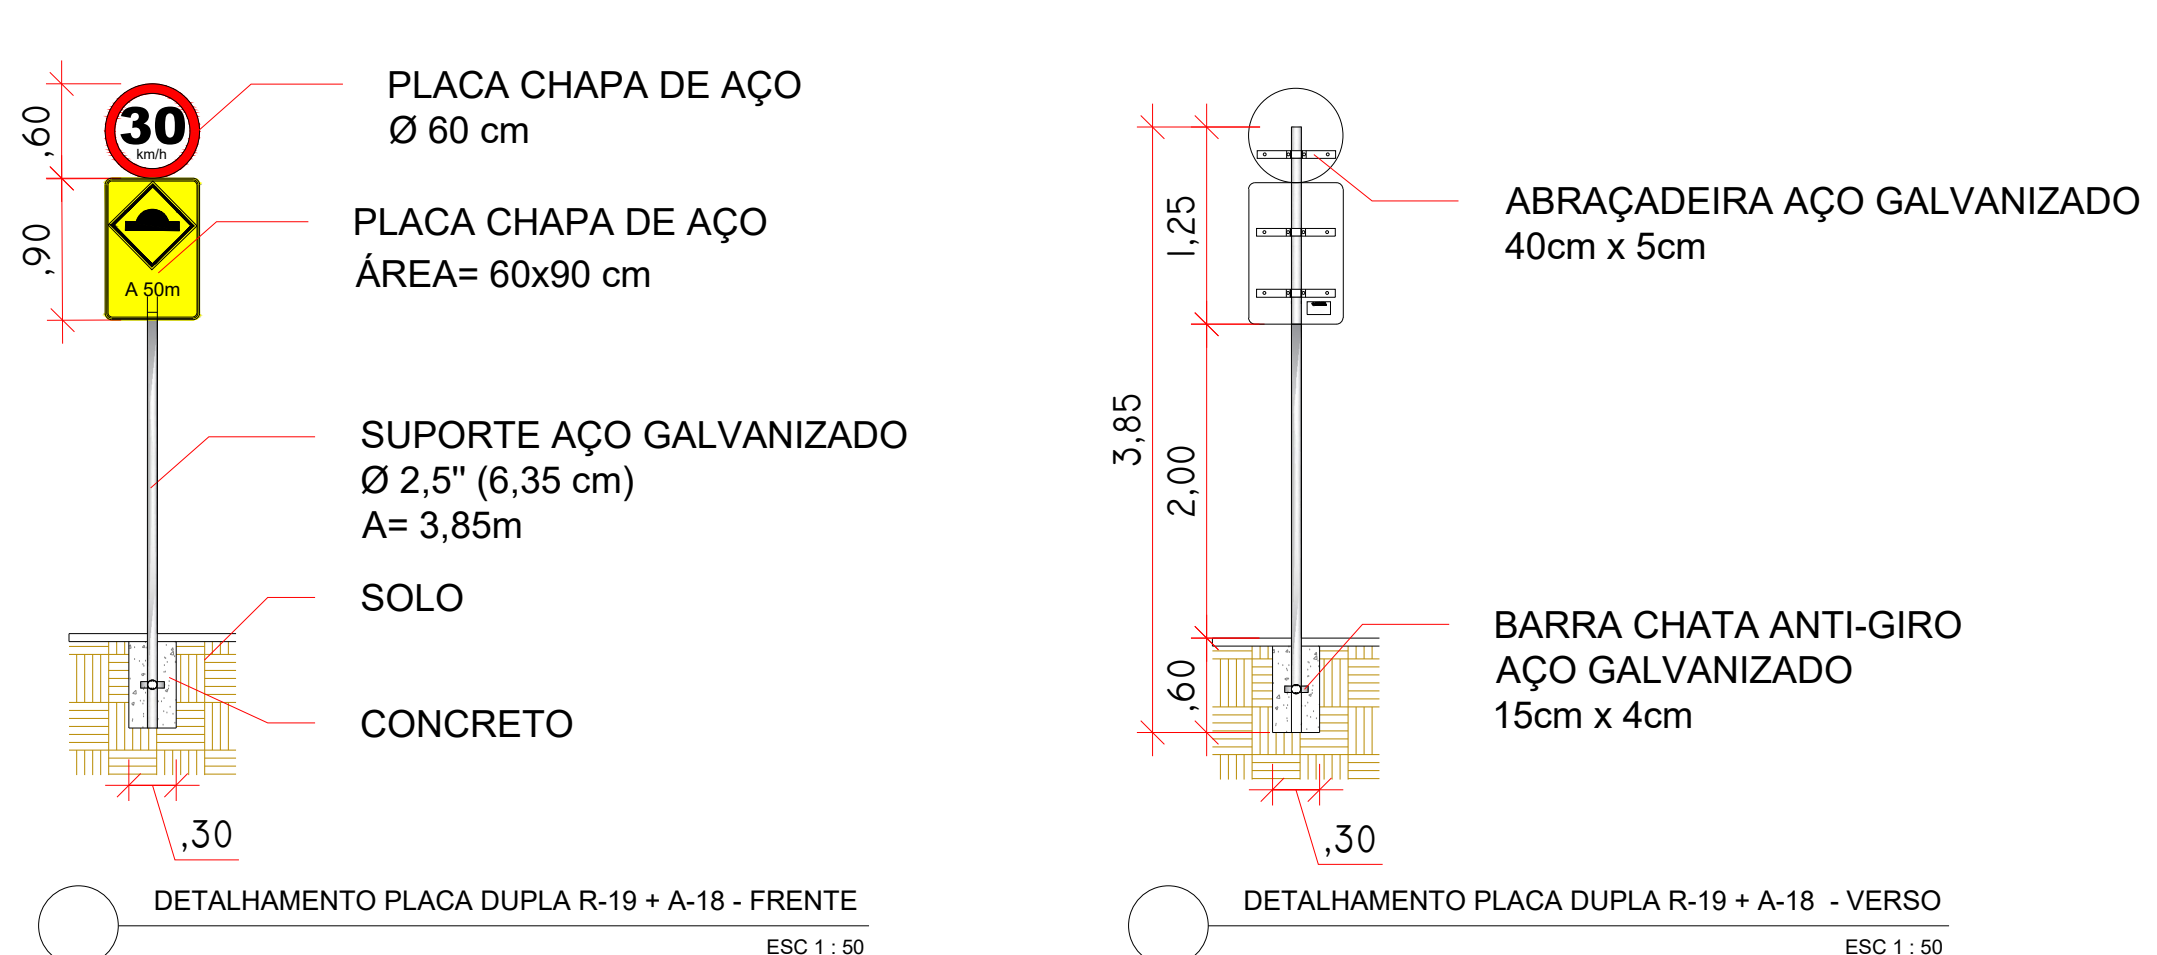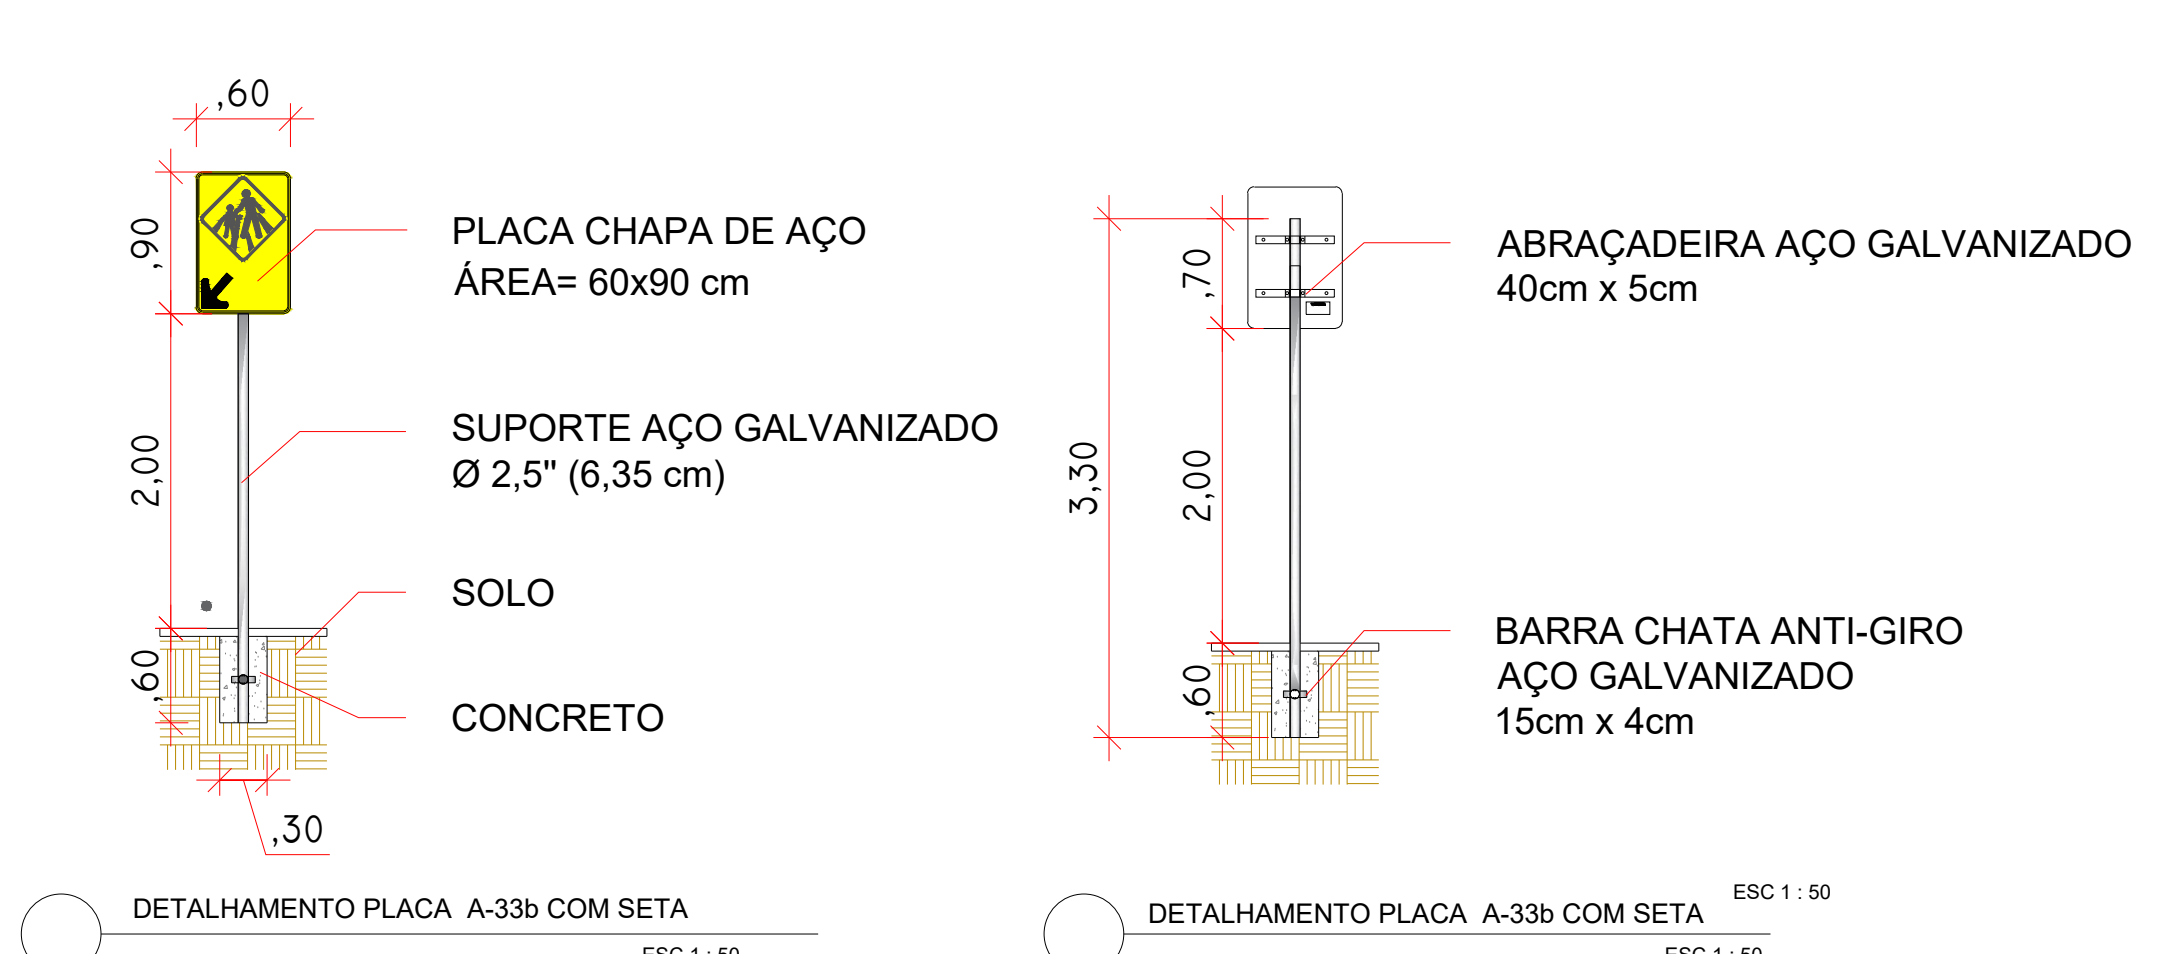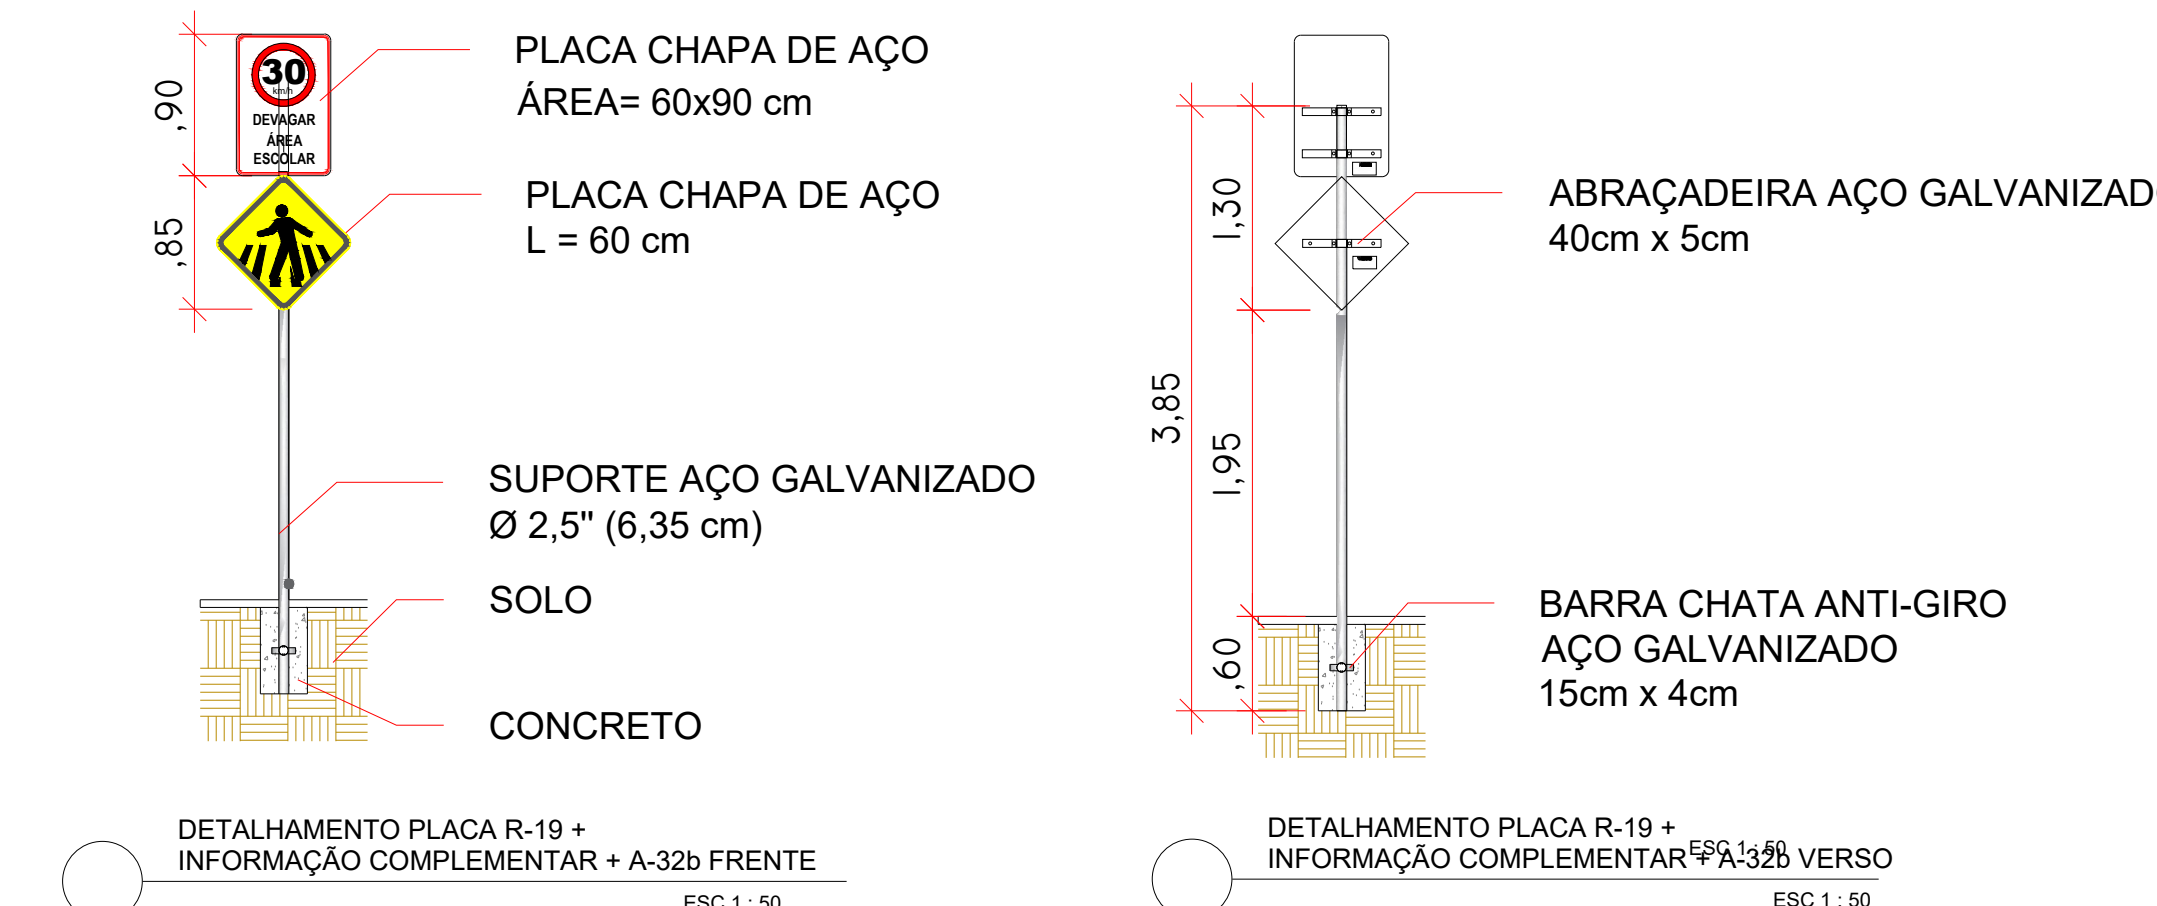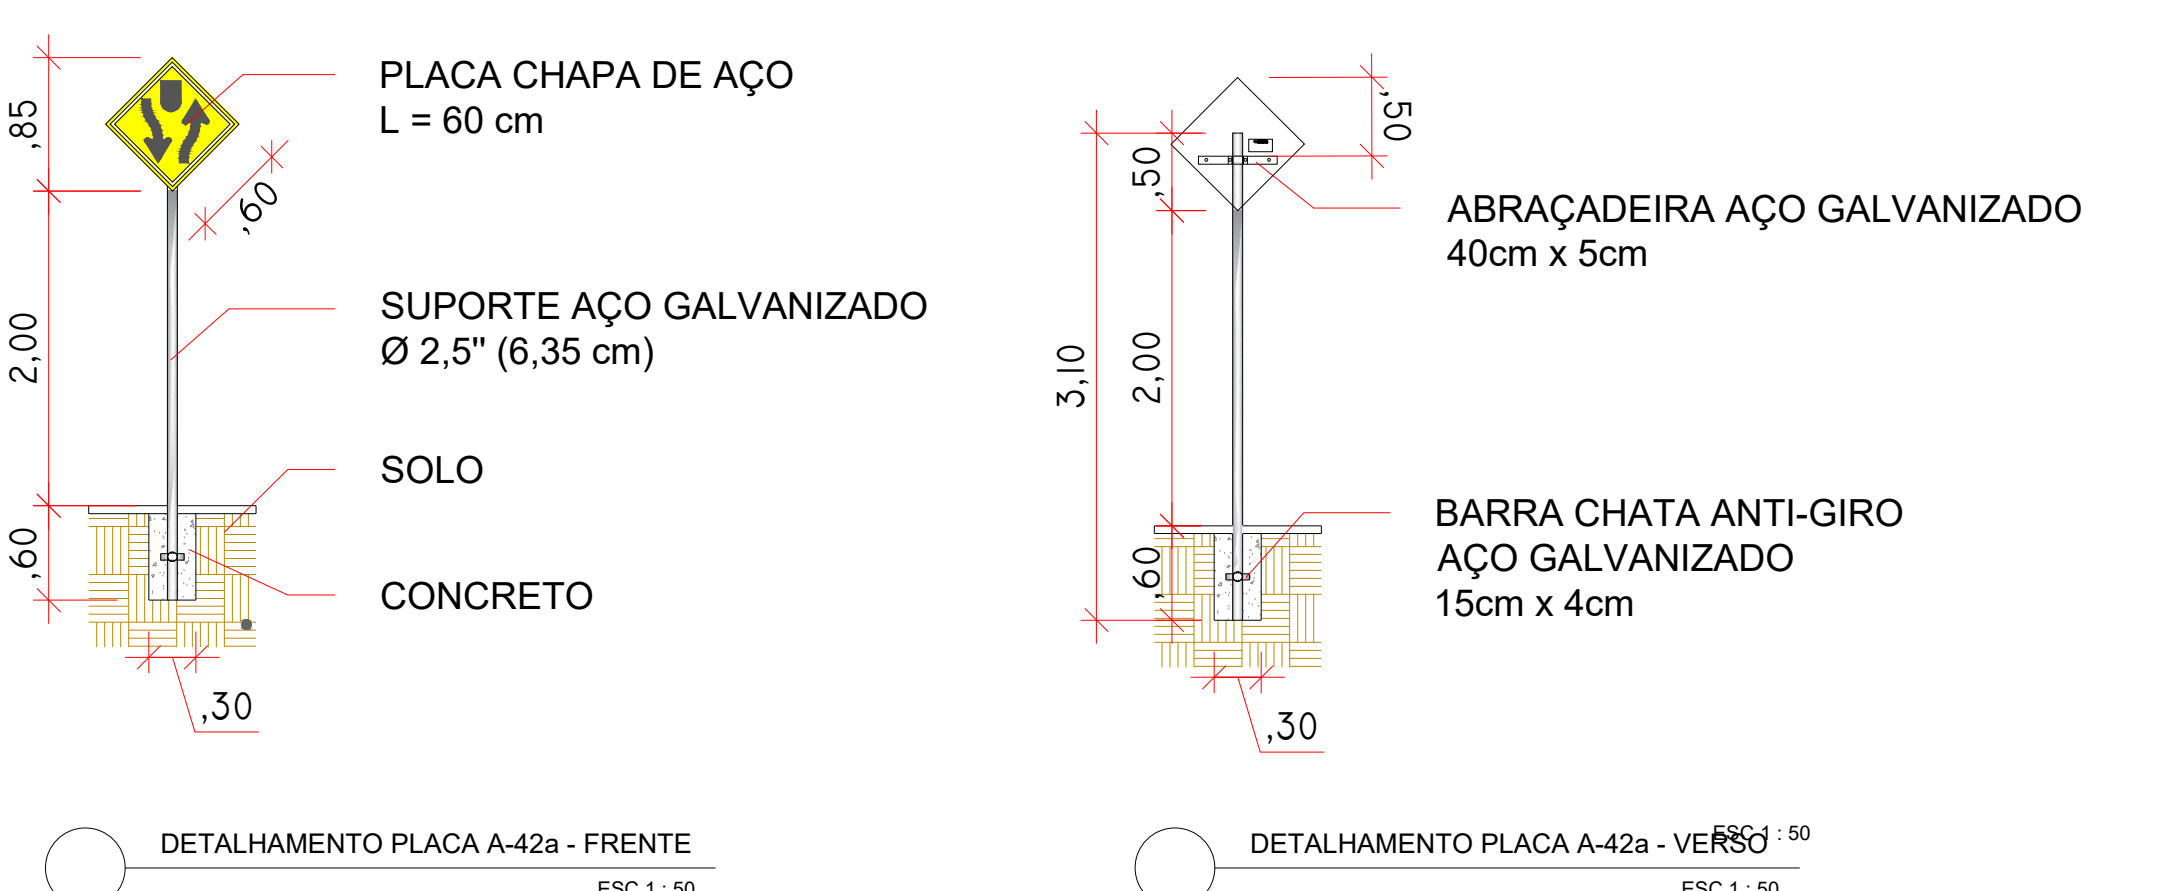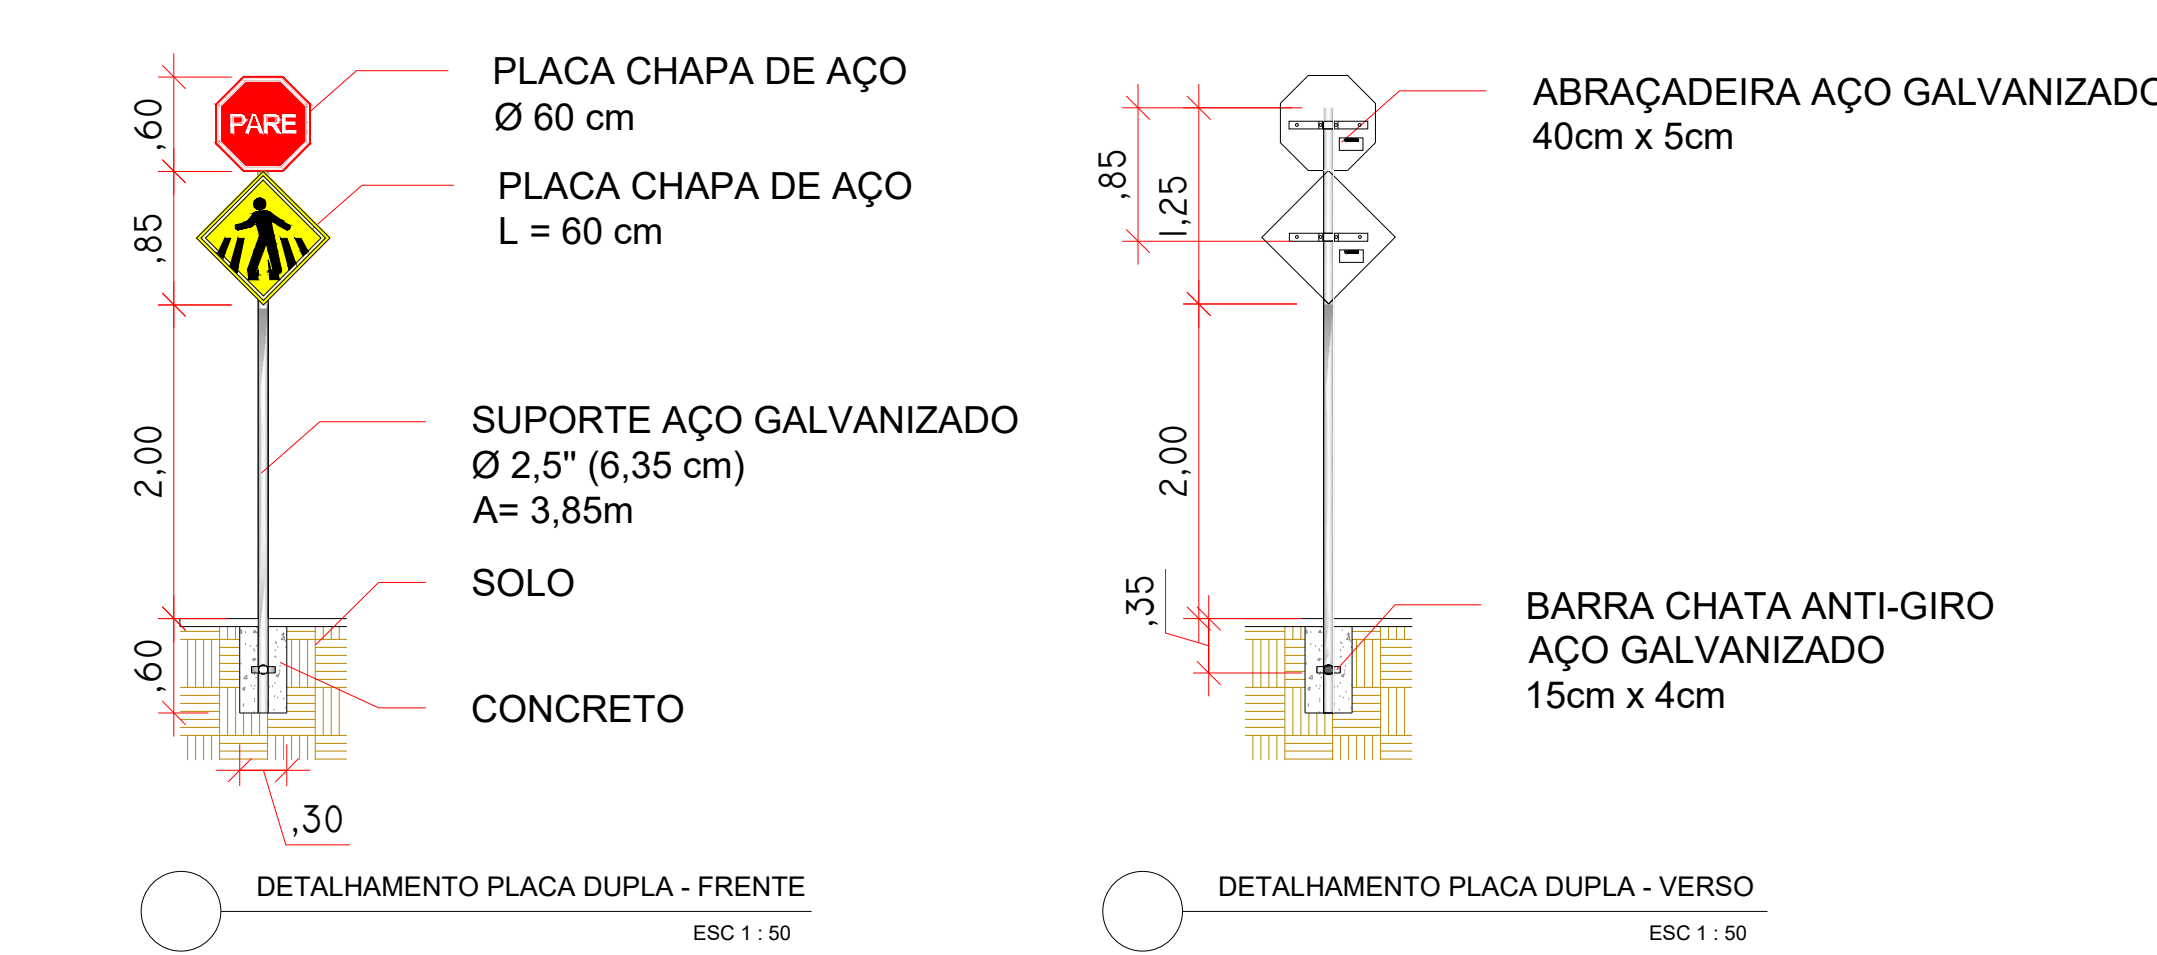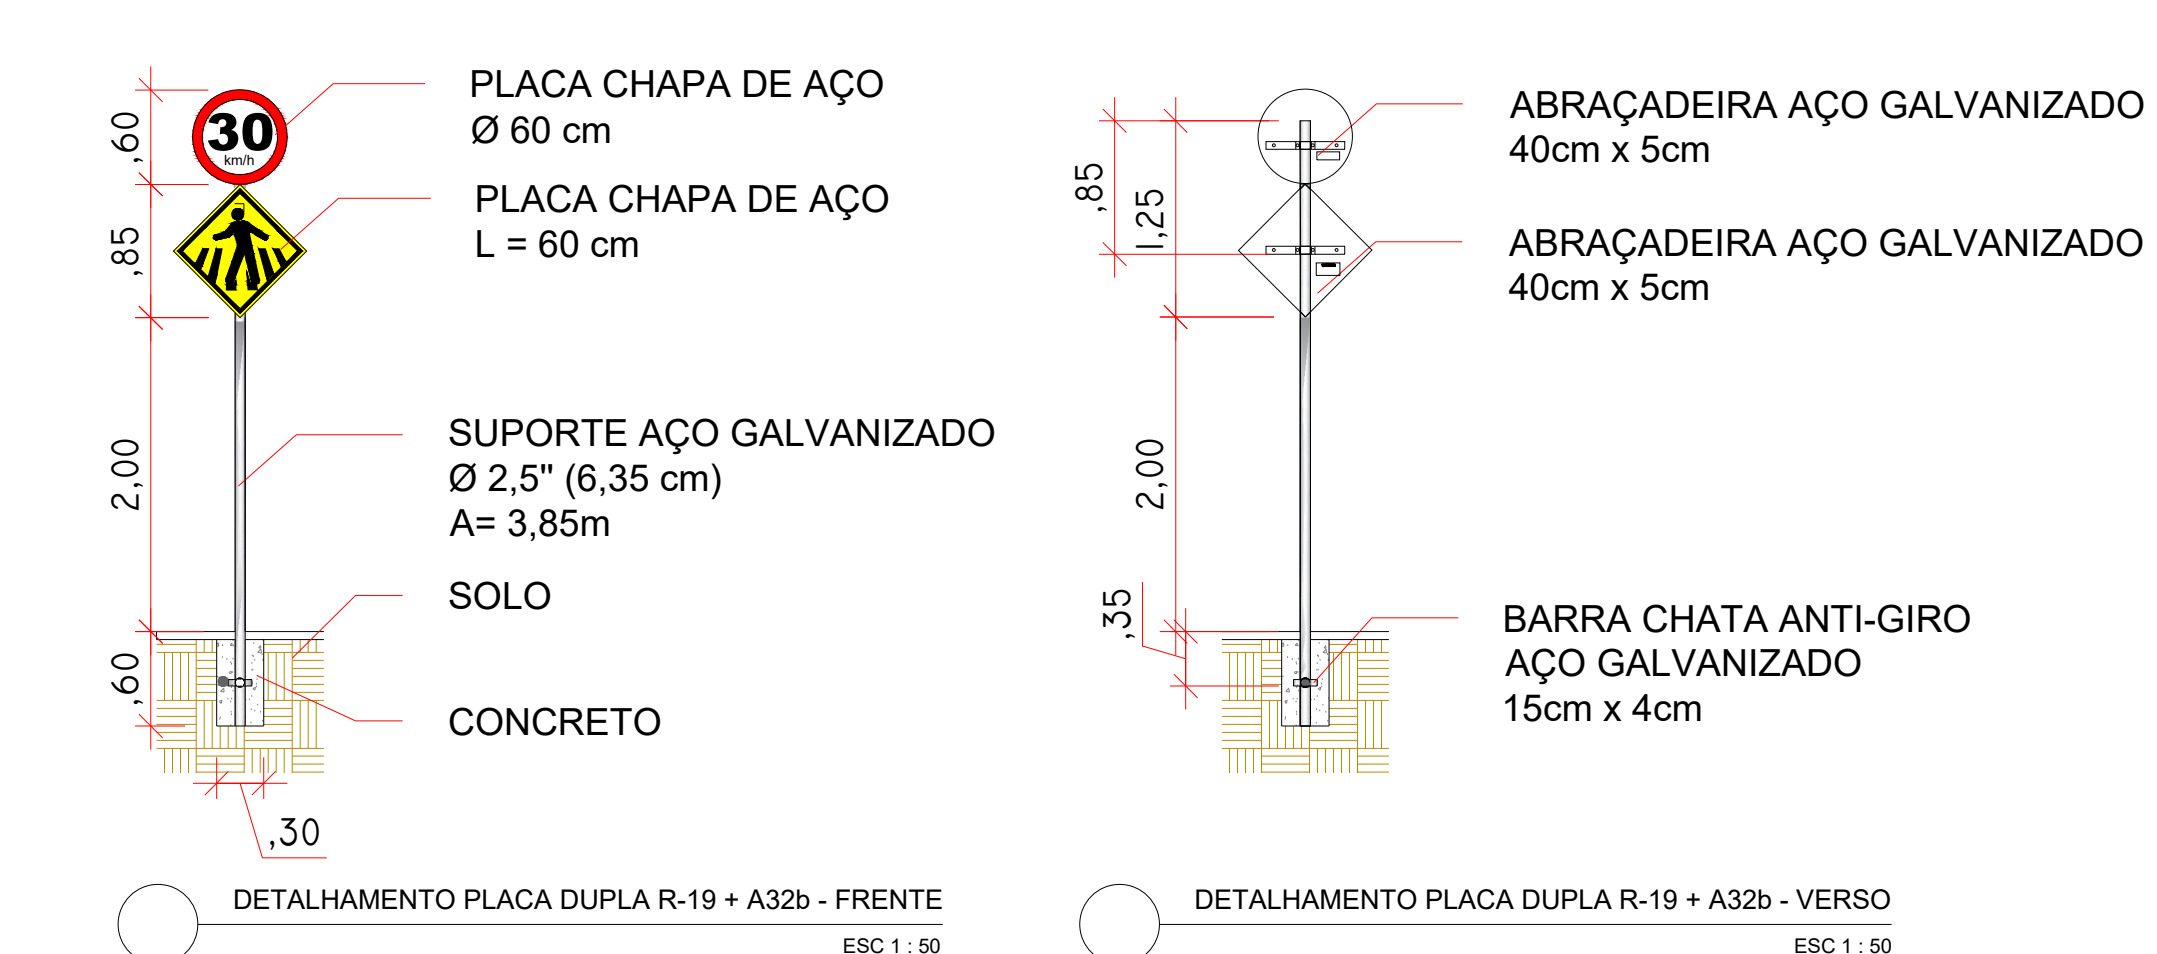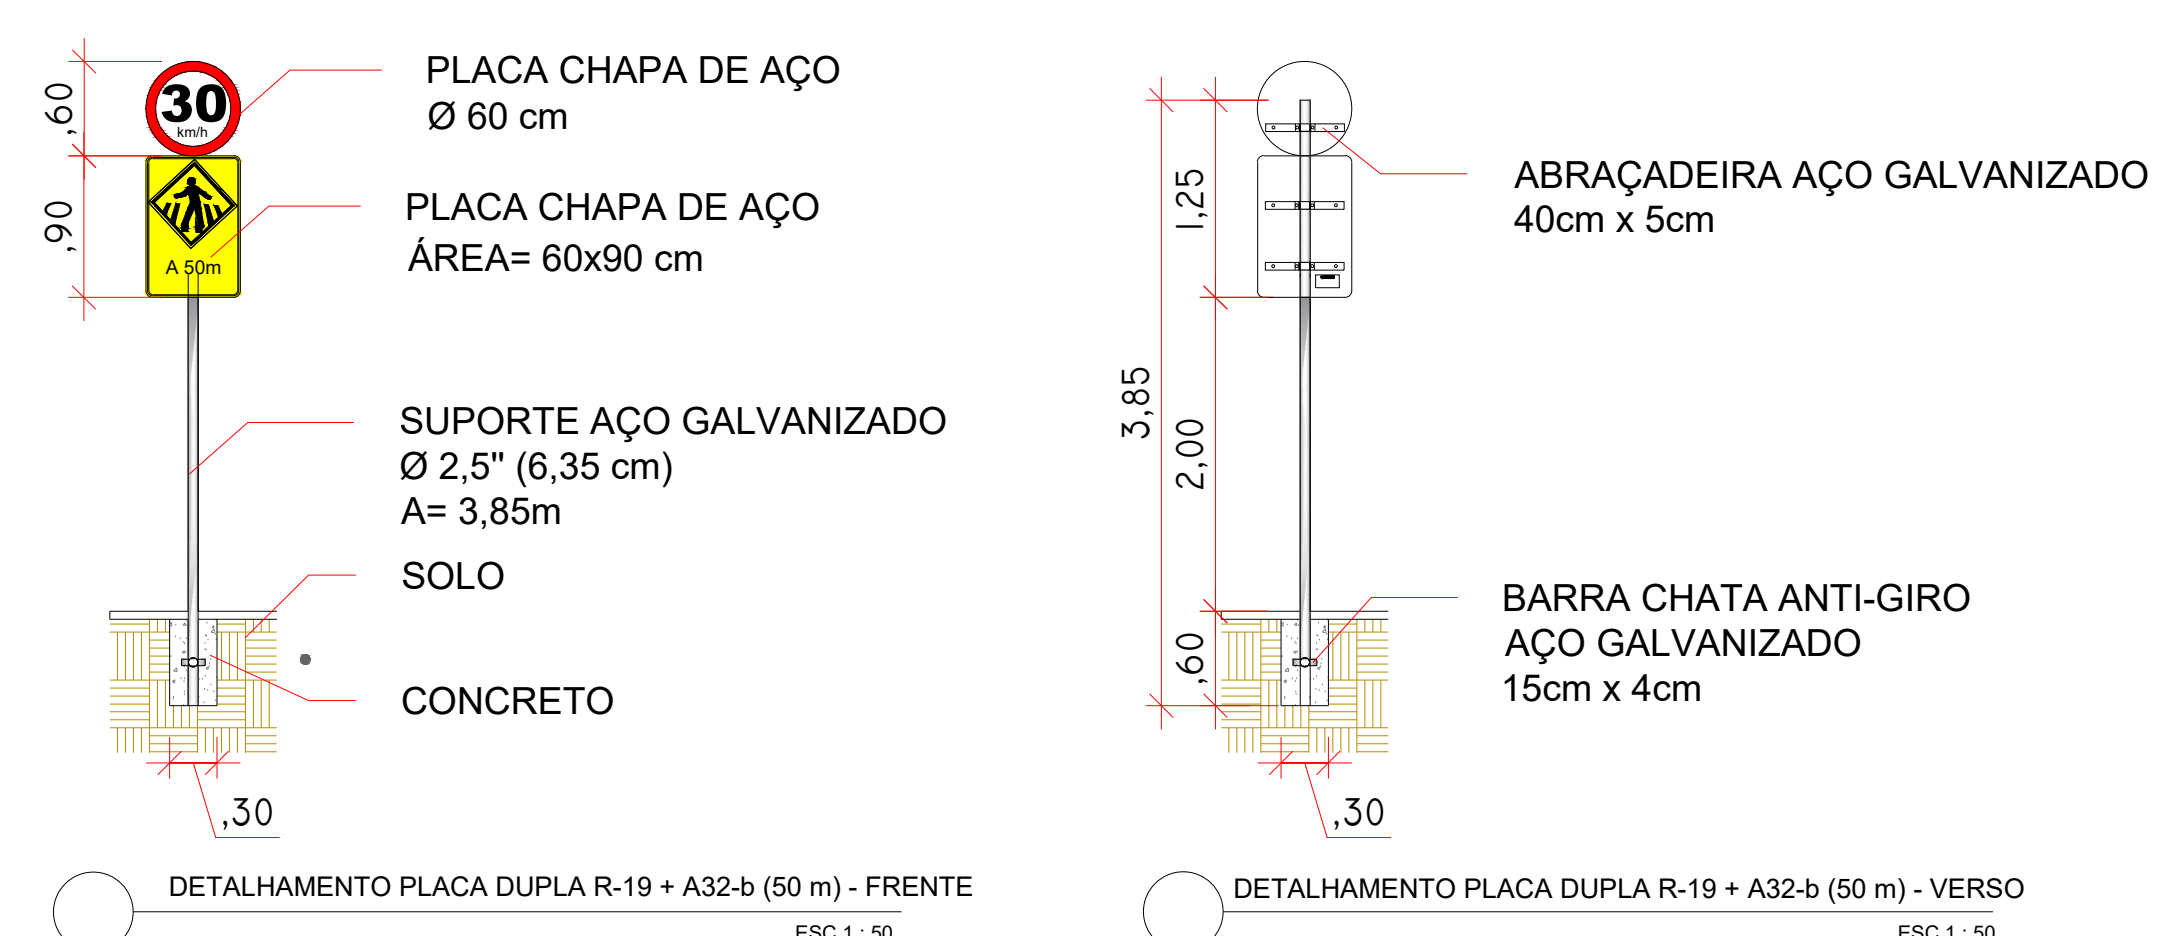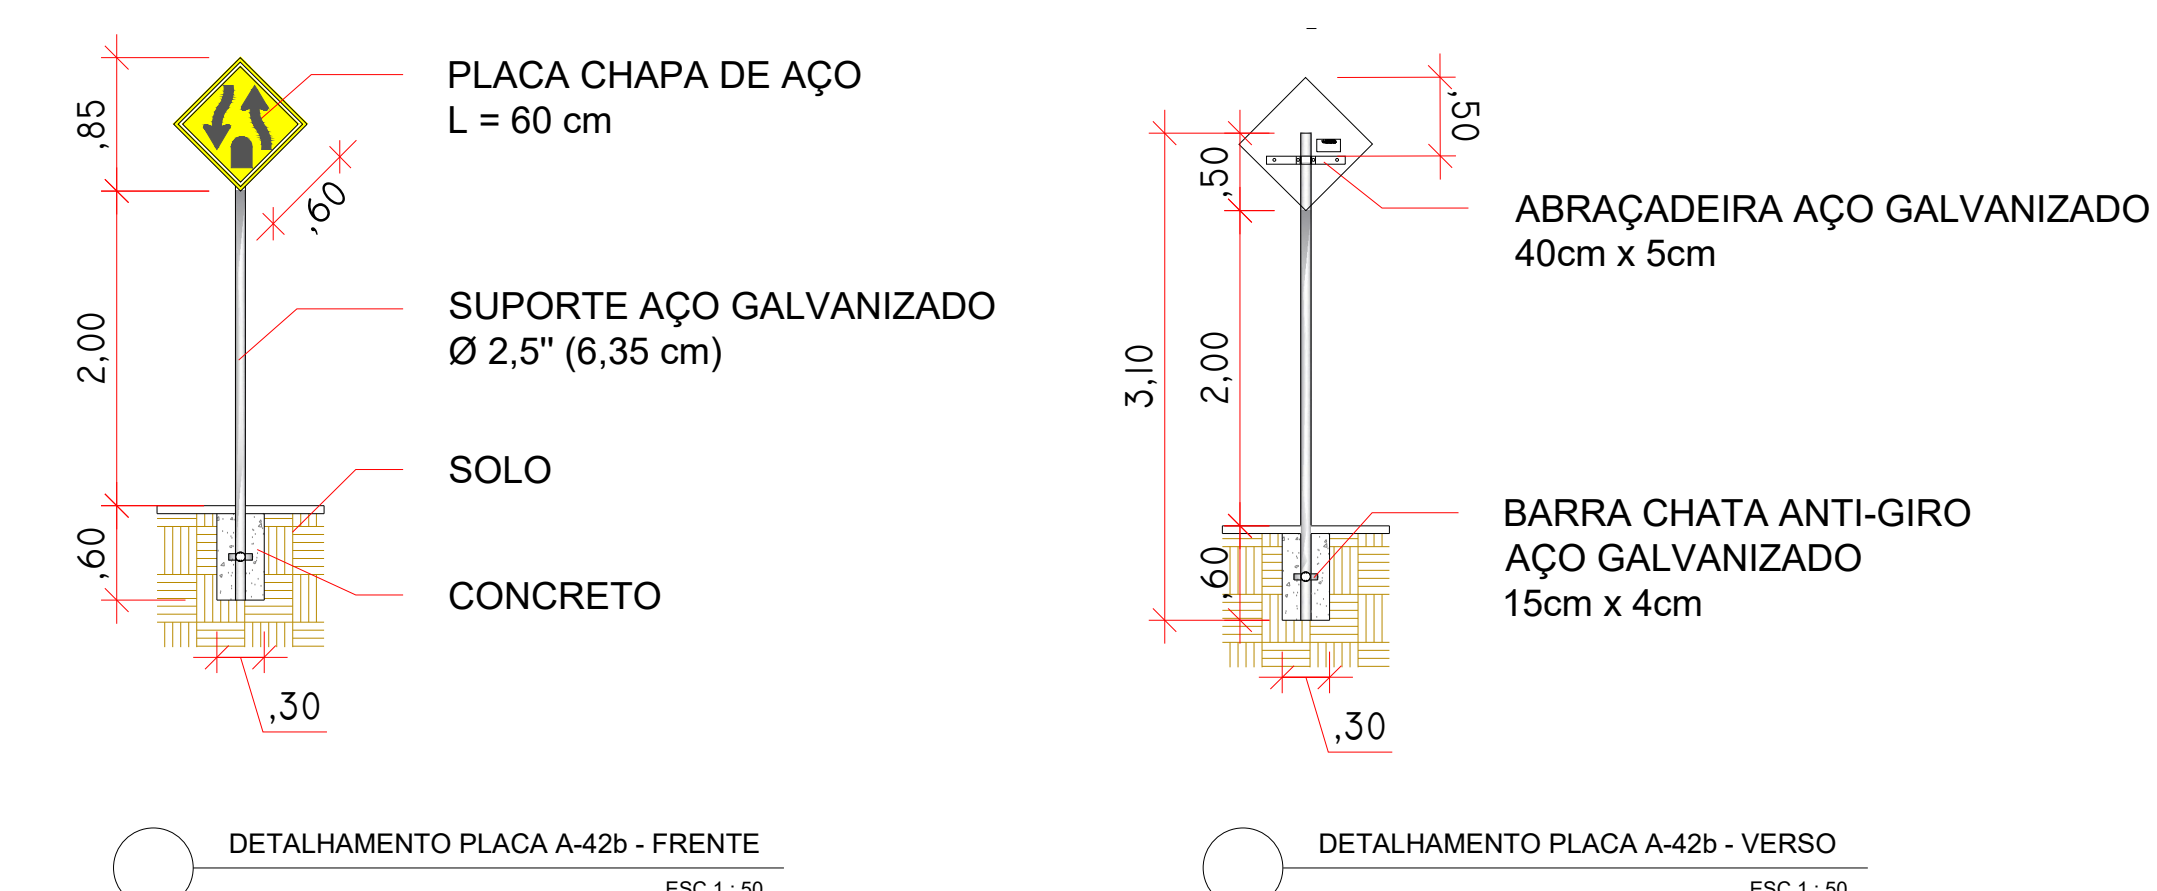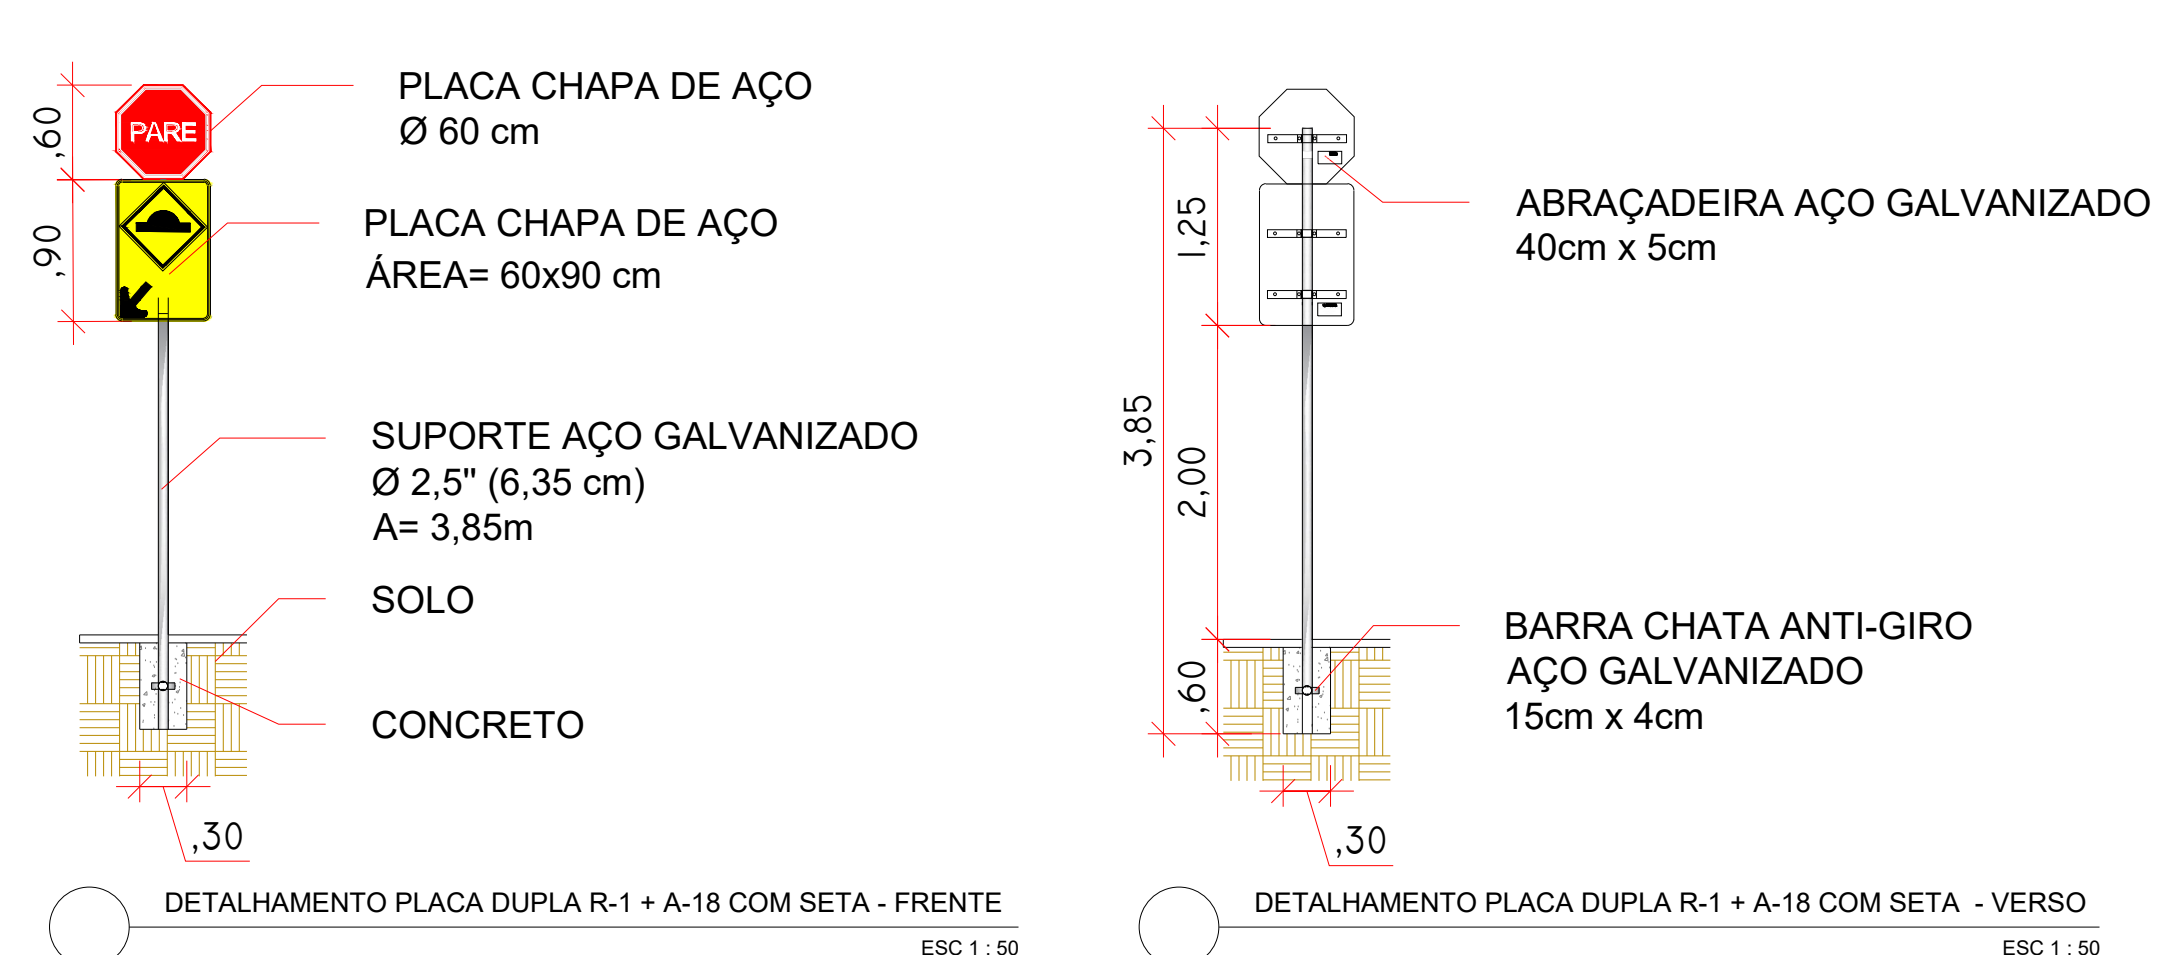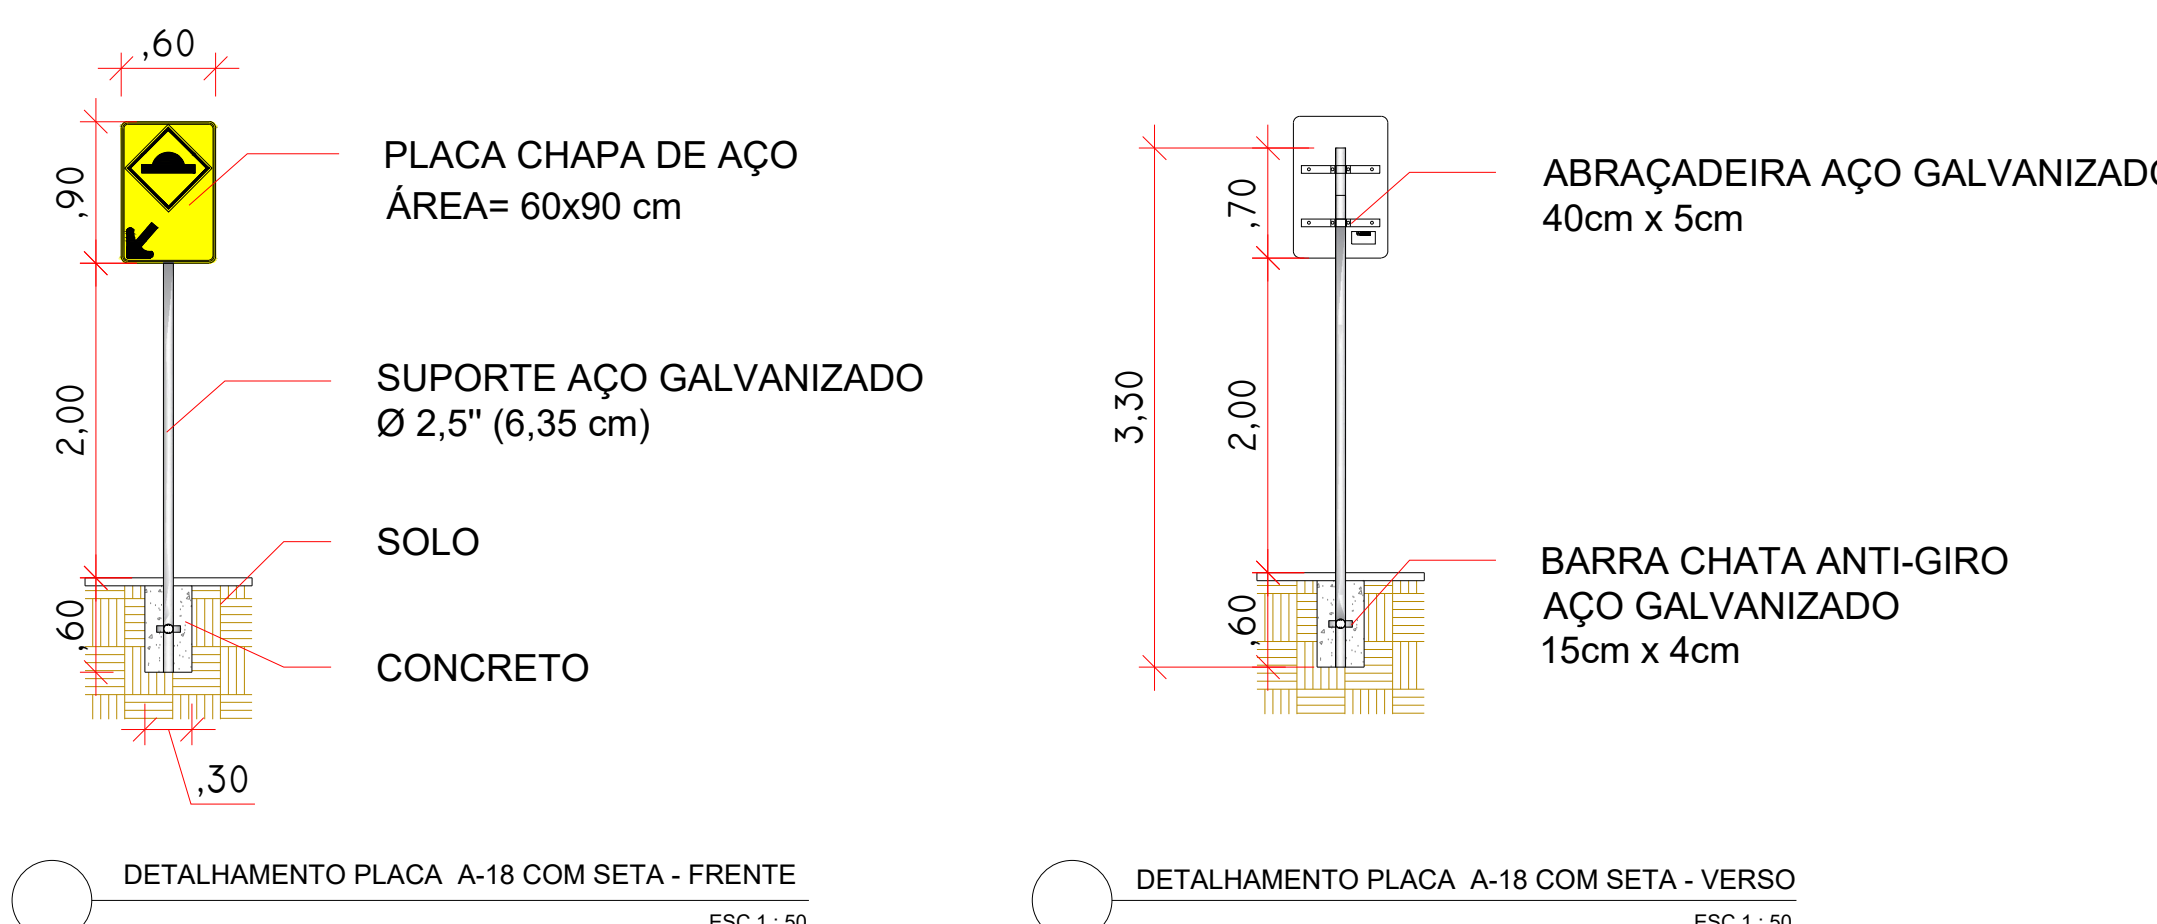


ID: 31365 e CRC: 947AD58E

Data: PROJETO DE SINALIZAÇÃO VIÁRIA URBANA			

LEGENDA PARE

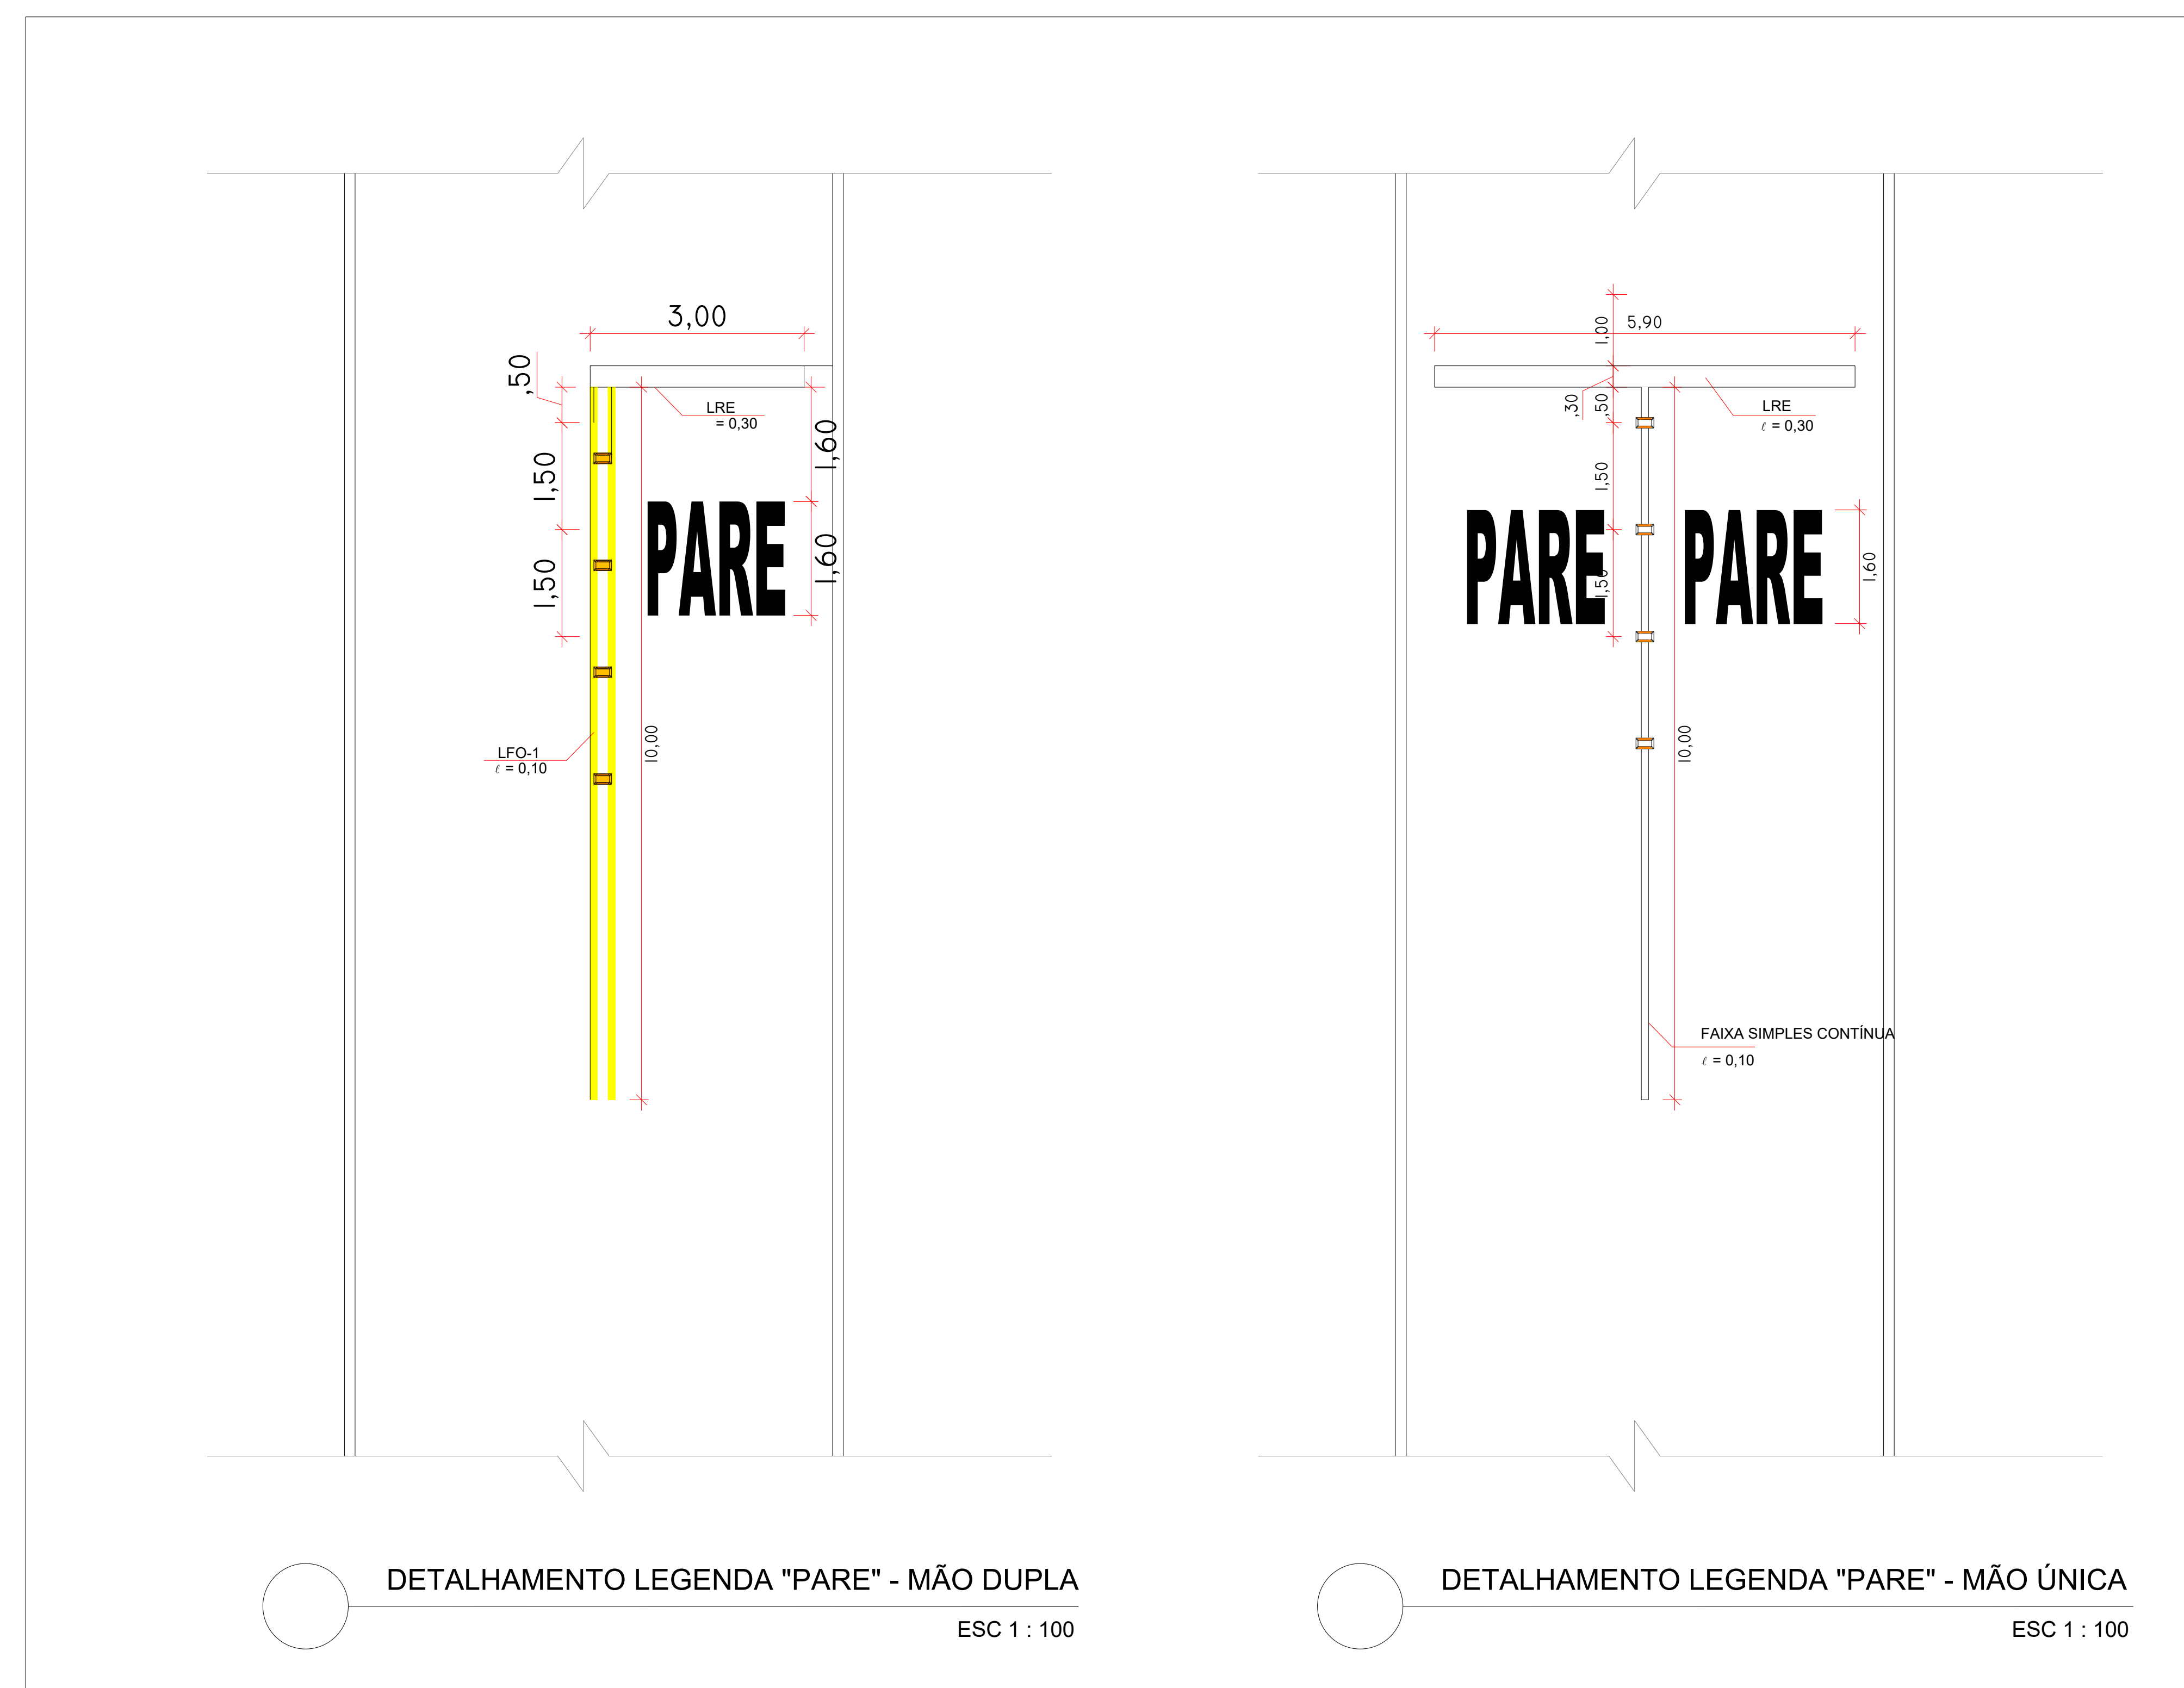


DETALHAMENTO FAIXA DE TRAVESSIA DE PEDESTRES



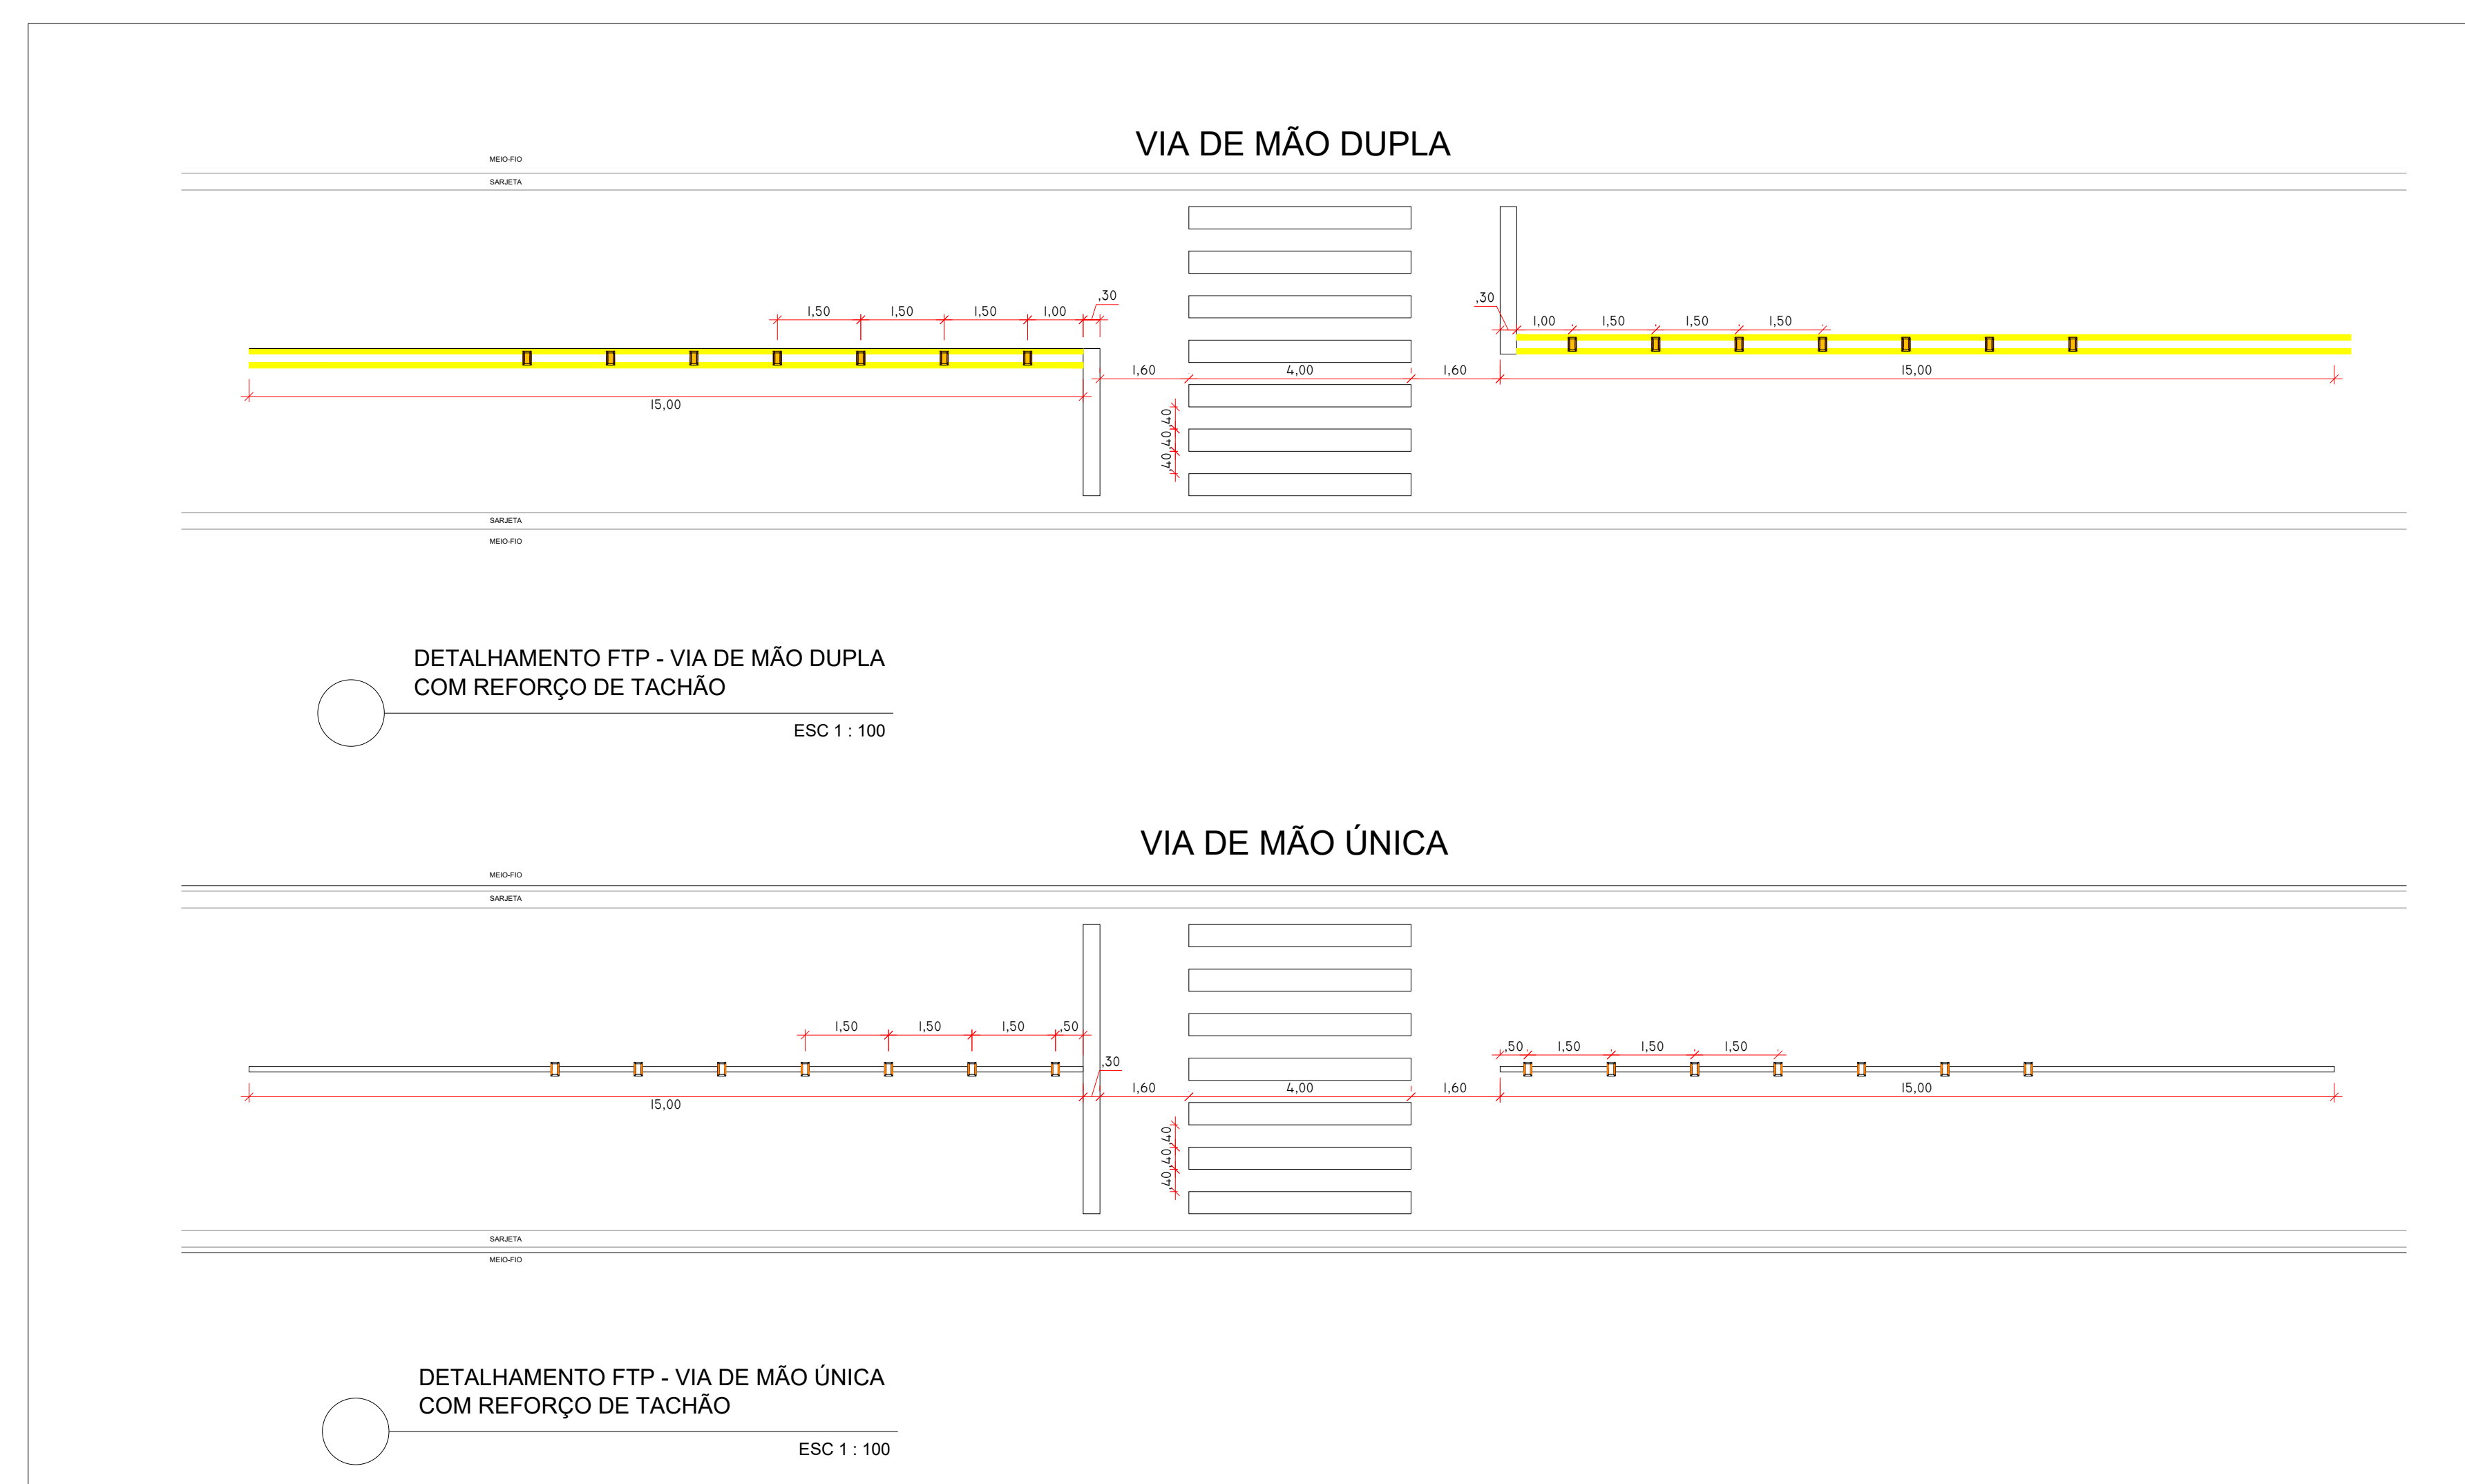


ID: 31365 e CRC: 947AD58E

MODELO DE SINALIZAÇÃO DE ONDULAÇÃO TRANSVERSAL (LOMBADA)

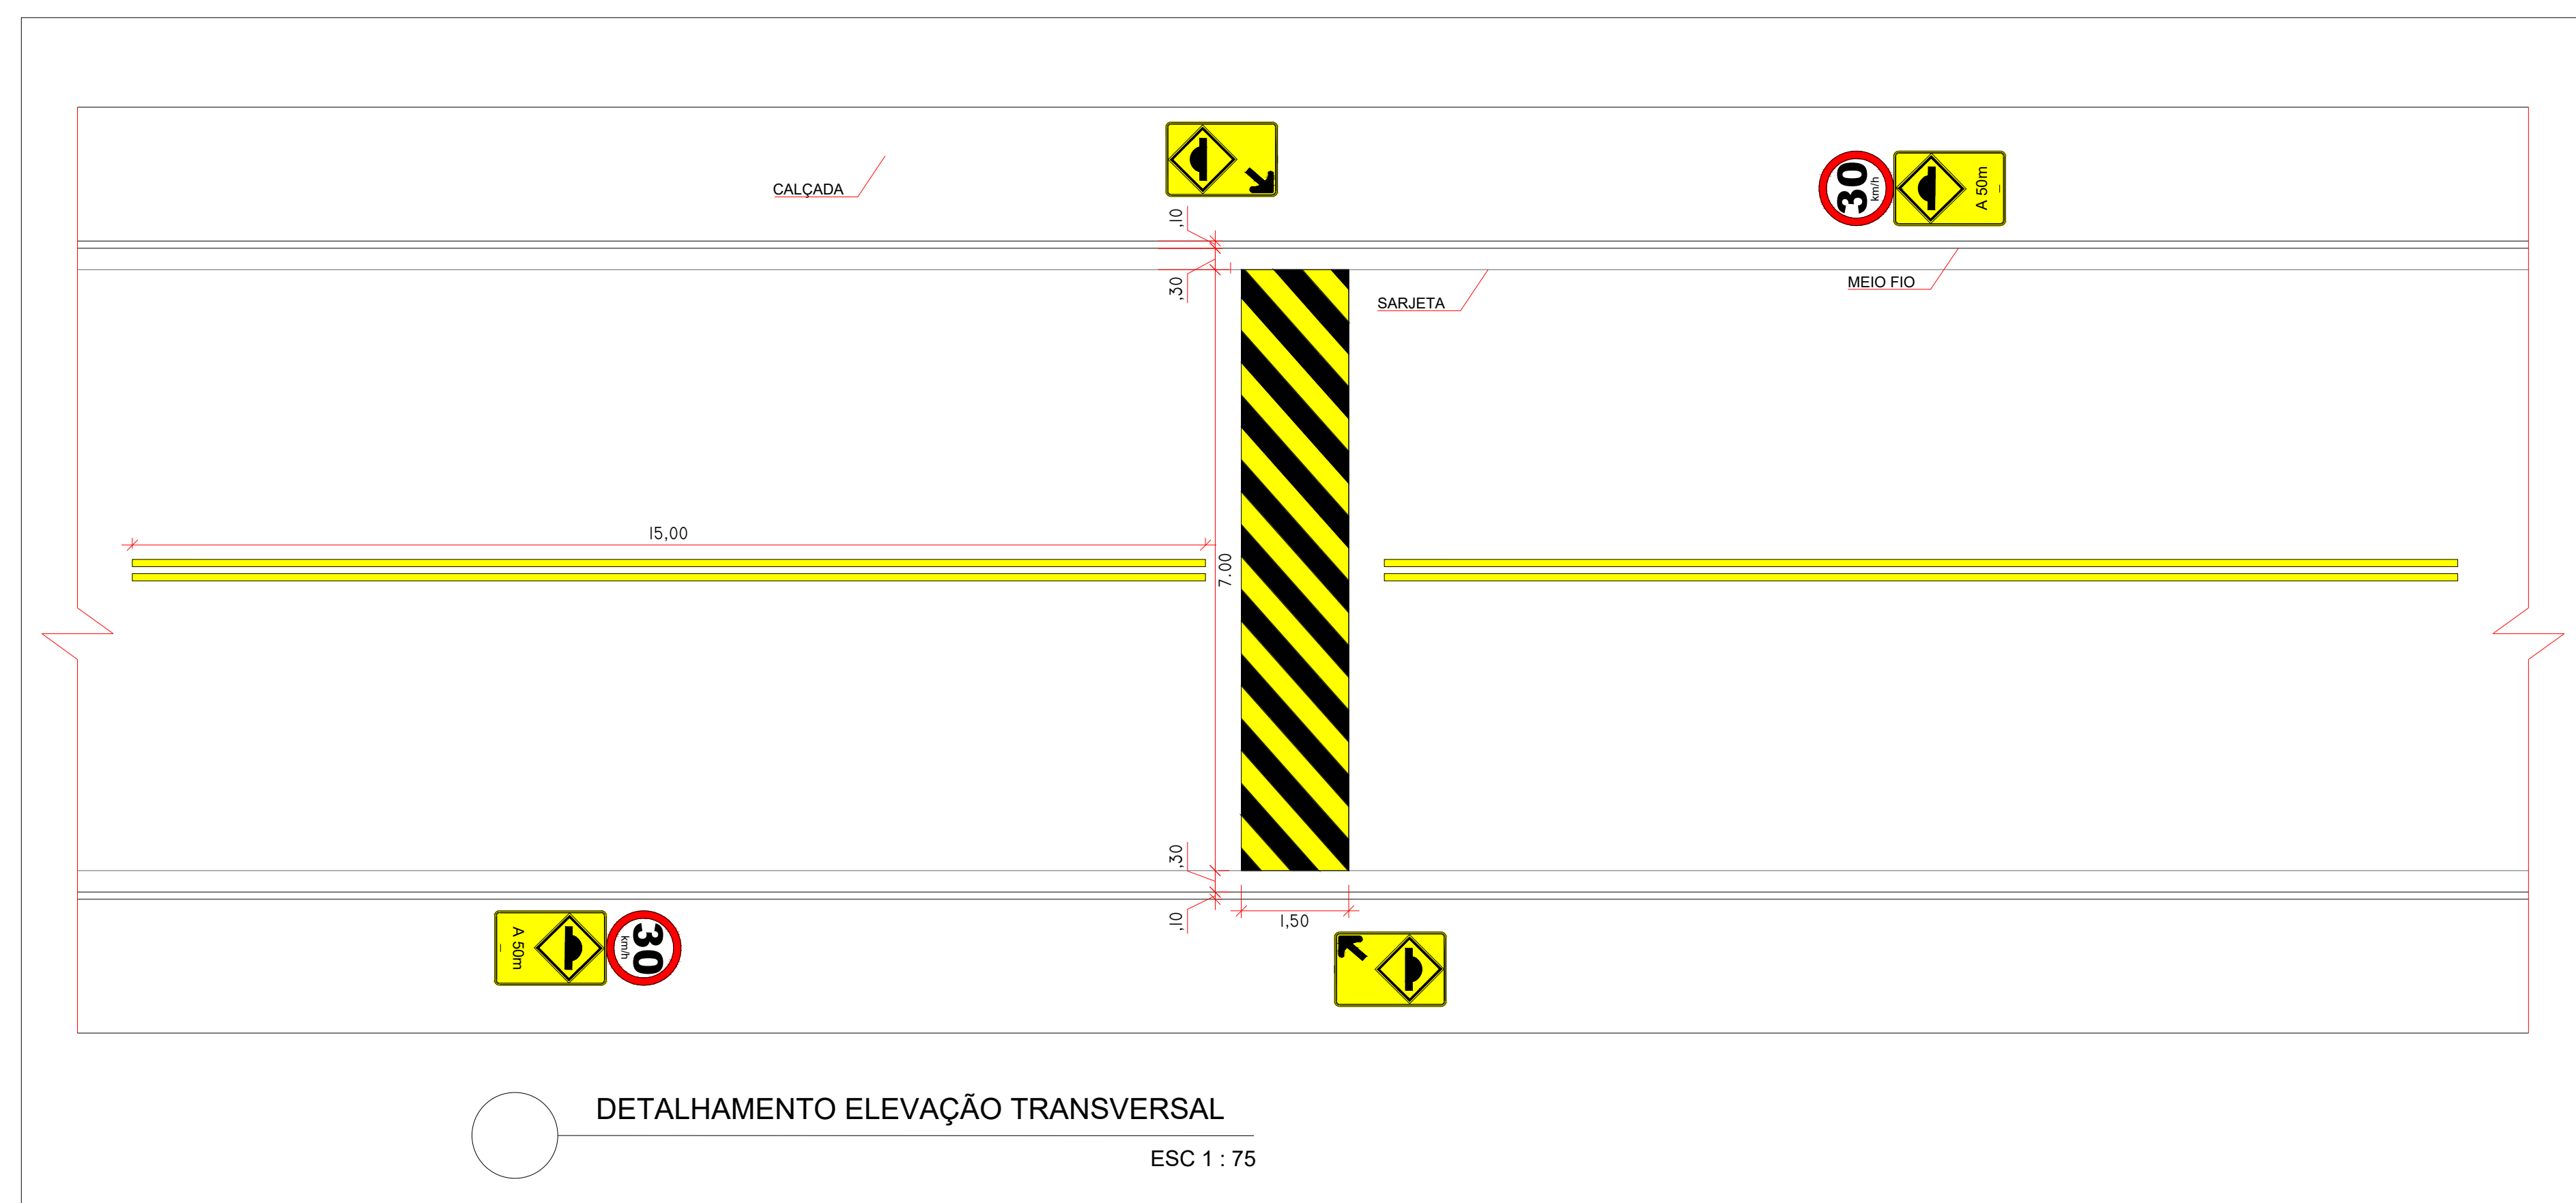

LINHAS

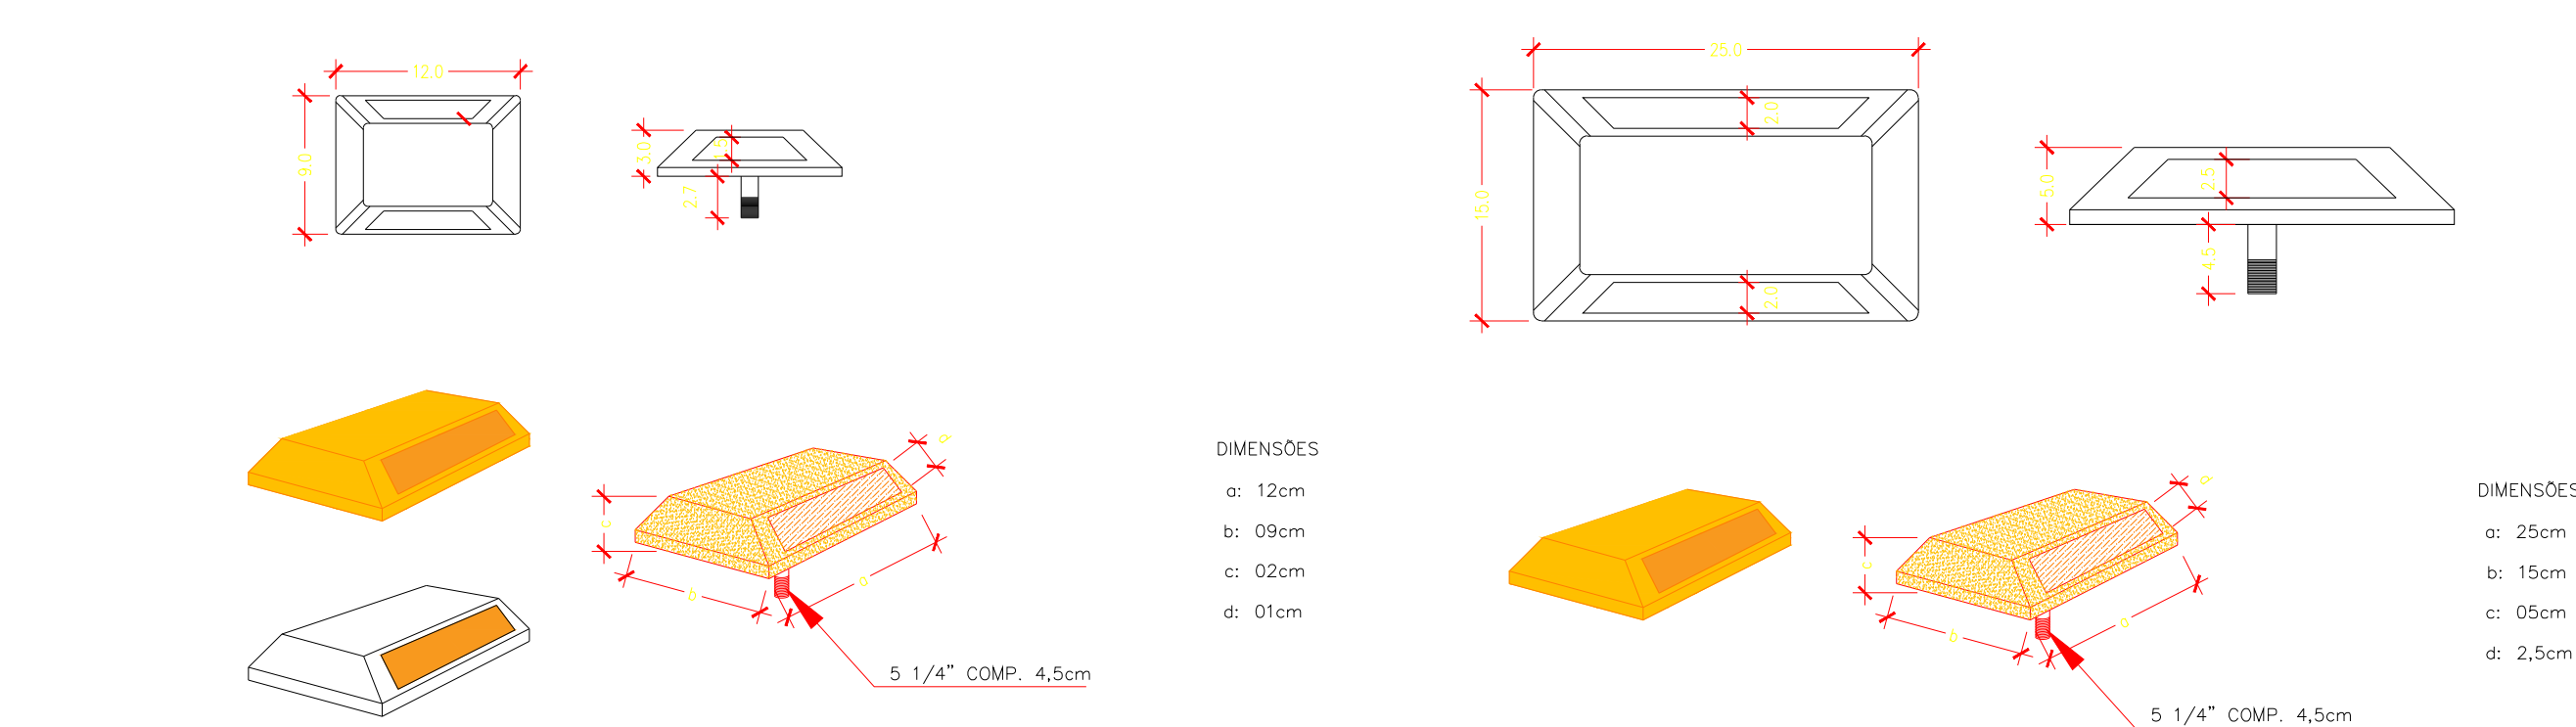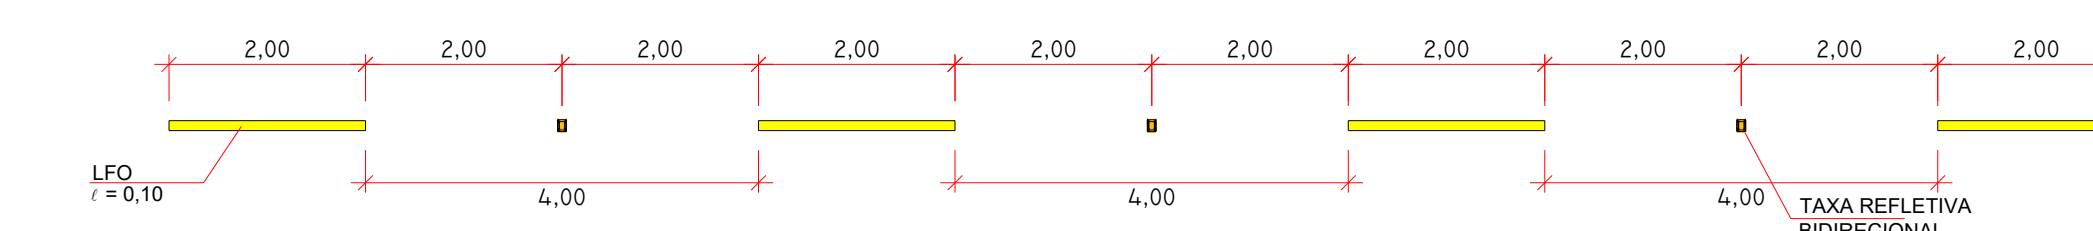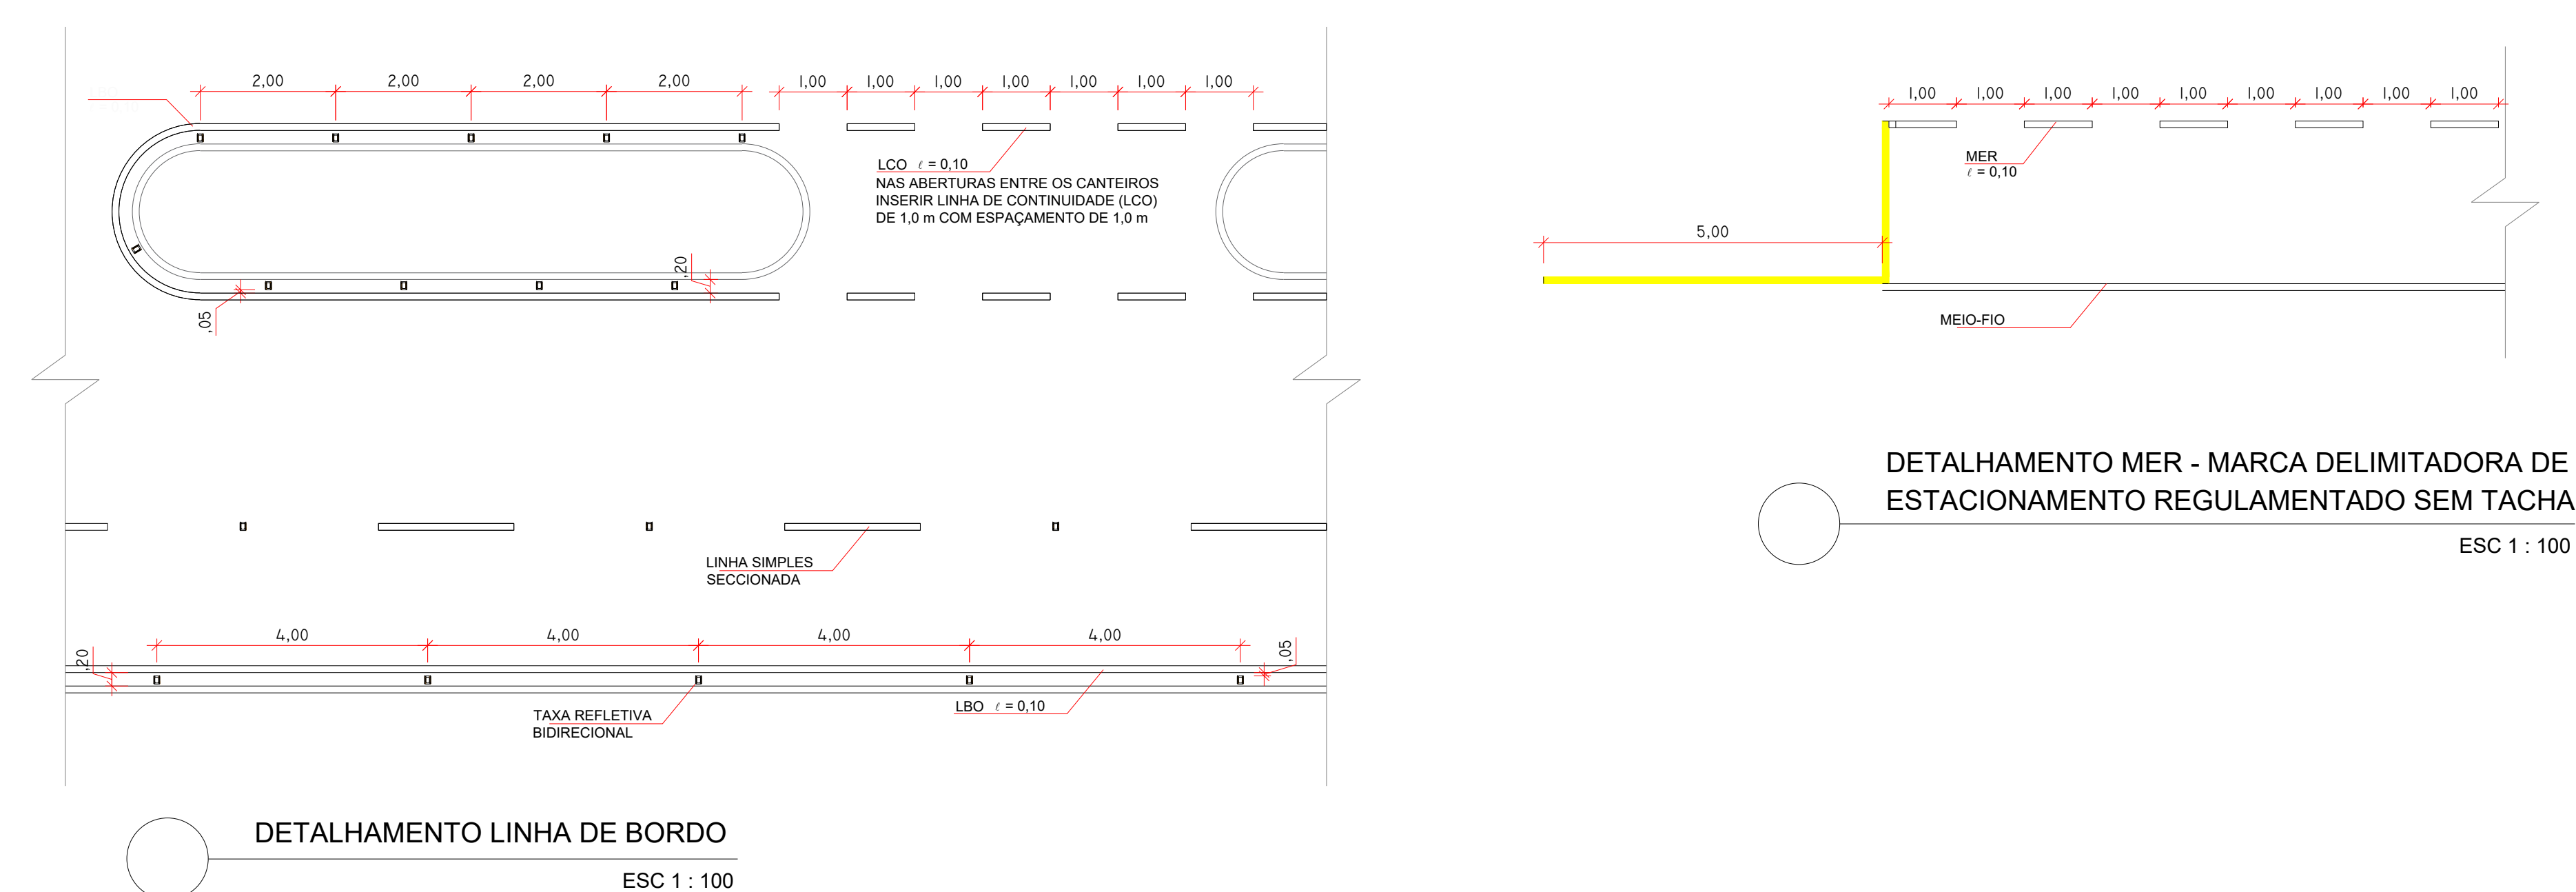[illegible]



Município de Primavera de Rondônia

84.723.030/0001-16
Rua Jonas Antonio de Souza
www.primavera.ro.gov.br

FICHA CADASTRAL DO DOCUMENTO ELETRÔNICO

Tipo do Documento	Identificação/Número	Data
Projeto	PROJETO APROVADO	16/03/2026

ID:	31365	Processo	Documento
CRC:	947AD58E		
Processo:	3-495/2026		
Usuário:	DIEGO LOURENÇO		
Criação:	16/03/2026 10:34:26	Finalização:	16/03/2026 10:35:04

MD5:	3B1AD1A4E475C856D7439BE7A4B7E3E7
SHA256:	53ECA23914141422AAFA7A4D8806161B51D005D445A90C737A80A9BAD257B2E7

Súmula/Objeto:
PROJETO APROVADO

INTERESSADOS

SECRETARIA MUNICIPAL DE OBRAS E SERVIÇOS PUBLICOS	Primavera de Rondônia	RO	16/03/2026 10:34:26
---	-----------------------	----	---------------------

ASSUNTOS

CONTRATAÇÃO DE EMPRESA	16/03/2026 10:34:26
------------------------	---------------------

A autenticidade deste documento pode ser conferida através do QRCode acima ou ainda através do site primaveraderondonia.digproc.com.br/primavera informando o ID 31365 e o CRC 947AD58E.