





The map illustrates the urban layout surrounding the Estádio Orlando Costa Rosa. Key features include:

- Streets:** Rua Mauá, Rua Nova Querência, Rua Flávio Saraiva Matos, Rua José Batista dos Santos, Av. Tancredo Neves, Av. Carlos Gomes, Av. Roberto de Oliveira, and Av. Ferreira de Andrade.
- Landmarks:** Igreja Católica, Praça Municipal, Escola Estadual Estácio de Sá, Escola Municipal Amilton Ribeiro, Posto de Saúde, Congregação Cristã, Igreja Ass. de Deus, SAAE, and Campo Águia Negra.
- Infrastructure:** Various traffic signs (stop, yield, no parking, etc.) and road markings are shown throughout the network.



gov.br Documento assinado digitalmente  
CLAUDIR FERREIRA DUARTE  
Data: 20/05/2026 14:46:00-0300  
Verifique em <https://validar.iti.gov.br>

|                                                                                             |  |   |  |   |                          |
|---------------------------------------------------------------------------------------------|--|---|--|---|--------------------------|
| 01a. PROJETO DE SINALIZAÇÃO VIÁRIA URBANA                                                   |  |   |  |                                                          |                          |
| MAPA DE INTERVENÇÕES VERTICAIS E HORIZONTAIS - QUERÊNCIA DO NORTE                           |  |   |  |   |                          |
| Conteúdo:                                                                                   |  |   |  |   |                          |
| Quilô de Área (m <sup>2</sup> )                                                             |  | Assinaturas:   |  |   |                          |
|                                                                                             |  | <br>Lopes Naves da Silva<br>Presidente da Comissão |  | <br>Claudio F. Duarte<br>Coord. de Engenharia de Tráfego |                          |

| QUANTITATIVO DE PLACAS<br>COM SUPORTE COM ALTURA<br>DE 3,10m                                                         |            |
|---|------------|
| <div> R1 - PARADA OBRIGATÓRIA</div> |            |
| VIA   | QUANTIDADE |
| RUA MAUÁ   | 1          |
| RUA NOVA QUERÊNCIA                                                                                                   | 8          |
| RUA FLÁVIO SARAIVA MATOS                                                                                             | 10         |
| RUA JOSÉ BATISTA DOS SANTOS                                                                                          | 6          |
| AV. TANCREDO NEVES                                                                                                   | 1          |
| AV. COSTA E SILVA   | 1          |
| AV. JOSÉ ROBERTO DE OLIVEIRA                                                                                         | 1          |
| AV. JUSTINO FERREIRA DE ANDRADE                                                                                      | 1          |
| AV. PORTO VELHO   | 1          |
| R. SEM NOME   | 1          |
| <div> R19 - VELOCIDADE</div>       |            |
| VIA   | QUANTIDADE |
| AV. CARLOS GOMES   | 2          |
| AV. PORTO VELHO   | 3          |

| QUANTITATIVO DE PLACAS COM<br>SUPORTE COM ALTURA DE 3,85m |   |            |                        |
|-----------------------------------------------------------|---|------------|------------------------|
| VIA                                                       | TIPO DE PLACA                                                                                               | QUANTIDADE | QUANTIDADE DE SUPORTES |
| AV. TANCREDO NEVES                                        | <div> R-19 + A-33b</div> | 2          | 2                      |
|                                                           |   | 2          |                        |
| AV. JUSTINO FERREIRA DE ANDRADE                           | <div> R-19 + A-32b</div> | 2          | 2                      |
|                                                           |   | 2          |                        |
| AV. JUSTINO FERREIRA DE ANDRADE                           | <div> R-19 + A-32b</div> | 2          | 2                      |
|                                                           |   | 2          |                        |

| QUANTITATIVO DE PLACAS<br>COM SUPORTE COM<br>ALTURA DE 3,30m |   |            |
|--------------------------------------------------------------|---|------------|
| VIA                                                          | TIPO DE PLACA                                                                                         | QUANTIDADE |
| AV. TANCREDO NEVES                                           | <div> A-33b</div>  | 2          |
| AV. JUSTINO FERREIRA DE ANDRADE                              |   | 2          |
| AV. COSTA E SILVA                                            | <div> A-32b</div> | 2          |

| TABELA DE QUANTITATIVOS DE PINTURA - FAIXA DE PEDESTRE E LEGENDAS                    |              |                            |            |
|--------------------------------------------------------------------------------------|--------------|----------------------------|------------|
| VIA                                                                                  | COR DA TINTA | TIPO DE SINALIZAÇÃO        | QUANTIDADE |
| AV. JUSTINO FERREIRA DE ANDRADE<br>(EM FRENTE A ESCOLA MUNICIPAL<br>AMILTON RIBEIRO) | BRANCA       | FAIXA DE PEDESTRE          | 13,09 m²   |
|                                                                                      |              | LINHA DE RETENÇÃO          | 5,40 m²    |
|                                                                                      |              | LEGENDA "DEVAGAR" "ESCOLA" | 8,90 m²    |
|                                                                                      | AMARELA      | LINHA CONTÍNUA MÃO DUPLA   | 6 m²       |
| AV. TANCREDO NEVES<br>(EM FRENTE A ESCOLA ESTADUAL<br>ESTÁCIO DE SA.)                | BRANCA       | FAIXA DE PEDESTRE          | 13,09 m²   |
|                                                                                      |              | LINHA DE RETENÇÃO          | 5,40 m²    |
|                                                                                      |              | LEGENDA "DEVAGAR" "ESCOLA" | 8,90 m²    |
|                                                                                      | AMARELA      | LINHA CONTÍNUA DUPLA       | 6 m²       |
| AV. COSTA E SILVA<br>(CRUZAMENTO NOVA QUERÊNCIA E<br>RUA FLÁVIO SARAIVA MATOS)       | BRANCA       | FAIXA DE PEDESTRES         | 13,09 m²   |
|                                                                                      |              | LINHA DE RETENÇÃO          | 5,40 m²    |
|                                                                                      |              |                            |            |
|                                                                                      | AMARELA      | LINHA CONTÍNUA DUPLA       | 6 m²       |
| TOTAL PINTURA                                                                        |              |                            | 91,27 m²   |

| TABELA DE QUANTITATIVOS DE PINTURA - DIVISÃO DE FLUXO, LINHA DE BORDO E LINHA DE CONTINUIDADE |              |                       |            |
|-----------------------------------------------------------------------------------------------|--------------|-----------------------|------------|
| VIA                                                                                           | COR DA TINTA | TIPO DE SINALIZAÇÃO   | QUANTIDADE |
| AV. PORTO VELHO                                                                               | BRANCA       | DIVISÃO DE FLUXO      | 15,40 m²   |
|                                                                                               |              | LINHA DE BORDO        | 18,76 m²   |
|                                                                                               |              | LINHA DE CONTINUIDADE | 6,20 m²    |
| AV. CARLOS GOMES                                                                              | AMARELA      | DIVISÃO DE FLUXO      | 16,20m²    |
| TOTAL                                                                                         |              |                       | 56,56 m²   |


| TABELA DE QUANTITATIVOS DE TACHAS |                             |              |
|-----------------------------------|-----------------------------|--------------|
| VIA                               | TACHAS                      | QUANTIDADE   |
| AV. PORTO VELHO                   | TACHA MONODIRECIONAL BRANCA | 606 UNIDADES |
| AV. CARLOS GOMES                  | TACHA BIDIRECIONAL AMARELA  | 77 UNIDADES  |
| TOTAL                             |                             | 685 UNIDADES |

| TABELA DE QUANTITATIVOS DE PINTURA - SINALIZAÇÃO PARE |              |                      |            |
|-------------------------------------------------------|--------------|----------------------|------------|
| VIA                                                   | COR DA TINTA | TIPO DE SINALIZAÇÃO  | QUANTIDADE |
| RUA MAUÁ                                              | BRANCA       | LEGENDA "PARE"       | 1,43 m²    |
|                                                       |              | LINHA DE RETENÇÃO    | 0,90 m²    |
|                                                       | AMARELA      | LINHA CONTÍNUA DUPLA | 2 m²       |
| RUA NOVA QUERÊNCIA                                    | BRANCA       | LEGENDA "PARE"       | 11,44 m²   |
|                                                       |              | LINHA DE RETENÇÃO    | 7,20 m²    |
|                                                       | AMARELA      | LINHA CONTÍNUA DUPLA | 16 m²      |
| RUA FLÁVIO SARAIVA MATOS                              | BRANCA       | LEGENDA "PARE"       | 8,58 m²    |
|                                                       |              | LINHA DE RETENÇÃO    | 5,40 m²    |
|                                                       | AMARELA      | LINHA CONTÍNUA DUPLA | 12 m²      |
| RUA JOSÉ BATISTA DOS SANTOS                           | BRANCA       | LEGENDA "PARE"       | 5,72 m²    |
|                                                       |              | LINHA DE RETENÇÃO    | 3,60 m²    |
|                                                       | AMARELA      | LINHA CONTÍNUA DUPLA | 8 m²       |
| AV. TANCREDO NEVES                                    | BRANCA       | LEGENDA "PARE"       | 1,43 m²    |
|                                                       |              | LINHA DE RETENÇÃO    | 0,90 m²    |
|                                                       | AMARELA      | LINHA CONTÍNUA DUPLA | 2 m²       |
| AV. COSTA E SILVA                                     | BRANCA       | LEGENDA "PARE"       | 1,43 m²    |
|                                                       |              | LINHA DE RETENÇÃO    | 0,90 m²    |
|                                                       | AMARELA      | LINHA CONTÍNUA DUPLA | 2 m²       |
| AV. JOSÉ ROBERTO DE OLIVEIRA                          | BRANCA       | LEGENDA "PARE"       | 1,43 m²    |
|                                                       |              | LINHA DE RETENÇÃO    | 0,90 m²    |
|                                                       | AMARELA      | LINHA CONTÍNUA DUPLA | 2 m²       |
| AV. JUSTINO FERREIRA DE ANDRADE                       | BRANCA       | LEGENDA "PARE"       | 1,43 m²    |
|                                                       |              | LINHA DE RETENÇÃO    | 0,90 m²    |
|                                                       | AMARELA      | LINHA CONTÍNUA DUPLA | 2 m²       |
| TOTAL PINTURA                                         |              |                      | 99,59 m²   |



ID: 62023 e CRC: 22DD64EF

PROJETO DE SINALIZAÇÃO - PRIMAVERA DE RONDÔNIA


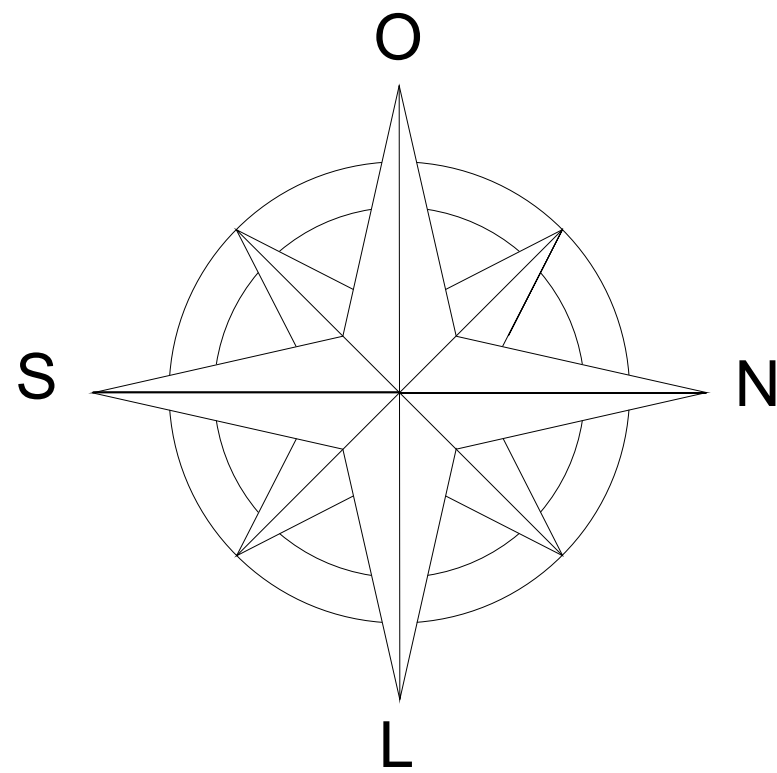


ID: 62023 e CRC: 22DD64EF

Documento assinado digitalmente  
CLAUDIR FERREIRA DUARTE  
Data: 20/05/2024 14:46:00-0300  
Verifique em https://validar.jf.gov.br

|                                                                   |                                                      |                                           |                                  |                                                       |           |           |    |          |      |
|-------------------------------------------------------------------|------------------------------------------------------|-------------------------------------------|----------------------------------|-------------------------------------------------------|-----------|-----------|----|----------|------|
| PROJETO DE SINALIZAÇÃO VIÁRIA URBANA                              |                                                      |                                           |                                  |                                                       |           |           |    |          |      |
| MAPA DE INTERVENÇÕES VERTICAIS E HORIZONTAIS - QUERÊNCIA DO NORTE |                                                      |                                           |                                  |                                                       |           |           |    |          |      |
| Endereço da Obra:                                                 | Pravina de Rondônia/Querência do Norte - Rondonia/RO | Zonamento:                                | COEF. DE APROV. Tx. de Ocupação: | Data:                                                 | maio/2024 | Estado:   | RO | Pratida: | 0007 |
| Uso da Estação:                                                   | RETISSICOM                                           | Ranção:                                   | Proprietário:                    | Pravina Municipal de Primavera de Rondônia            | OFFICIN   | Desatada: |    |          |      |
| Espaco para Aproximação                                           | Quadro do Arroz (17)                                 | Assinaturas                               |                                  |                                                       |           |           |    |          |      |
|                                                                   |                                                      | Lousa Nunes da Silva<br>Pravina Municipal |                                  | Claudio F. Duarte<br>Cada 1708 040<br>Responda: Terro |           |           |    |          |      |

DECLARO QUE A APROVAÇÃO DO PROJETO NÃO IMPLICA NO RECONHECIMENTO PELA PREFEITURA DO DIREITO DE PROPRIEDADE DO TERRENO

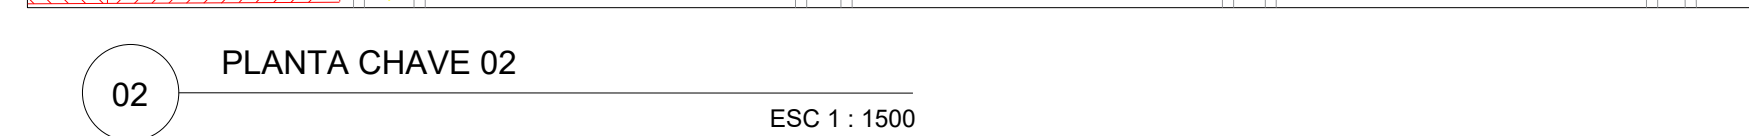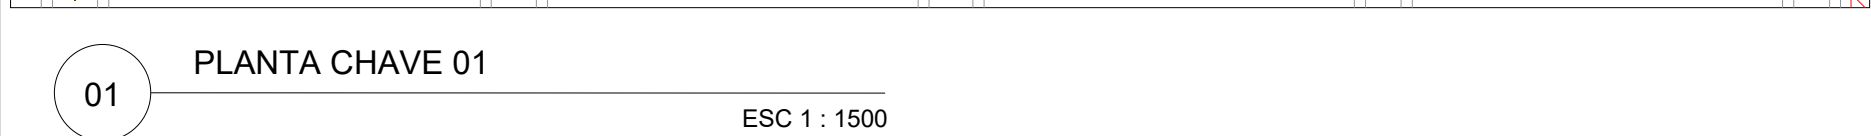

| TABELA DE QUANTITATIVOS DE PINTURA - DIVISÃO DE FLUXO, LINHA DE BORDO, CANALIZADORES, ESTACIONAMENTO REGULAMENTADO E LOMBADA |              |                                |            |
|---|--------------|--------------------------------|------------|
| VIA   | COR DA TINTA | TIPO DE SINALIZAÇÃO            | QUANTIDADE |
| R. H SETE   | AMARELA      | DIVISÃO DE FLUXO               | 25,67 M²   |
| AV. JUCELINO KUBITSCHECK   | AMARELA      | DIVISÃO DE FLUXO               | 22 M²      |
| AV. JORGE TEIXEIRA DE OLIVEIRA 1                                                                                             | AMARELA      | DIVISÃO DE FLUXO               | 22,40 M²   |
| AV. JORGE TEIXEIRA DE OLIVEIRA 2                                                                                             | AMARELA      | DIVISÃO DE FLUXO               | 16,60 M²   |
|   | AMARELA      | LOMBADA                        | 8,52 M²    |
|   | PRETA        |                                | 16,64 M²   |
|   | AMARELA      | LINHA CONTÍNUA DUPLA (LOMBADA) | 15 ²       |
| AV. EFRAIN GOULART DE BARROS                                                                                                 | BRANCA       | LINHA DE BORDO                 | 190 M²     |
|   | AMARELA      | CANALIZADORES                  | 18,81 M²   |
|   | AMARELA      | LOMBADA                        | 19,38 M²   |
|   | PRETA        |                                | 41,04 M²   |
|   | AMARELA      | DIVISÃO DE FLUXO               | 40 M²      |
|   | AMARELA      | ESTACIONAMENTO                 | 35,70 M²   |
|   | BRANCA       |                                | 53,40 M²   |
| AV. GETÚLIO VARGAS   | AMARELA      | DIVISÃO DE FLUXO               | 12,80 M²   |
|   | AMARELA      | LOMBADA                        | 6,51 M²    |
|   | PRETA        |                                | 12,96 M²   |
|   | AMARELA      | LINHA CONTÍNUA DUPLA (LOMBADA) | 9 M²       |
| AV. TIRADENTES   | AMARELA      | DIVISÃO DE FLUXO               | 21,20 M²   |
| R. JARDIM DAS OLIVEIRAS   | AMARELA      | DIVISÃO DE FLUXO               | 12,20 M²   |
| R. SEBASTIÃO ROMÃO   | AMARELA      | LOMBADA                        | 2,13 M²    |
|   | PRETA        |                                | 4,26 M²    |
|   | AMARELA      | LINHA CONTÍNUA DUPLA (LOMBADA) | 3 M²       |
| R. JONAS ANTÔNIO DE SOUZA   | AMARELA      | LOMBADA                        | 4,55 M²    |
|   | PRETA        |                                | 9,15 M²    |
|   | AMARELA      | LINHA CONTÍNUA DUPLA (LOMBADA) | 2 M²       |
| R. LINHA 37   | AMARELA      | DIVISÃO DE FLUXO               | 11,60 m²   |
| TOTAL   |              |                                | 636,52 m²  |

| TABELA DE QUANTITATIVOS DE PINTURA - FAIXA DE PEDESTRE E LEGENDAS |              |                          |            |
|-------------------------------------------------------------------|--------------|--------------------------|------------|
| VIA                                                               | COR DA TINTA | TIPO DE SINALIZAÇÃO      | QUANTIDADE |
| R. H SETE                                                         | BRANCA       | FAIXA DE PEDESTRES       | 66,38 M²   |
|                                                                   |              | FAIXA DE RETENÇÃO        | 4,92 M²    |
|                                                                   |              | LEGENDA "DEVAGAR ESCOLA" | 3,63 M²    |
|                                                                   | AMARELA      | LINHA CONTÍNUA DUPLA     | 12,96 M²   |
| AV. JORGE TEIXEIRA DE OLIVEIRA 2                                  | BRANCA       | FAIXA DE PEDESTRES       | 28,76 M²   |
|                                                                   |              | FAIXA DE RETENÇÃO        | 4,35 M²    |
|                                                                   |              | LEGENDA "DEVAGAR ESCOLA" | 3,63 M²    |
| AV. EFRAIN GOULART DE BARROS                                      | BRANCA       | LINHA CONTÍNUA DUPLA     | 13 M²      |
|                                                                   |              | FAIXA DE PEDESTRES       | 87,90 M²   |
| R. SEBASTIÃO ROMÃO                                                | BRANCA       | FAIXA DE RETENÇÃO        | 13,45 M²   |
|                                                                   |              | FAIXA DE PEDESTRES       | 14,38 M²   |
|                                                                   | AMARELA      | LINHA CONTÍNUA DUPLA     | 3 M²       |
| R. FRANCISCO SOARES                                               | BRANCA       | FAIXA DE PEDESTRES       | 30,35 M²   |
|                                                                   |              | FAIXA DE RETENÇÃO        | 2,14 M²    |
|                                                                   | AMARELA      | LINHA CONTÍNUA DUPLA     | 3 M²       |
| R. JONAS ANTÔNIO DE SOUZA                                         | BRANCA       | FAIXA DE PEDESTRES       | 15,98 M²   |
|                                                                   |              | FAIXA DE RETENÇÃO        | 2,32 M²    |
|                                                                   |              | LEGENDA "DEVAGAR ESCOLA" | 3,63 M²    |
|                                                                   | AMARELA      | LINHA CONTÍNUA DUPLA     | 6,28 M²    |
| TOTAL                                                             |              |                          | 322,13 m²  |

| TABELA DE QUANTITATIVOS DE PINTURA - SINALIZAÇÃO PARE |              |                      |            |
|-------------------------------------------------------|--------------|----------------------|------------|
| VIA                                                   | COR DA TINTA | TIPO DE SINALIZAÇÃO  | QUANTIDADE |
| R. H SETE                                             | BRANCA       | FAIXA DE RETENÇÃO    | 1,4 M²     |
|                                                       |              | LEGENDA "PARE"       | 3 M²       |
|                                                       | AMARELA      | LINHA CONTÍNUA DUPLA | 2 M²       |
| AV. JORGE TEIXEIRA DE OLIVEIRA 1                      | BRANCA       | FAIXA DE RETENÇÃO    | 2,80 M²    |
|                                                       |              | LEGENDA "PARE"       | 6 M²       |
|                                                       | AMARELA      | LINHA CONTÍNUA DUPLA | 4 M²       |
| AV. JORGE TEIXEIRA DE OLIVEIRA 2                      | BRANCA       | FAIXA DE RETENÇÃO    | 2,80 M²    |
|                                                       |              | LEGENDA "PARE"       | 6 M²       |
|                                                       | AMARELA      | LINHA CONTÍNUA DUPLA | 4 M²       |
| AV. GETÚLIO VARGAS                                    | BRANCA       | FAIXA DE RETENÇÃO    | 2,80 M²    |
|                                                       |              | LEGENDA "PARE"       | 6 M²       |
|                                                       | AMARELA      | LINHA CONTÍNUA DUPLA | 4 M²       |
| AV. TIRADENTES                                        | BRANCA       | FAIXA DE RETENÇÃO    | 1,40 M²    |
|                                                       |              | LEGENDA "PARE"       | 3 M²       |
|                                                       | AMARELA      | LINHA CONTÍNUA DUPLA | 2 M²       |
| R. H SETE                                             | BRANCA       | FAIXA DE RETENÇÃO    | 1,40 M²    |
|                                                       |              | LEGENDA "PARE"       | 3 M²       |
|                                                       | AMARELA      | LINHA CONTÍNUA DUPLA | 2 M²       |
| R. H SEIS                                             | BRANCA       | FAIXA DE RETENÇÃO    | 2,80 M²    |
|                                                       |              | LEGENDA "PARE"       | 6 M²       |
|                                                       | AMARELA      | LINHA CONTÍNUA DUPLA | 4 M²       |
| R. JARDIM DAS OLIVEIRAS                               | BRANCA       | FAIXA DE RETENÇÃO    | 2,80 M²    |
|                                                       |              | LEGENDA "PARE"       | 6 M²       |
|                                                       | AMARELA      | LINHA CONTÍNUA DUPLA | 4 M²       |
| R. SEBASTIÃO ROMÃO                                    | BRANCA       | FAIXA DE RETENÇÃO    | 12,70 M²   |
|                                                       |              | LEGENDA "PARE"       | 27 M²      |
|                                                       | AMARELA      | LINHA CONTÍNUA DUPLA | 19,03 M²   |
| R. DAZINHO NERES FANCINO                              | BRANCA       | FAIXA DE RETENÇÃO    | 22,40 M²   |
|                                                       |              | LEGENDA "PARE"       | 48 M²      |
|                                                       | AMARELA      | LINHA CONTÍNUA DUPLA | 32 M²      |
| R. SEVERINO CLEMENTINO DOS SANTOS                     | BRANCA       | FAIXA DE RETENÇÃO    | 21 M²      |
|                                                       |              | LEGENDA "PARE"       | 45 M²      |
|                                                       | AMARELA      | LINHA CONTÍNUA DUPLA | 30 M²      |
| R. FRANCISCO SOARES                                   | BRANCA       | FAIXA DE RETENÇÃO    | 25,80 M²   |
|                                                       |              | LEGENDA "PARE"       | 57 M²      |
|                                                       | AMARELA      | LINHA CONTÍNUA DUPLA | 37,53 M²   |
| R. PROJETADA 02                                       | BRANCA       | FAIXA DE RETENÇÃO    | 2,80 M²    |
|                                                       |              | LEGENDA "PARE"       | 6 M²       |
|                                                       | AMARELA      | LINHA CONTÍNUA DUPLA | 4 M²       |
| R. JONAS ANTÔNIO DE SOUZA                             | BRANCA       | FAIXA DE RETENÇÃO    | 28 M²      |
|                                                       |              | LEGENDA "PARE"       | 60 M²      |
|                                                       | AMARELA      | LINHA CONTÍNUA DUPLA | 40 M²      |
| R. PROJETADA 01                                       | BRANCA       | FAIXA DE RETENÇÃO    | 2,80 M²    |
|                                                       |              | LEGENDA "PARE"       | 6 M²       |
|                                                       | AMARELA      | LINHA CONTÍNUA DUPLA | 4 M²       |
| R. JOSÉ RODRIGUES                                     | BRANCA       | FAIXA DE RETENÇÃO    | 23,80 M²   |
|                                                       |              | LEGENDA "PARE"       | 51 M²      |
|                                                       | AMARELA      | LINHA CONTÍNUA DUPLA | 34 M²      |
| R. ALCINDO PINTO CARVALHO                             | BRANCA       | FAIXA DE RETENÇÃO    | 21 M²      |
|                                                       |              | LEGENDA "PARE"       | 45 M²      |
|                                                       | AMARELA      | LINHA CONTÍNUA DUPLA | 30 M²      |
| R. LINHA 37                                           | BRANCA       | FAIXA DE RETENÇÃO    | 2,80 M²    |
|                                                       |              | LEGENDA "PARE"       | 6 M²       |
|                                                       | AMARELA      | LINHA CONTÍNUA DUPLA | 4 M²       |
| TOTAL                                                 |              |                      | 660 m²     |

| QUANTITATIVO DE PLACAS COM SUPORTE COM ALTURA DE 3,10m |                             |            |
|--------------------------------------------------------|-----------------------------|------------|
| VIA                                                    | TIPO DE PLACA               | QUANTIDADE |
| R. JARDIM DAS OLIVEIRAS                                | R1 - PARADA OBRIGATÓRIA     | 2          |
| R. SEBASTIÃO ROMÃO                                     | R1 - PARADA OBRIGATÓRIA     | 8          |
| R. DAZINHO NERES FANCINO                               | R1 - PARADA OBRIGATÓRIA     | 16         |
| R. SEVERINO CLEMENTINO DOS SANTOS                      | R1 - PARADA OBRIGATÓRIA     | 16         |
| R. FRANCISCO SOARES                                    | R1 - PARADA OBRIGATÓRIA     | 18         |
| R. PROJETADA 02                                        | R1 - PARADA OBRIGATÓRIA     | 2          |
| R. JONAS ANTÔNIO DE SOUZA                              | R1 - PARADA OBRIGATÓRIA     | 19         |
| R. PROJETADA 01                                        | R1 - PARADA OBRIGATÓRIA     | 2          |
| R. JOSÉ RODRIGUES                                      | R1 - PARADA OBRIGATÓRIA     | 17         |
| R. ALCINDO PINTO CARVALHO                              | R1 - PARADA OBRIGATÓRIA     | 15         |
| R. LINHA 37                                            | R1 - PARADA OBRIGATÓRIA     | 2          |
| AV. HONORATO OLIVEIRA                                  | R1 - PARADA OBRIGATÓRIA     | 1          |
| R. H SETE                                              | R1 - PARADA OBRIGATÓRIA     | 1          |
| AV. JUCELINO KUBITSCHECK                               | R1 - PARADA OBRIGATÓRIA     | 2          |
| AV. JORGE TEIXEIRA DE OLIVEIRA 1                       | R1 - PARADA OBRIGATÓRIA     | 2          |
| AV. JORGE TEIXEIRA DE OLIVEIRA 2                       | R1 - PARADA OBRIGATÓRIA     | 2          |
| AV. GETÚLIO VARGAS                                     | R1 - PARADA OBRIGATÓRIA     | 2          |
| AV. TIRADENTES                                         | R1 - PARADA OBRIGATÓRIA     | 1          |
| R. H CINCO                                             | R1 - PARADA OBRIGATÓRIA     | 1          |
| R. H SEIS                                              | R1 - PARADA OBRIGATÓRIA     | 2          |
| AV. EFRAIN GOULAT DE BARROS                            | A 42B FIM DE PISTA DUPLA    | 2          |
| AV. EFRAIN GOULAT DE BARROS                            | A-42A INÍCIO DE PISTA DUPLA | 2          |

| TABELA DE QUANTITATIVOS DE TACHAS |                            |              |
|-----------------------------------|----------------------------|--------------|
| VIA                               | TACHAS                     | QUANTIDADE   |
| R. H SETE                         | TACHA BIDIRECIONAL AMARELA | 106 UNIDADES |
| AV. JUCELINO KUBITSCHECK          | TACHA BIDIRECIONAL AMARELA | 118 UNIDADES |
| AV. JORGE TEIXEIRA DE OLIVEIRA 1  | TACHA BIDIRECIONAL AMARELA | 120 UNIDADES |
| AV. JORGE TEIXEIRA DE OLIVEIRA 2  | TACHA BIDIRECIONAL AMARELA | 90 UNIDADES  |
| AV. GETÚLIO VARGAS                | TACHA BIDIRECIONAL AMARELA | 66 UNIDADES  |
| AV. TIRADENTES                    | TACHA BIDIRECIONAL AMARELA | 105 UNIDADES |
| R. H SETE                         | TACHA BIDIRECIONAL AMARELA | -            |
| R. JARDIM DAS OLIVEIRAS           | TACHA BIDIRECIONAL AMARELA | 61 UNIDADES  |
| R. SEBASTIÃO ROMÃO                | TACHA BIDIRECIONAL AMARELA | -            |
| R. DAZINHO NERES FANCINO          | TACHA BIDIRECIONAL AMARELA | -            |
| R. FRANCISCO SOARES               | TACHA BIDIRECIONAL AMARELA | -            |
| R. PROJETADA 02                   | TACHA BIDIRECIONAL AMARELA | -            |
| R. JONAS ANTÔNIO DE SOUZA         | TACHA BIDIRECIONAL AMARELA | -            |
| R. PROJETADA 01                   | TACHA BIDIRECIONAL AMARELA | -            |
| R. JOSÉ RODRIGUES                 | TACHA BIDIRECIONAL AMARELA | -            |
| R. ALCINDO PINTO CARVALHO         | TACHA BIDIRECIONAL AMARELA | -            |
| R. LINHA 37                       | TACHA BIDIRECIONAL AMARELA | 58 UNIDADES  |
| TOTAL                             |                            | 724 UNIDADES |

| QUANTITATIVO DE PLACAS COM SUPORTE COM ALTURA DE 3,30m |                             |            |
|--------------------------------------------------------|-----------------------------|------------|
| VIA                                                    | TIPO DE PLACA               | QUANTIDADE |
| AV. JORGE TEIXEIRA DE OLIVEIRA 2                       | A-18 LOMBADA                | 8          |
|                                                        | A32b FAIXA DE PEDESTRES     | 2          |
|                                                        | A33b TRAVESSIA DE ESCOLARES | 2          |
| R. H SETE                                              | A32b FAIXA DE PEDESTRES     | 2          |
|                                                        | A33b TRAVESSIA DE ESCOLARES | 2          |
| R. SEBASTIÃO ROMÃO                                     | A-18 LOMBADA                | 2          |
|                                                        | A32b FAIXA DE PEDESTRES     | 1          |
| AV. EFRAIN GOULAT DE BARROS                            | A-18 LOMBADA                | 13         |
| R. FRANCISCO SOARES                                    | A32b FAIXA DE PEDESTRES     | 8          |
|                                                        | A32b FAIXA DE PEDESTRES     | 2          |
| AV. GETÚLIO VARGAS                                     | A-18 LOMBADA                | 6          |
| R. JONAS ANTÔNIO DE SOUZA                              | A-18 LOMBADA                | 4          |
|                                                        | A33b TRAVESSIA DE ESCOLARES | 2          |

| QUANTITATIVO DE PLACAS COM SUPORTE COM ALTURA DE 3,85m (PLACAS DUPLAS) |                                          |            |                        |
|------------------------------------------------------------------------|------------------------------------------|------------|------------------------|
| VIA                                                                    | TIPO DE PLACA                            | QUANTIDADE | QUANTIDADE DE SUPORTES |
| R. FRANCISCO SOARES                                                    | R-19 VELOCIDADE                          | 4          | 4                      |
|                                                                        | A32b FAIXA DE PEDESTRES (60m)            | 4          |                        |
|                                                                        | R1 - PARADA OBRIGATÓRIA                  | 1          | 1                      |
|                                                                        | A32b FAIXA DE PEDESTRES                  | 1          |                        |
| R. JONAS ANTÔNIO DE SOUZA                                              | R-19 VELOCIDADE                          | 1          | 1                      |
|                                                                        | A32b FAIXA DE PEDESTRES (60m)            | 1          |                        |
|                                                                        | R-19 VELOCIDADE                          | 1          |                        |
|                                                                        | A-18 LOMBADA (60m)                       | 1          |                        |
| R. SEBASTIÃO ROMÃO                                                     | R-19 VELOCIDADE                          | 3          | 3                      |
|                                                                        | A32b FAIXA DE PEDESTRES (60m)            | 3          |                        |
|                                                                        | R1 - PARADA OBRIGATÓRIA                  | 1          |                        |
|                                                                        | A-18 LOMBADA COM SETA                    | 1          |                        |
| R. H SETE                                                              | R-19 VELOCIDADE                          | 1          | 1                      |
|                                                                        | A32b FAIXA DE PEDESTRES (60m)            | 1          |                        |
|                                                                        | R-19 VELOCIDADE + (DEVAGAR ÁREA ESCOLAR) | 1          |                        |
|                                                                        | A32b FAIXA DE PEDESTRES                  | 1          |                        |
| AV. JORGE TEIXEIRA DE OLIVEIRA 2                                       | R-19 VELOCIDADE                          | 8          | 8                      |
|                                                                        | A-18 LOMBADA (60m)                       | 8          |                        |
|                                                                        | R-19 VELOCIDADE                          | 1          |                        |
|                                                                        | A32b FAIXA DE PEDESTRES (60m)            | 1          |                        |
|                                                                        | R-19 VELOCIDADE                          | 1          |                        |
|                                                                        | A32b FAIXA DE PEDESTRES                  | 1          |                        |
| AV. EFRAIN GOULAT DE BARROS                                            | R-19 VELOCIDADE                          | 11         | 11                     |
|                                                                        | A-18 LOMBADA (60m)                       | 11         |                        |
|                                                                        | R-19 VELOCIDADE                          | 2          |                        |
|                                                                        | A32b FAIXA DE PEDESTRES (60m)            | 2          |                        |
|                                                                        | R-19 VELOCIDADE                          | 1          |                        |
|                                                                        | A32b FAIXA DE PEDESTRES                  | 1          |                        |
| AV. GETÚLIO VARGAS                                                     | R-19 VELOCIDADE                          | 2          | 2                      |
|                                                                        | A-18 LOMBADA (60m)                       | 2          |                        |



PLACA CHAPA DE AÇO  
PELÍCULA RETRORREFLETIVA  
TIPO I + SI PRISMÁTICA  
L = 25 cm

SUPORTE AÇO GALVANIZADO  
Ø 2,5" (6,35 cm)

SOLO

CONCRETO

ABRAÇADEIRA AÇO GALVANIZADO  
40 cm x 5 cm













BARRA CHATA ANTI-GIRO  
AÇO GALVANIZADO  
15 cm x 4 cm

DETALHAMENTO PLACA R1 - FRENTE

ESC. 1 : 50


DETALHAMENTO PLACA R1 - VERSO

ESC. 1 : 50

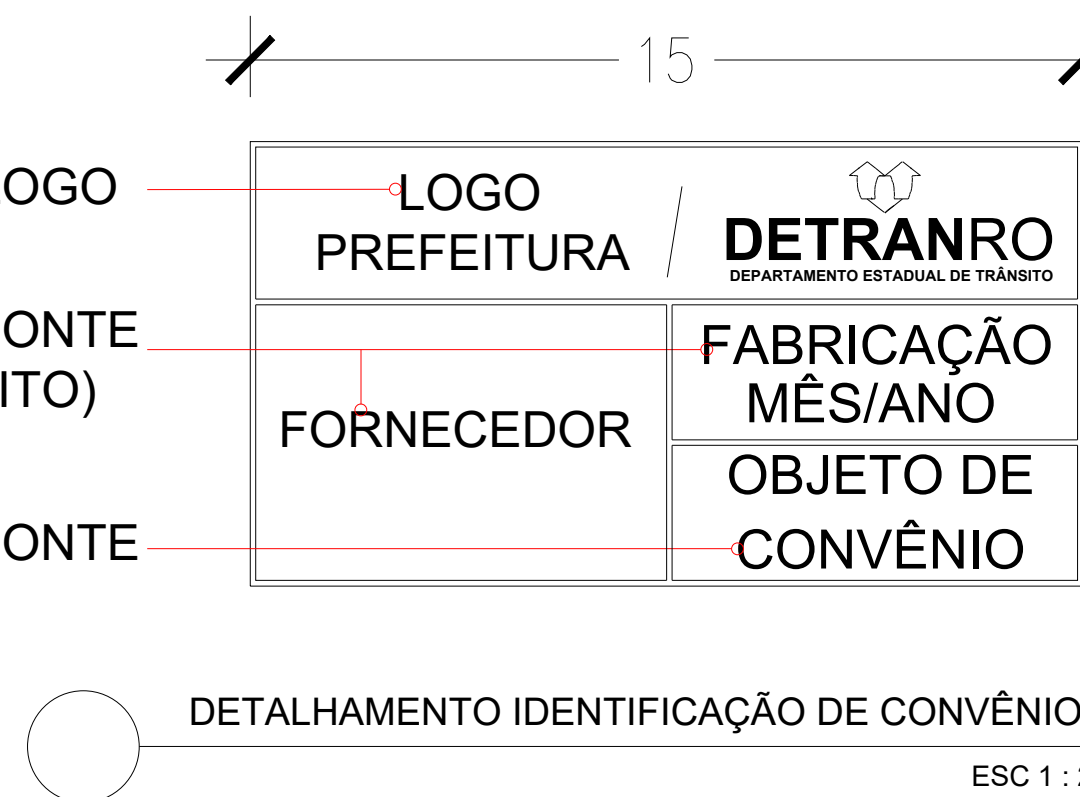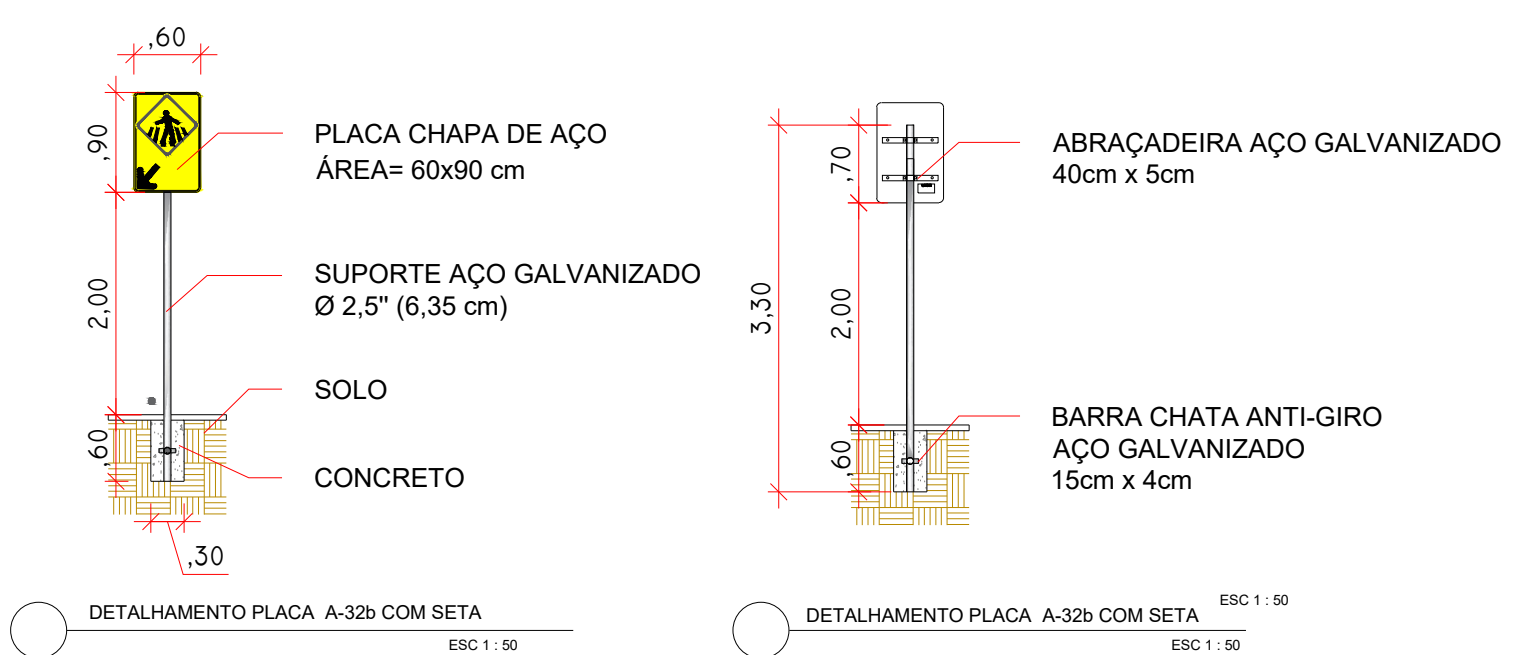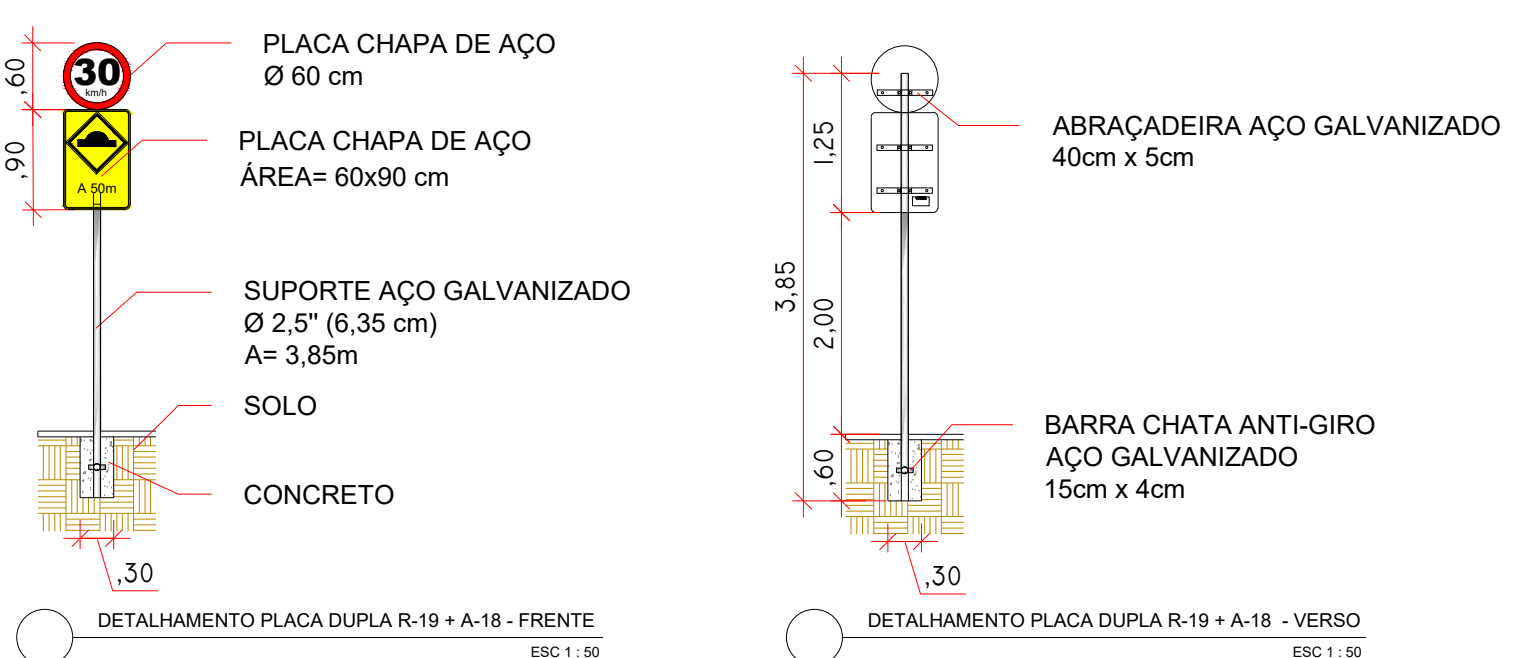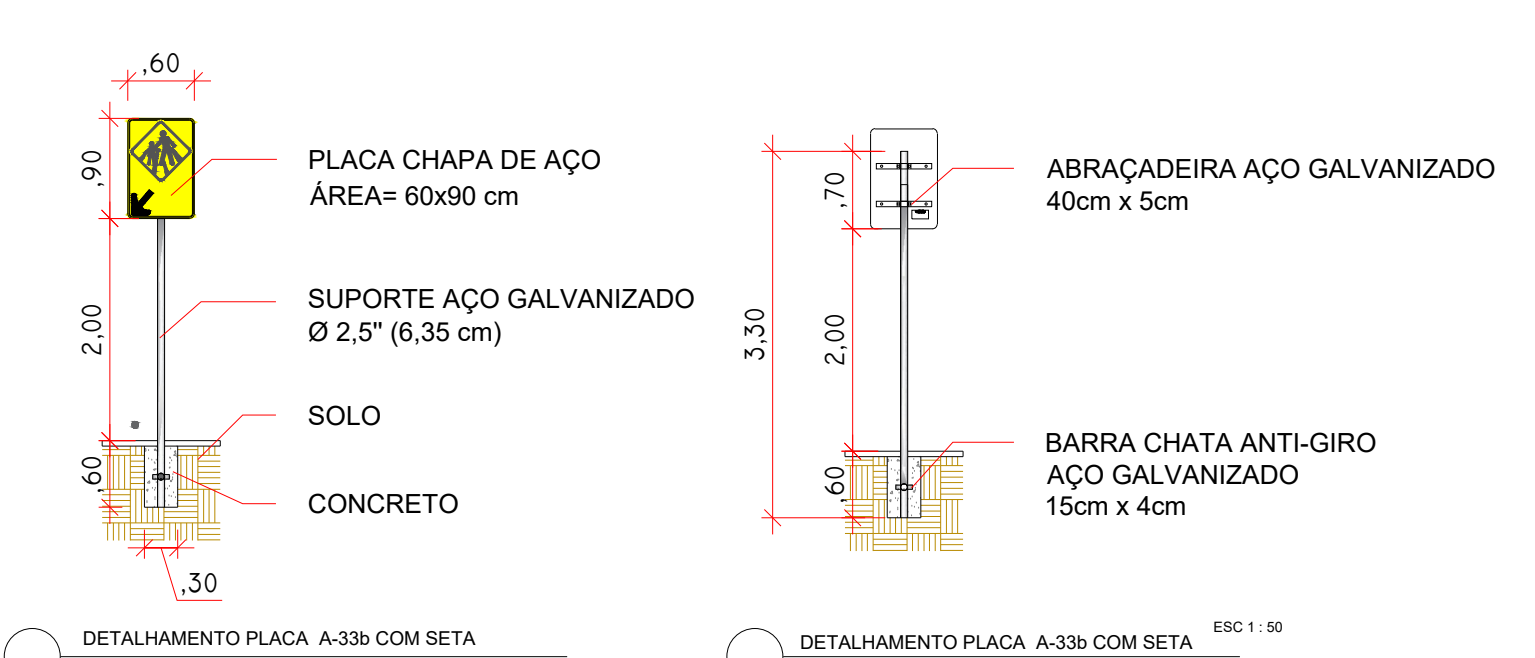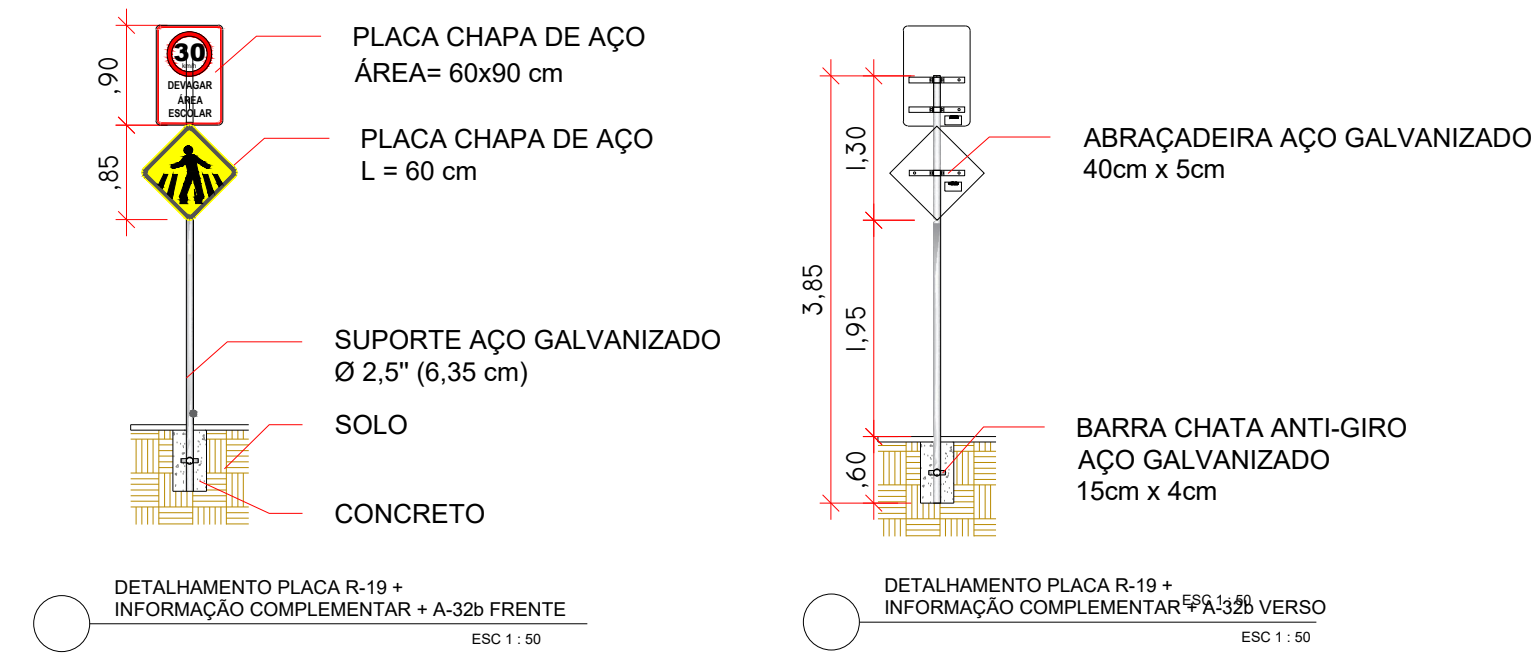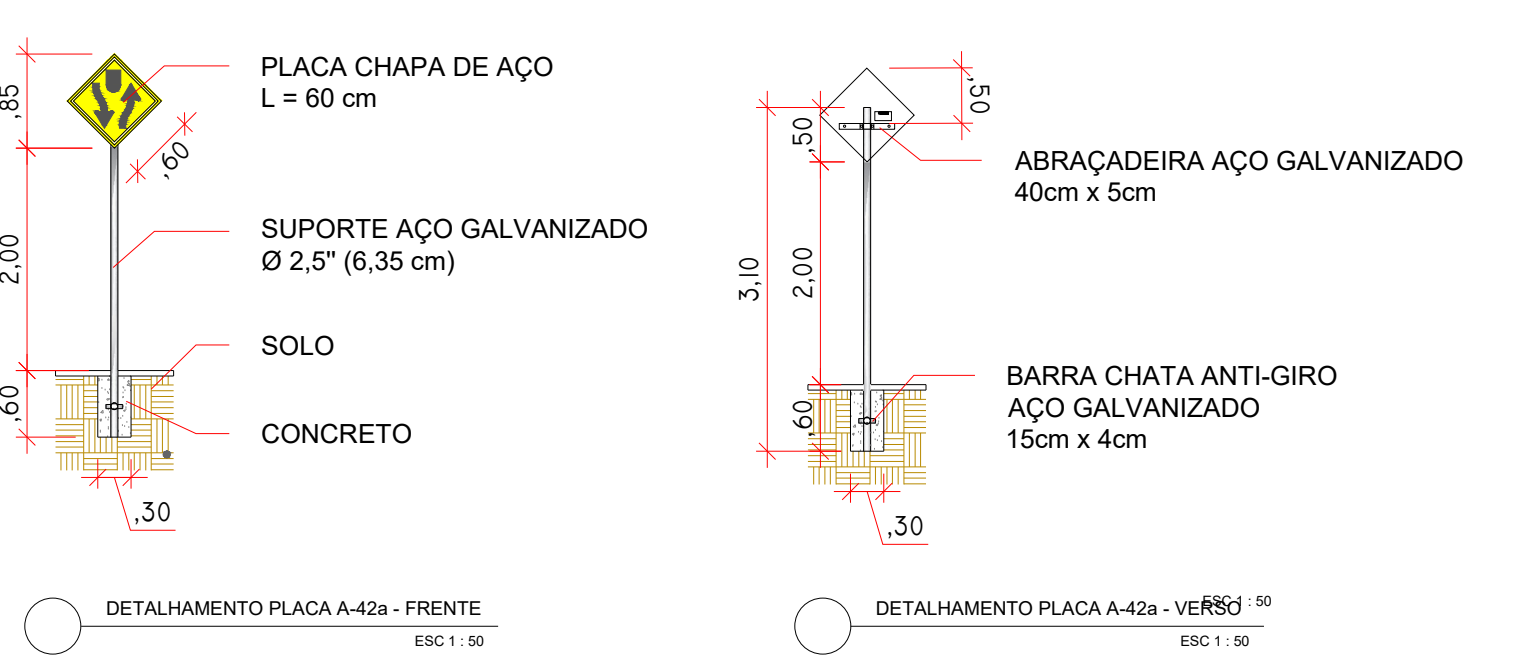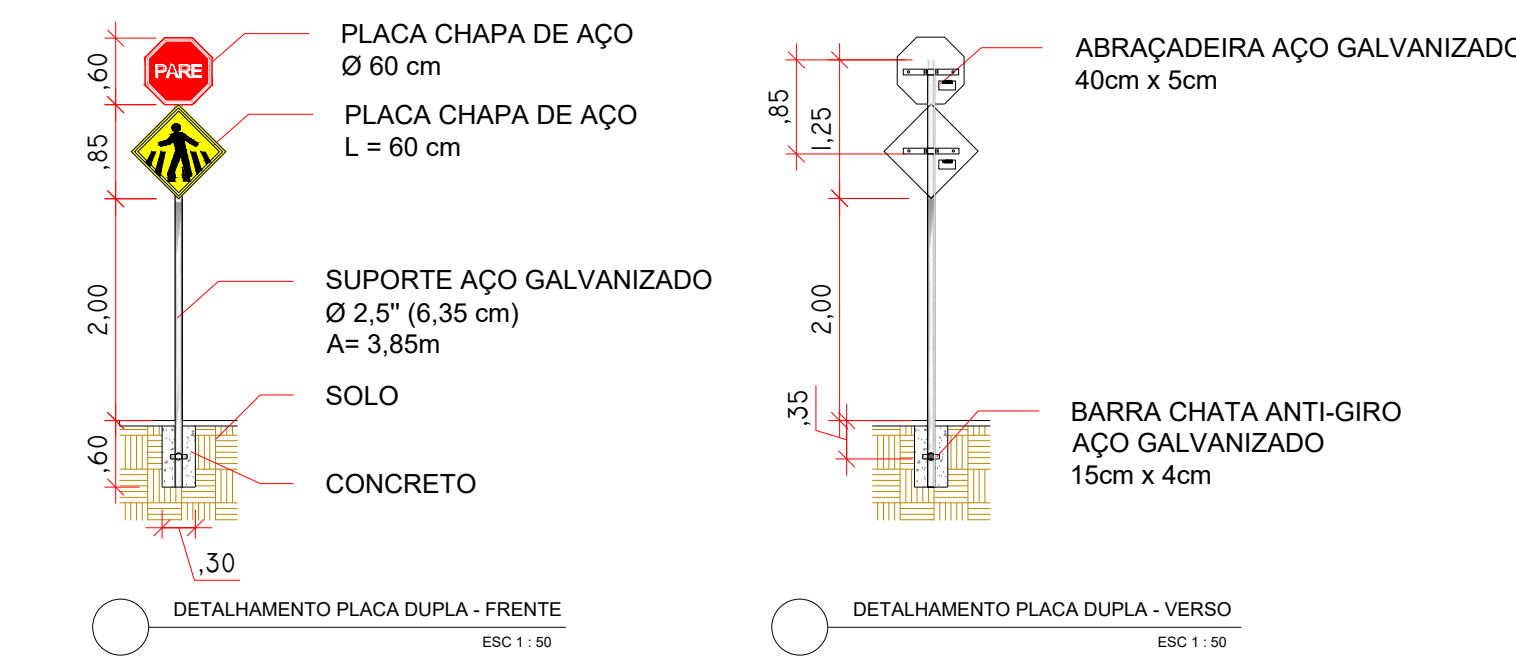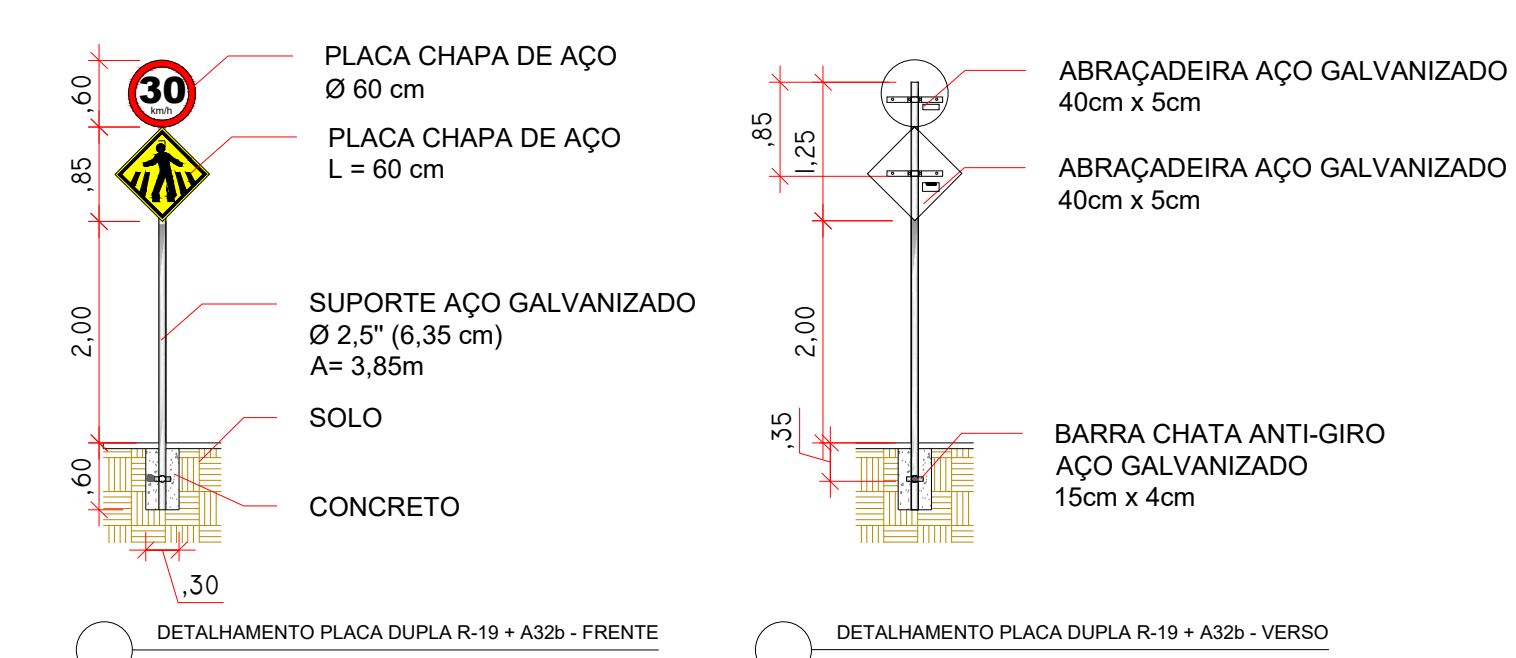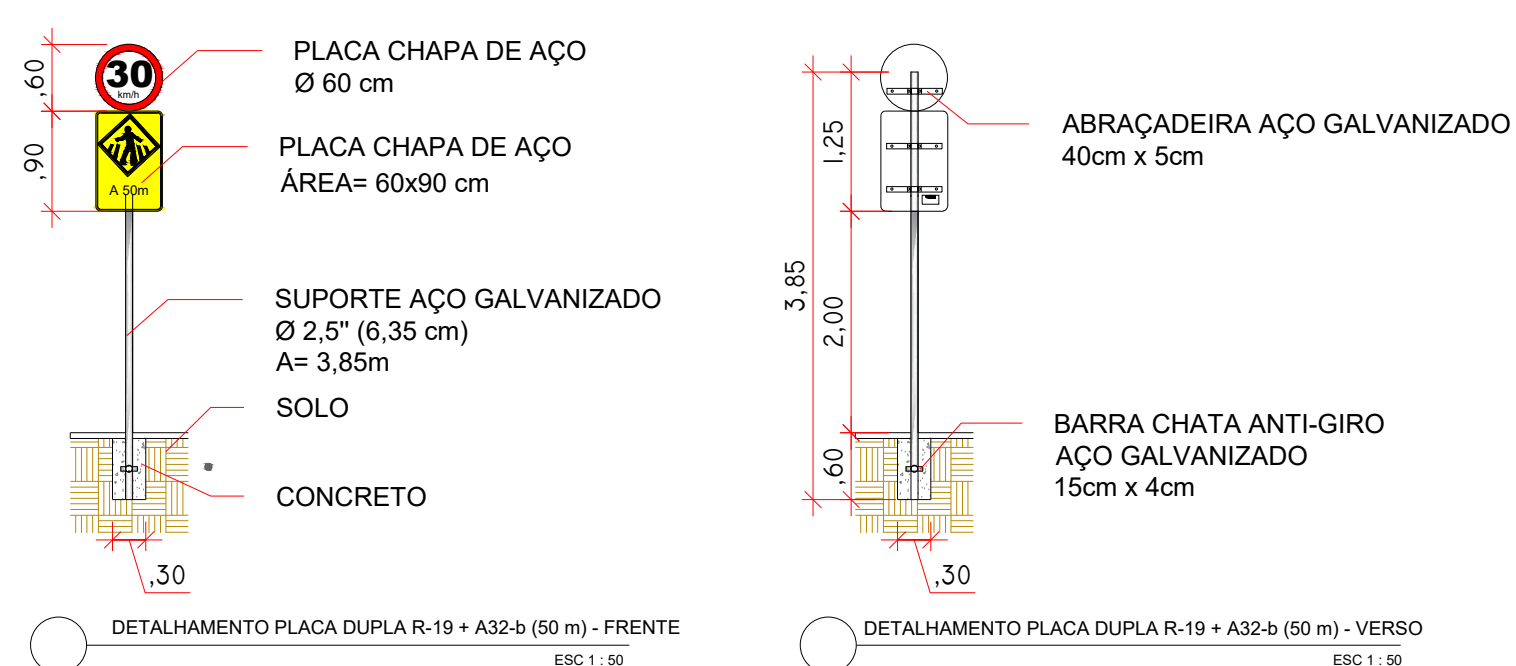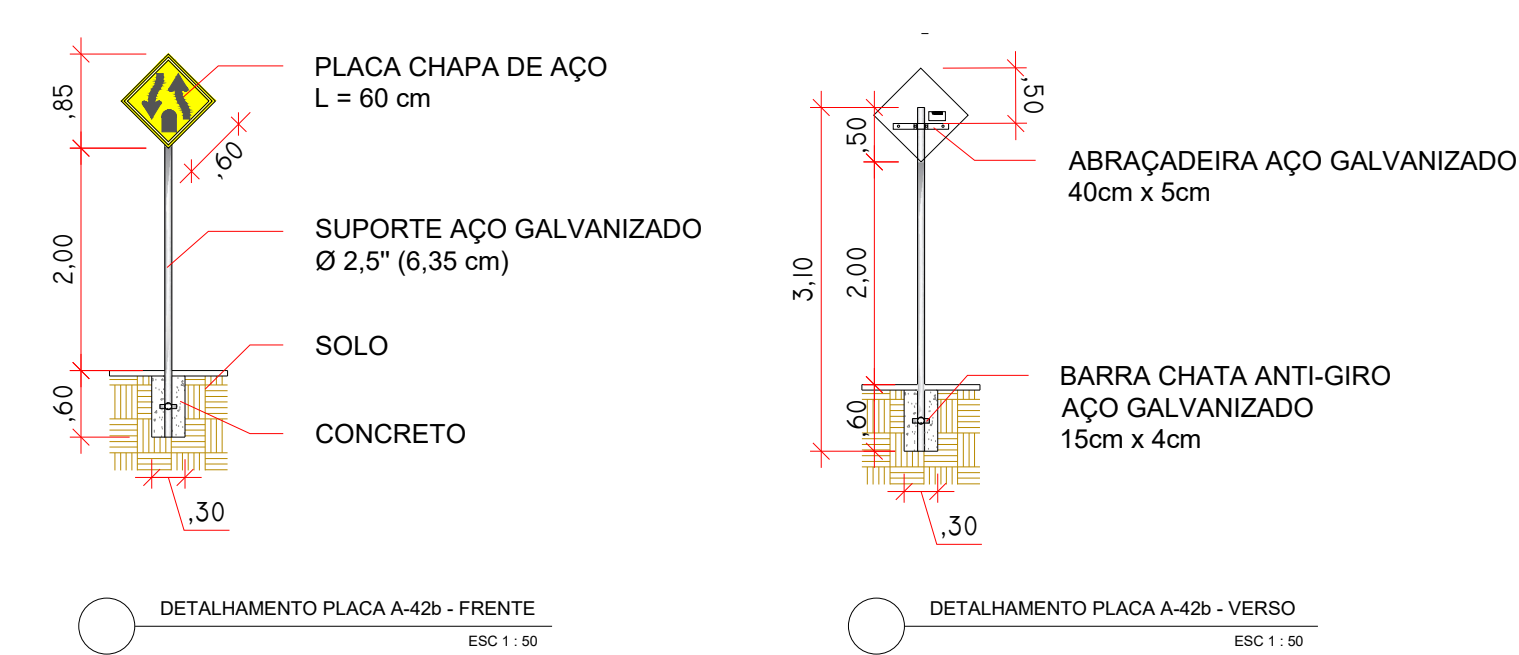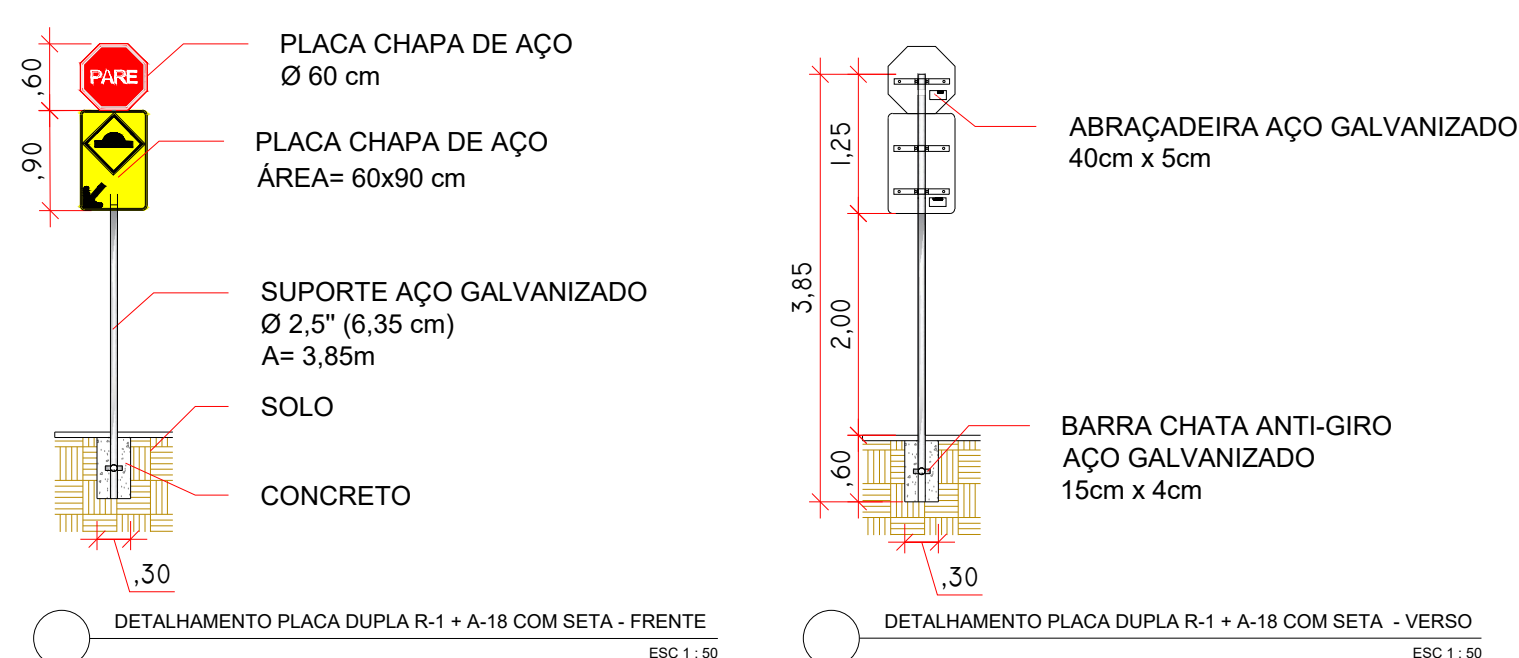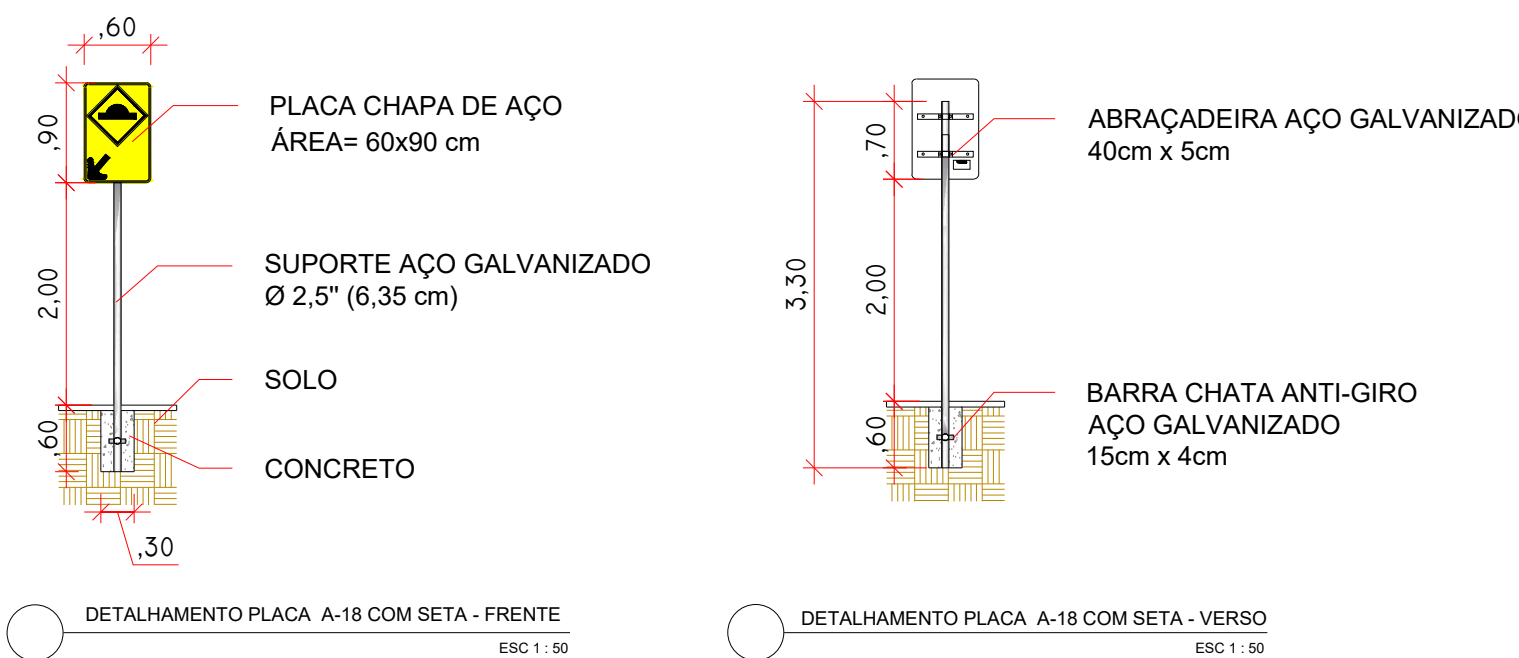


ID: 62023 e CRC: 22DD64EF


LEGENDA PARE

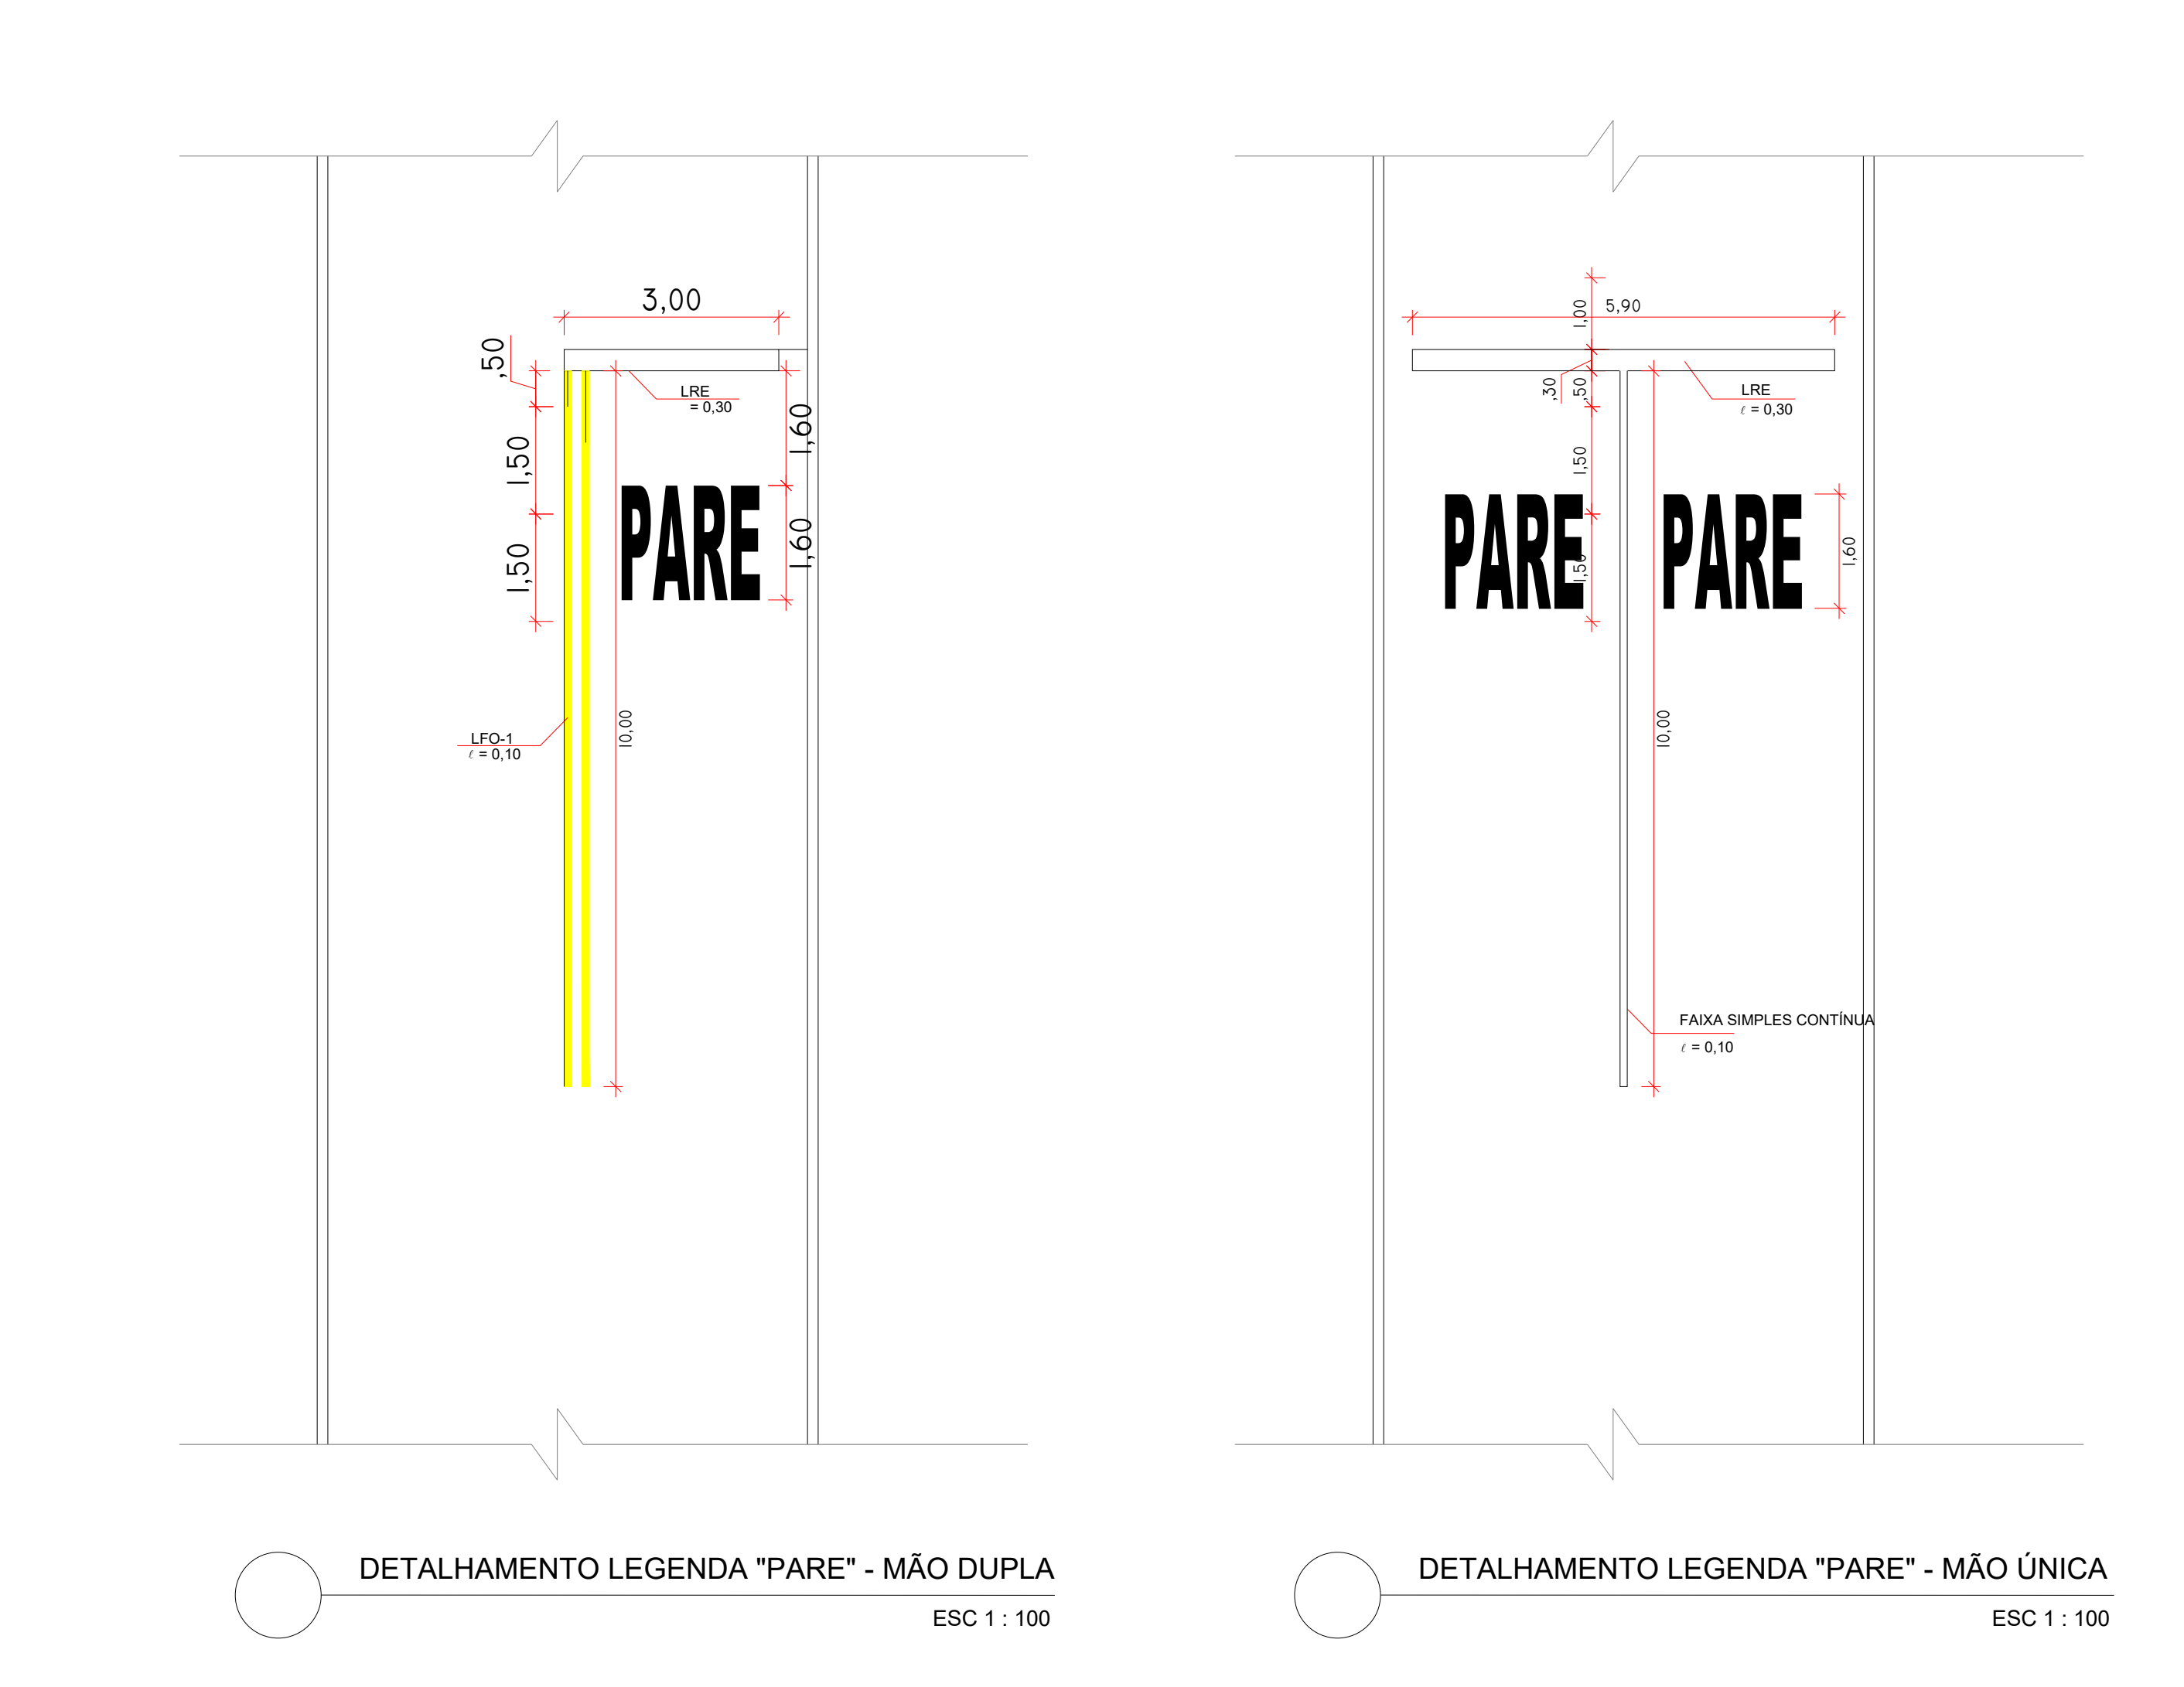


DETALHAMENTO FAIXA DE TRAVESSIA DE PEDESTRES

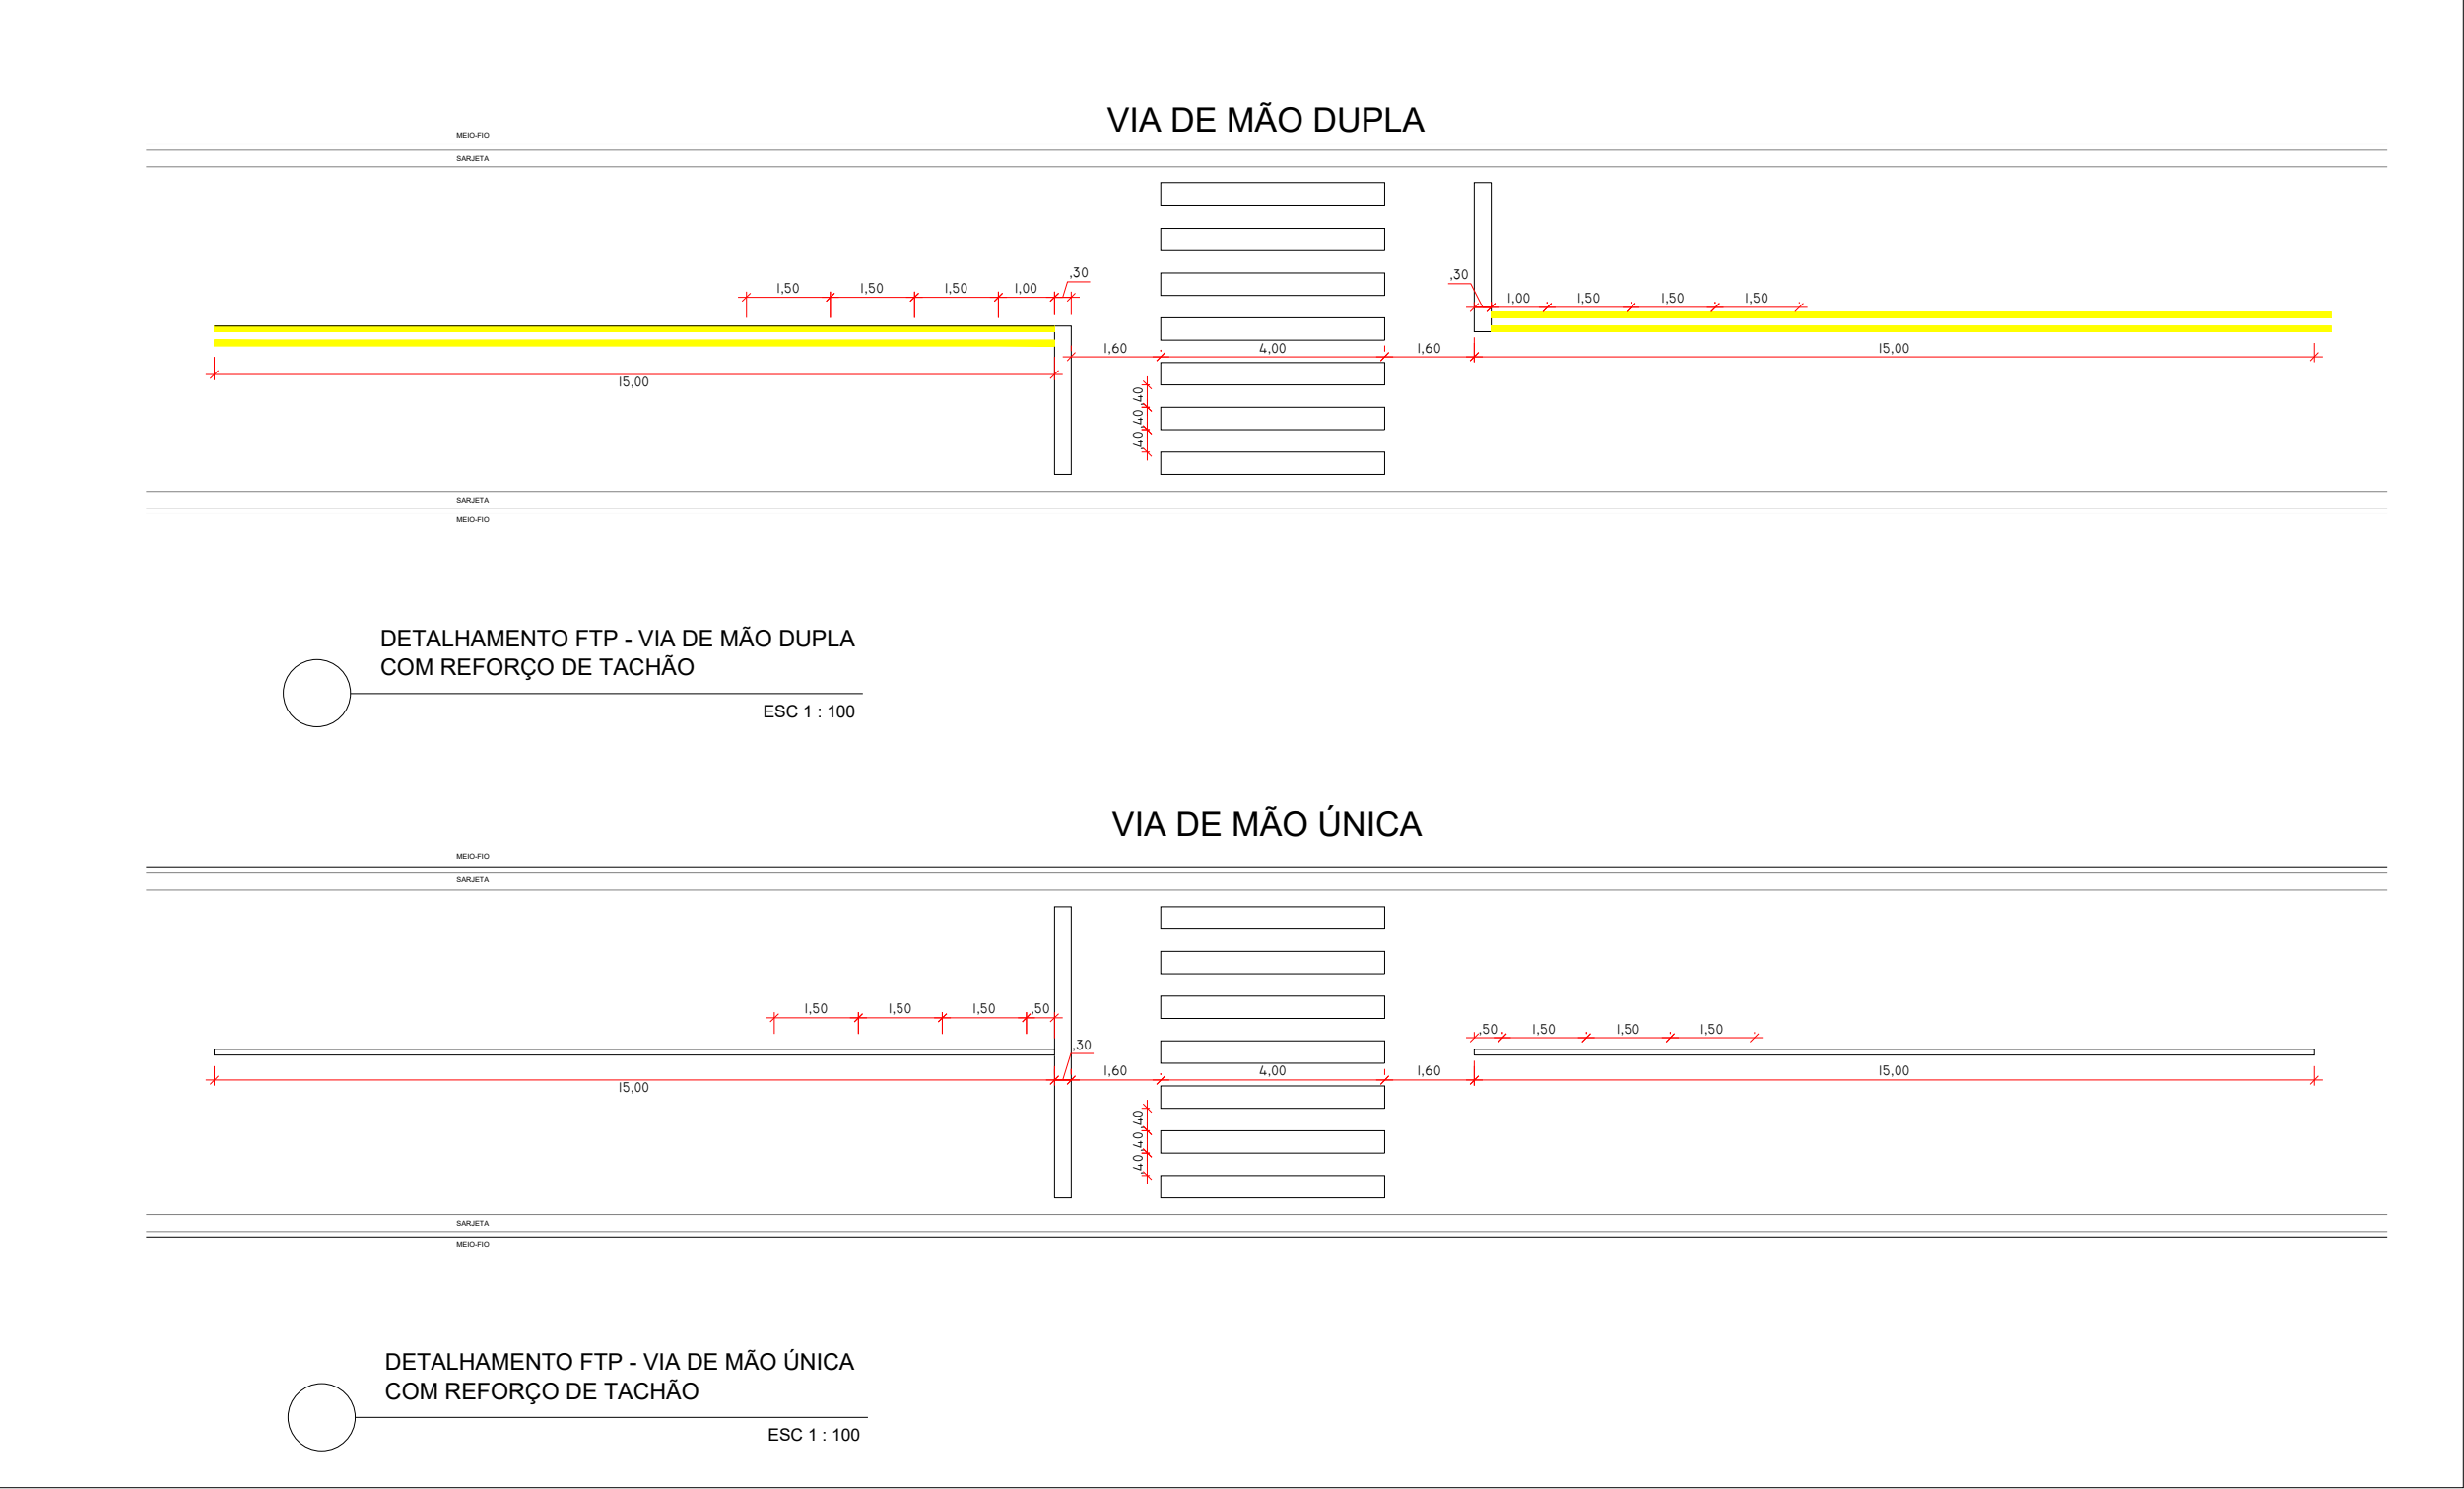

MODELO DE SINALIZAÇÃO DE ONDULAÇÃO TRANSVERSAL (LOMBADA)

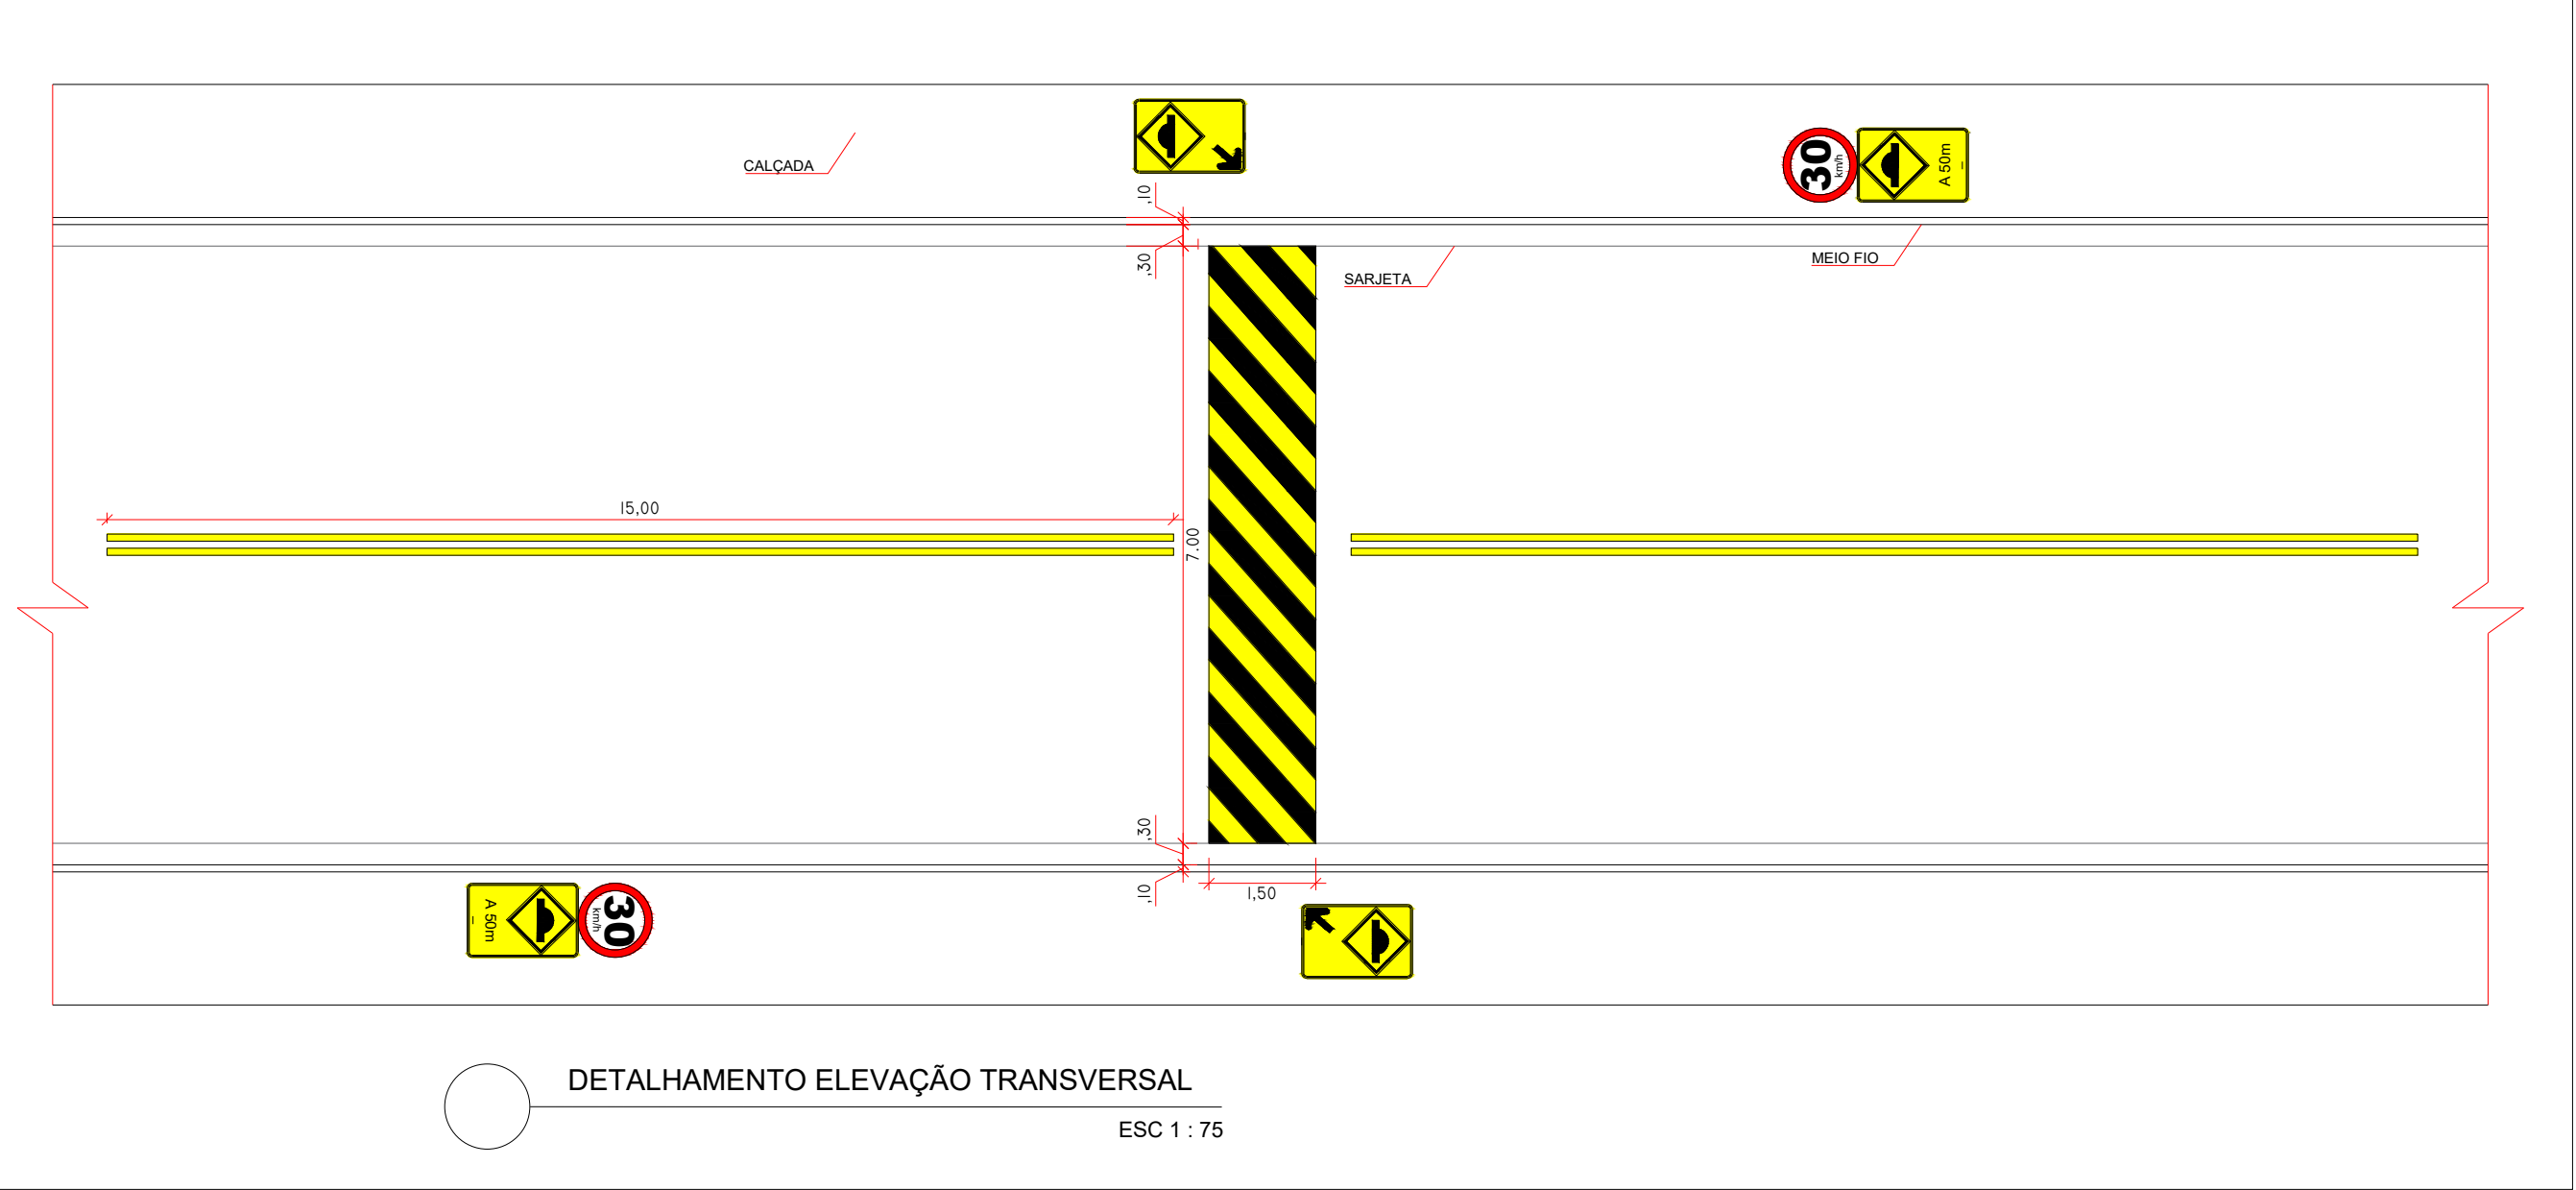

LINHAS

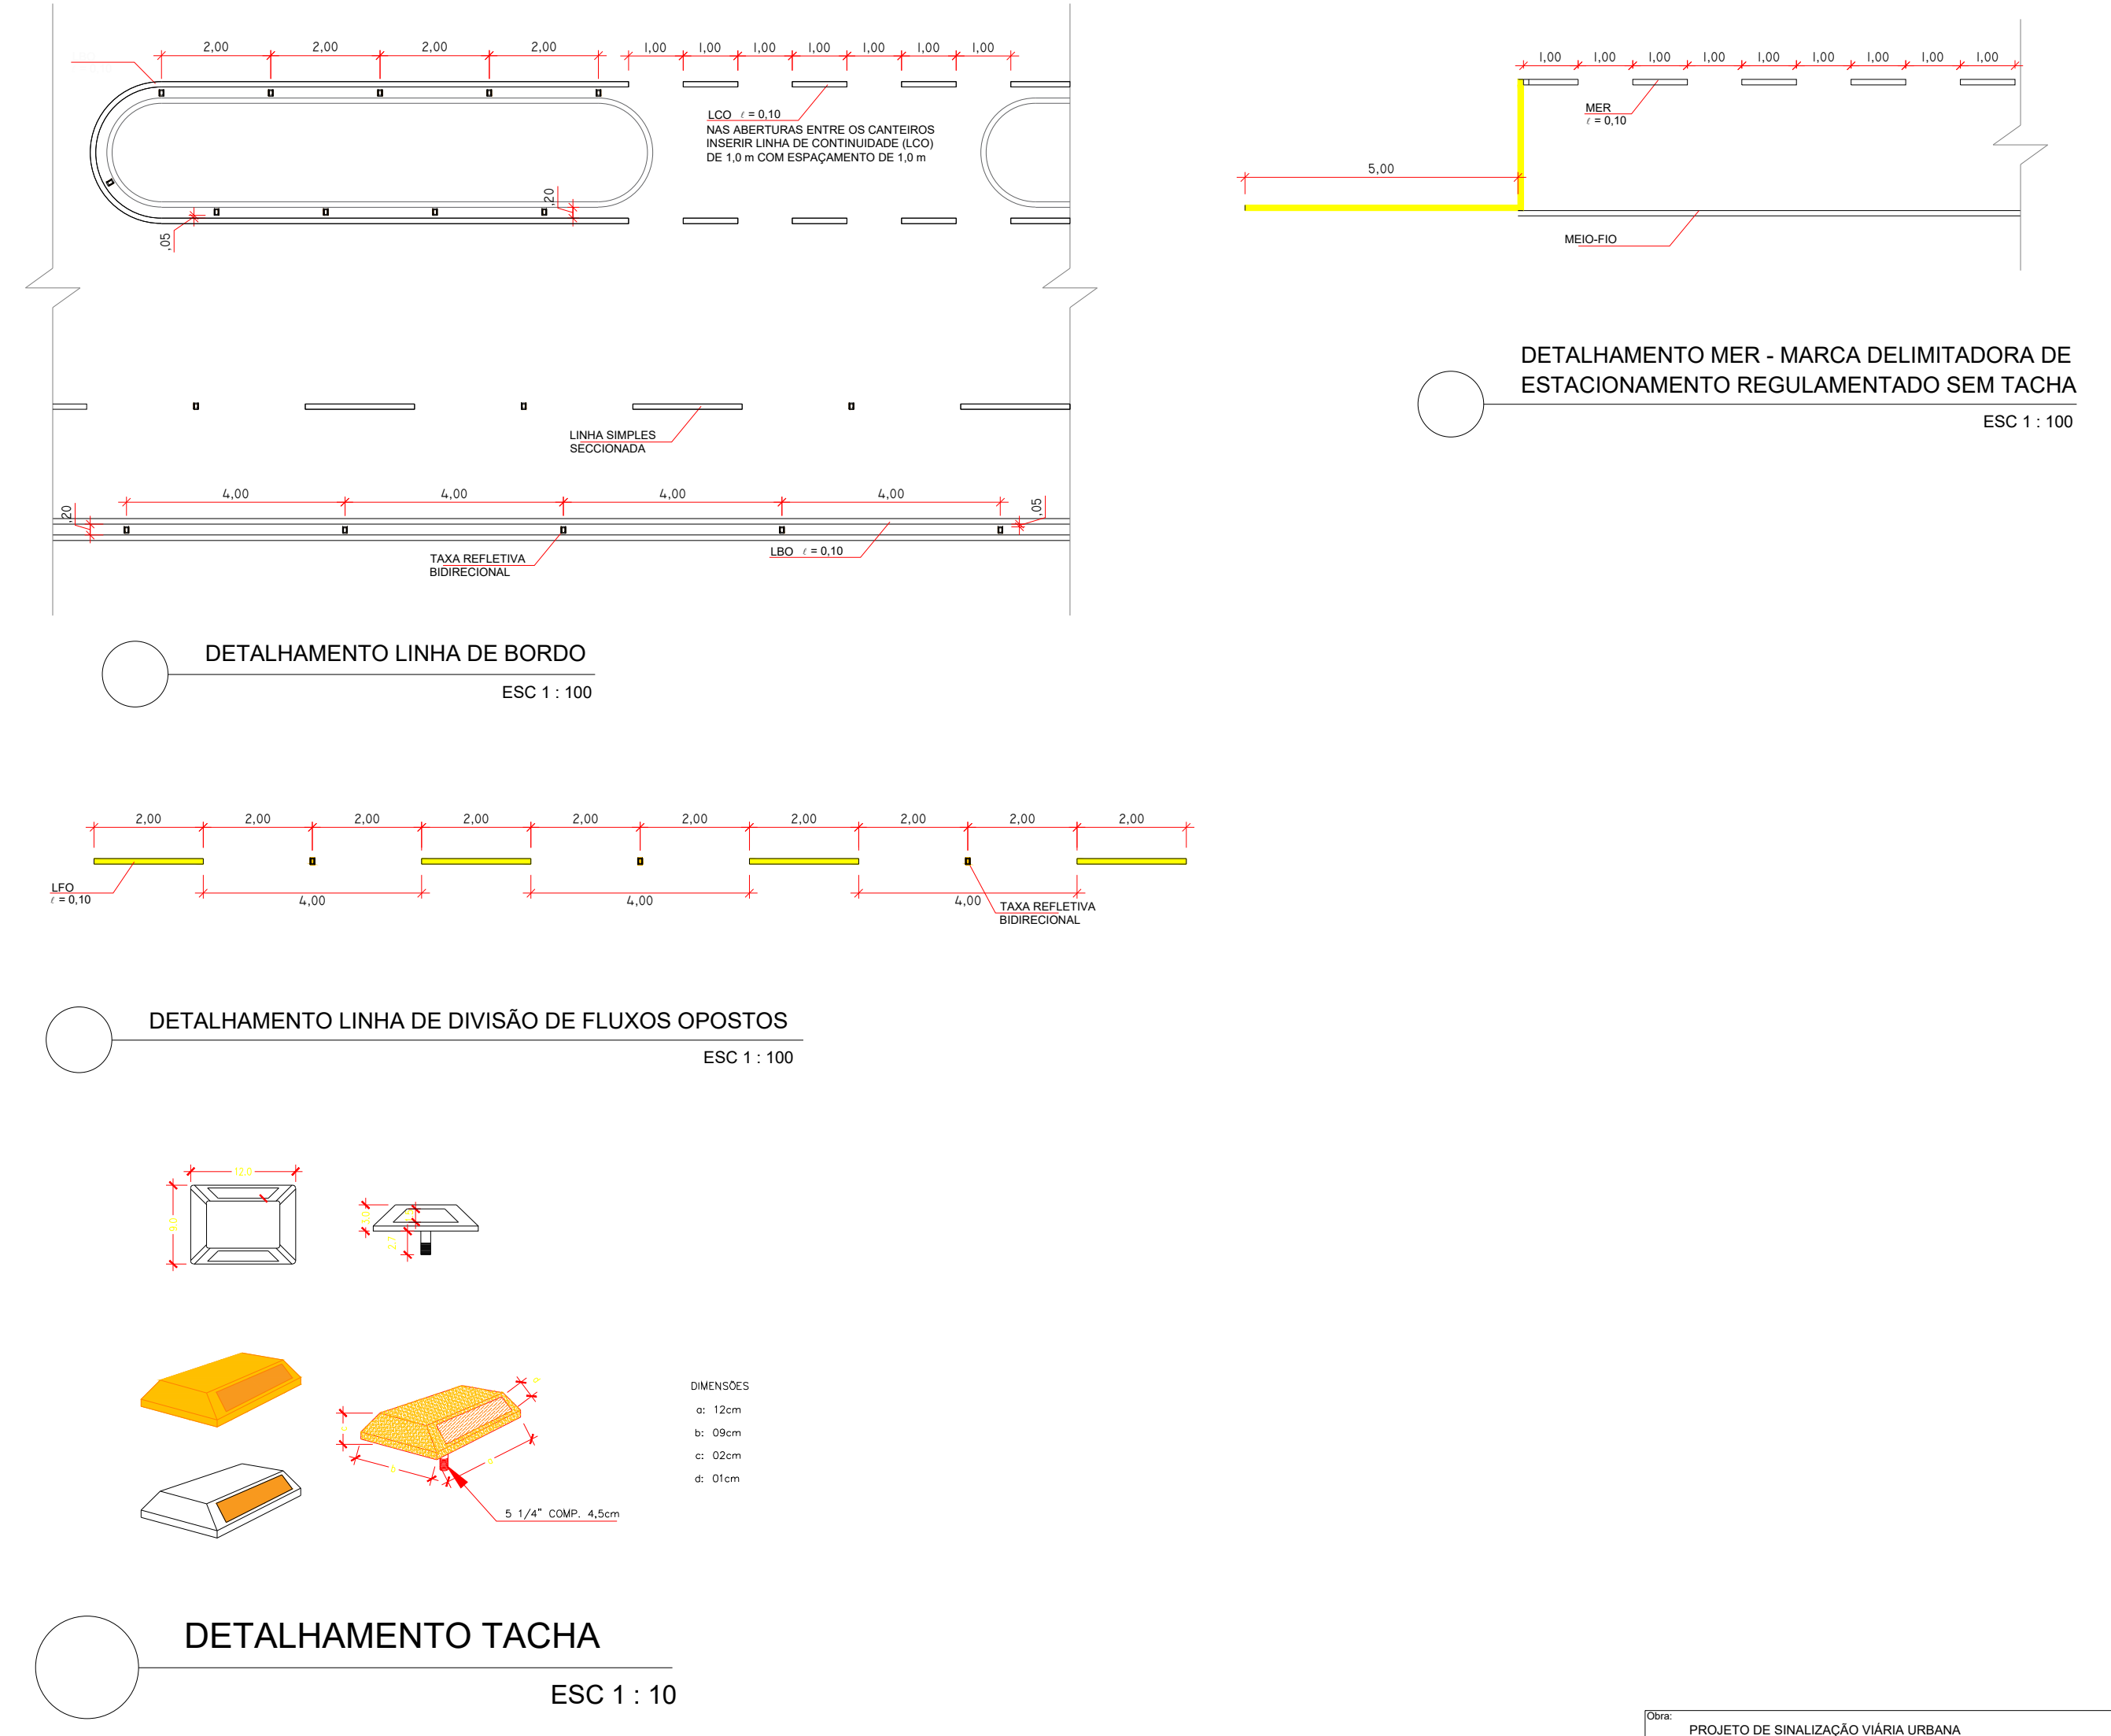

ID: 62023 e CRC: 22DD64EF

Documento assinado digitalmente  
CLAUDIR FERREIRA DUARTE  
Data: 20/05/2025 14:47:38-0300  
Verifique em <https://validar.it.gov.br>

|                                                                                    |                       |                 |                                                                                       |                                                                                       |                     |
|------------------------------------------------------------------------------------|-----------------------|-----------------|---------------------------------------------------------------------------------------|---------------------------------------------------------------------------------------|---------------------|
| PROJETO DE SINALIZAÇÃO VIÁRIA URBANA                                               |                       |                 |                                                                                       |  |                     |
| Espaço para Aprovação                                                              | Quadro de Áreas (m²): |                 | Assinaturas:                                                                          |                                                                                       |                     |
|                                                                                    |                       |                 |  |                                                                                       |                     |
|                                                                                    |                       |                 | Lucas Nunes da Silva<br>Prefeito Municipal                                            |                                                                                       |                     |
|                                                                                    |                       |                 |  |                                                                                       |                     |
|                                                                                    |                       |                 | Cláudio F. Duarte<br>CNP 1598.2410<br>Responsável Técnico                             |                                                                                       |                     |



# Município de Primavera de Rondônia

84.723.030/0001-16  
Rua Jonas Antonio de Souza  
www.primavera.ro.gov.br

## FICHA CADASTRAL DO DOCUMENTO ELETRÔNICO

| Tipo do Documento |                                                                  | Identificação/Número      |                     | Data       |
|-------------------|------------------------------------------------------------------|---------------------------|---------------------|------------|
| Projeto           |                                                                  | (pranchas e detalhamento) |                     | 11/08/2026 |
| ID:               | 62023                                                            |                           | Processo            | Documento  |
| CRC:              | 22DD64EF                                                         |                           |                     |            |
| Processo:         | 3-495/2026                                                       |                           |                     |            |
| Usuário:          | CLAUDIR FERREIRA DUARTE                                          |                           |                     |            |
| Criação:          | 11/08/2026 12:02:40                                              | Finalização:              | 11/08/2026 12:04:22 |            |
| MD5:              | 108482A724966D6756CF7B80AFB1C994                                 |                           |                     |            |
| SHA256:           | 8342EDBDC8D09AD12A09CD02820C8BF13465AA0EDD34B8A842D4EC83C3A93104 |                           |                     |            |

Súmula/Objeto:

segue projeto com as pranchas do projeto e detalhamento

### INTERESSADOS

|                                                   |                       |    |                     |
|---------------------------------------------------|-----------------------|----|---------------------|
| SECRETARIA MUNICIPAL DE OBRAS E SERVIÇOS PUBLICOS | Primavera de Rondônia | RO | 11/08/2026 12:02:40 |
|---------------------------------------------------|-----------------------|----|---------------------|

### ASSUNTOS

|                        |                     |
|------------------------|---------------------|
| CONTRATAÇÃO DE EMPRESA | 11/08/2026 12:02:40 |
|------------------------|---------------------|

A autenticidade deste documento pode ser conferida através do QRCode acima ou ainda através do site [primaveraderondonia.digproc.com.br/primavera](http://primaveraderondonia.digproc.com.br/primavera) informando o ID 62023 e o CRC 22DD64EF.