
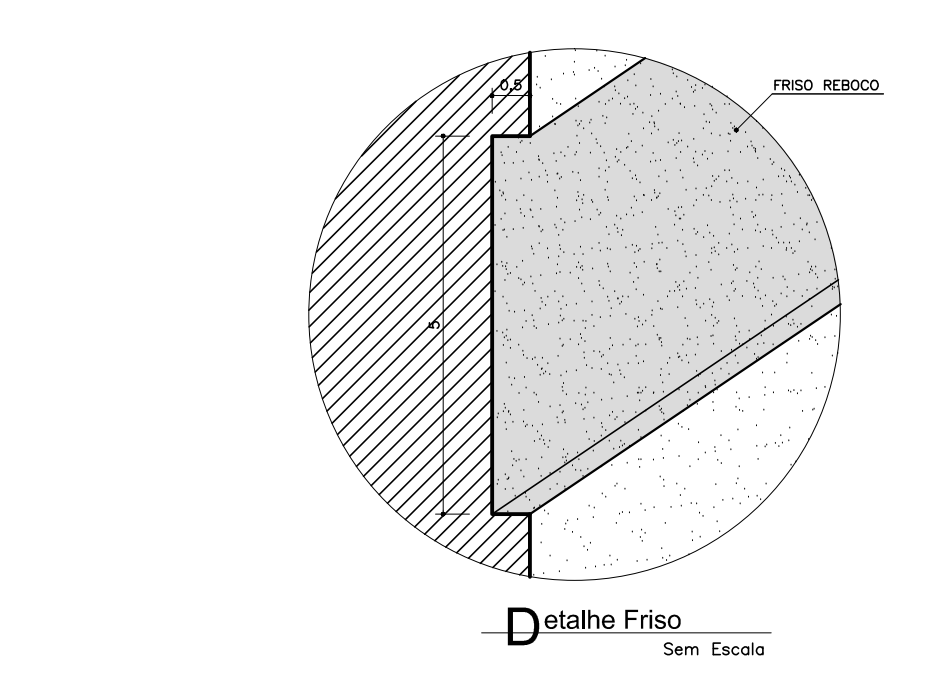
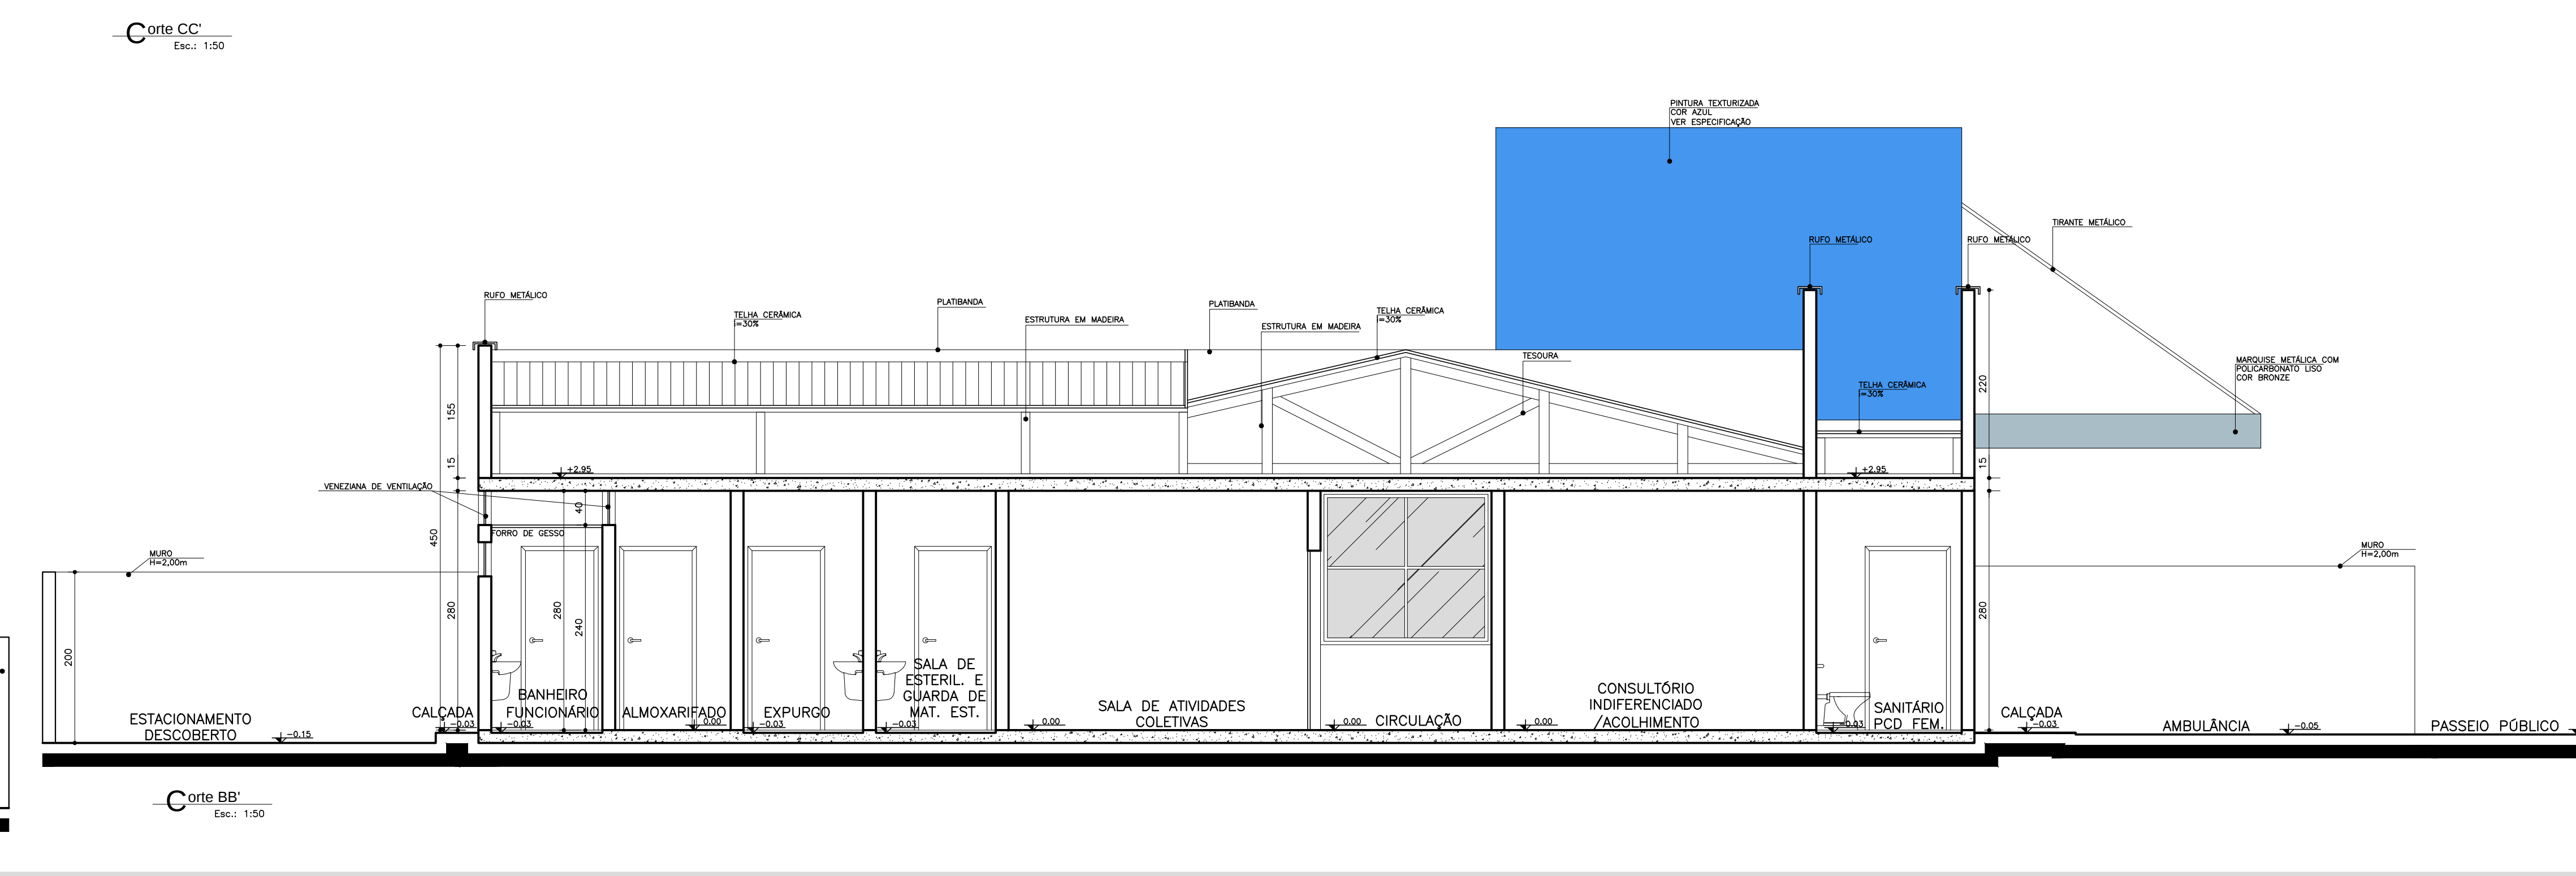
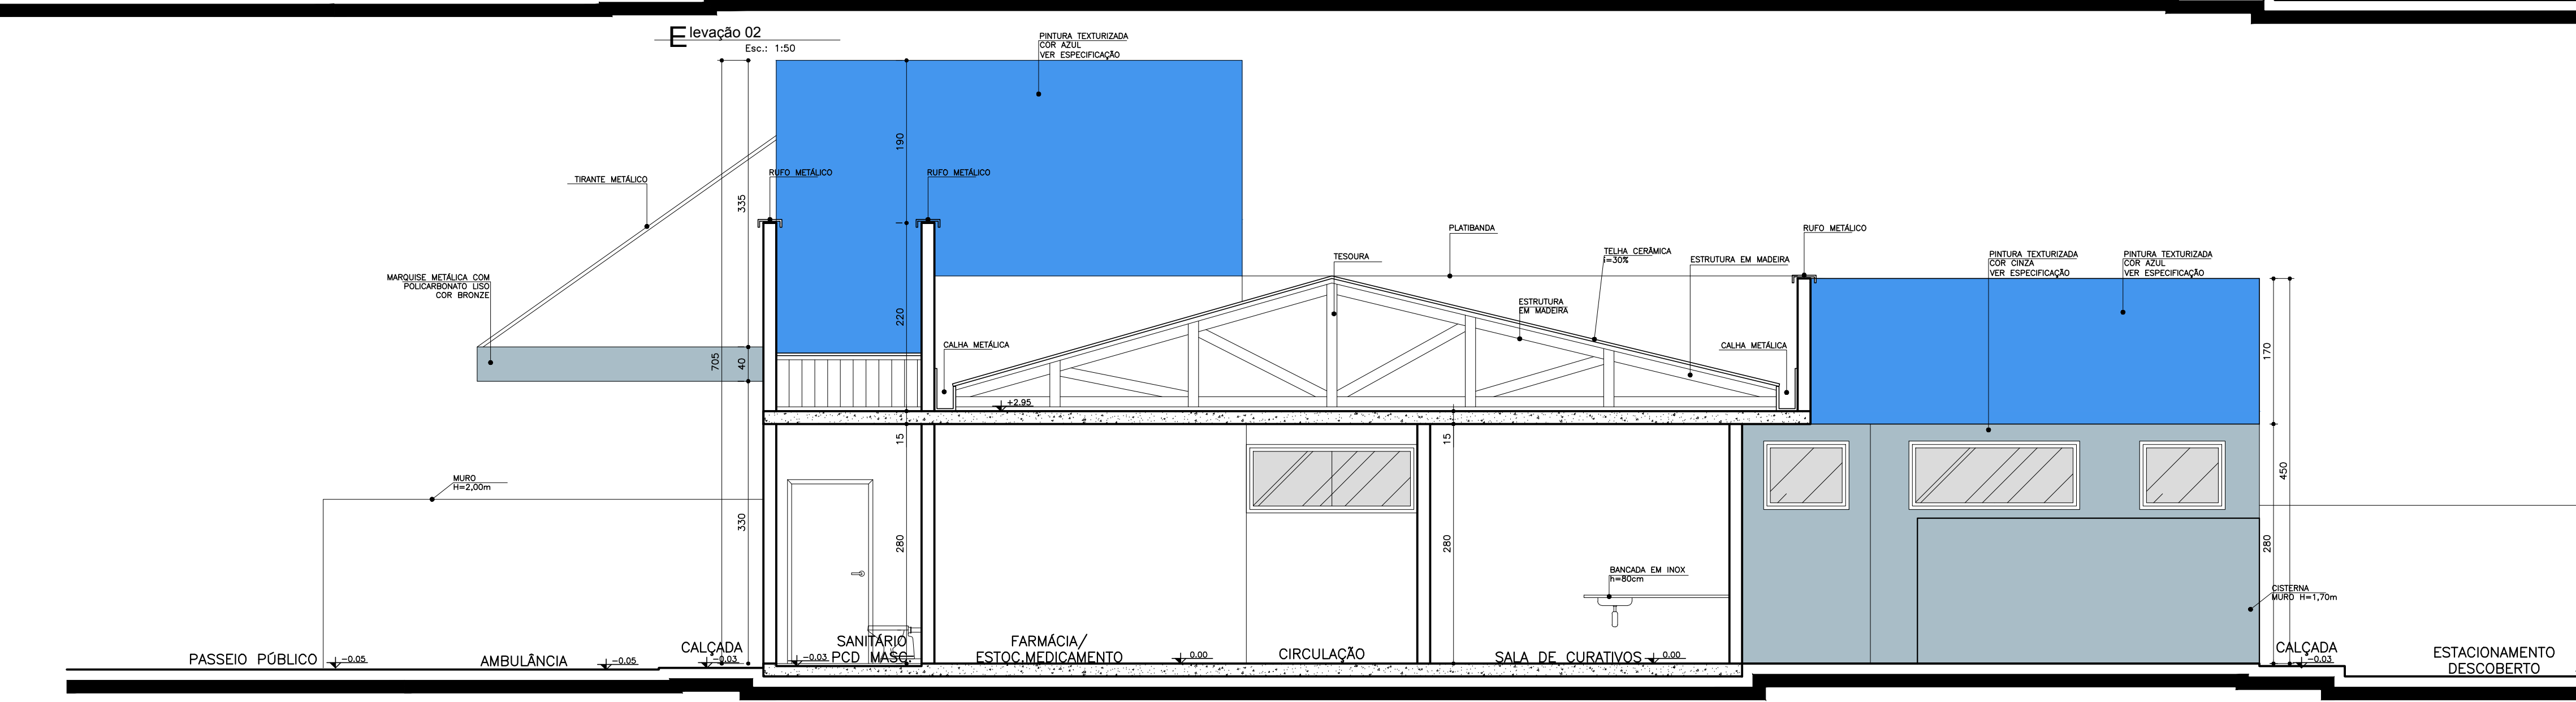
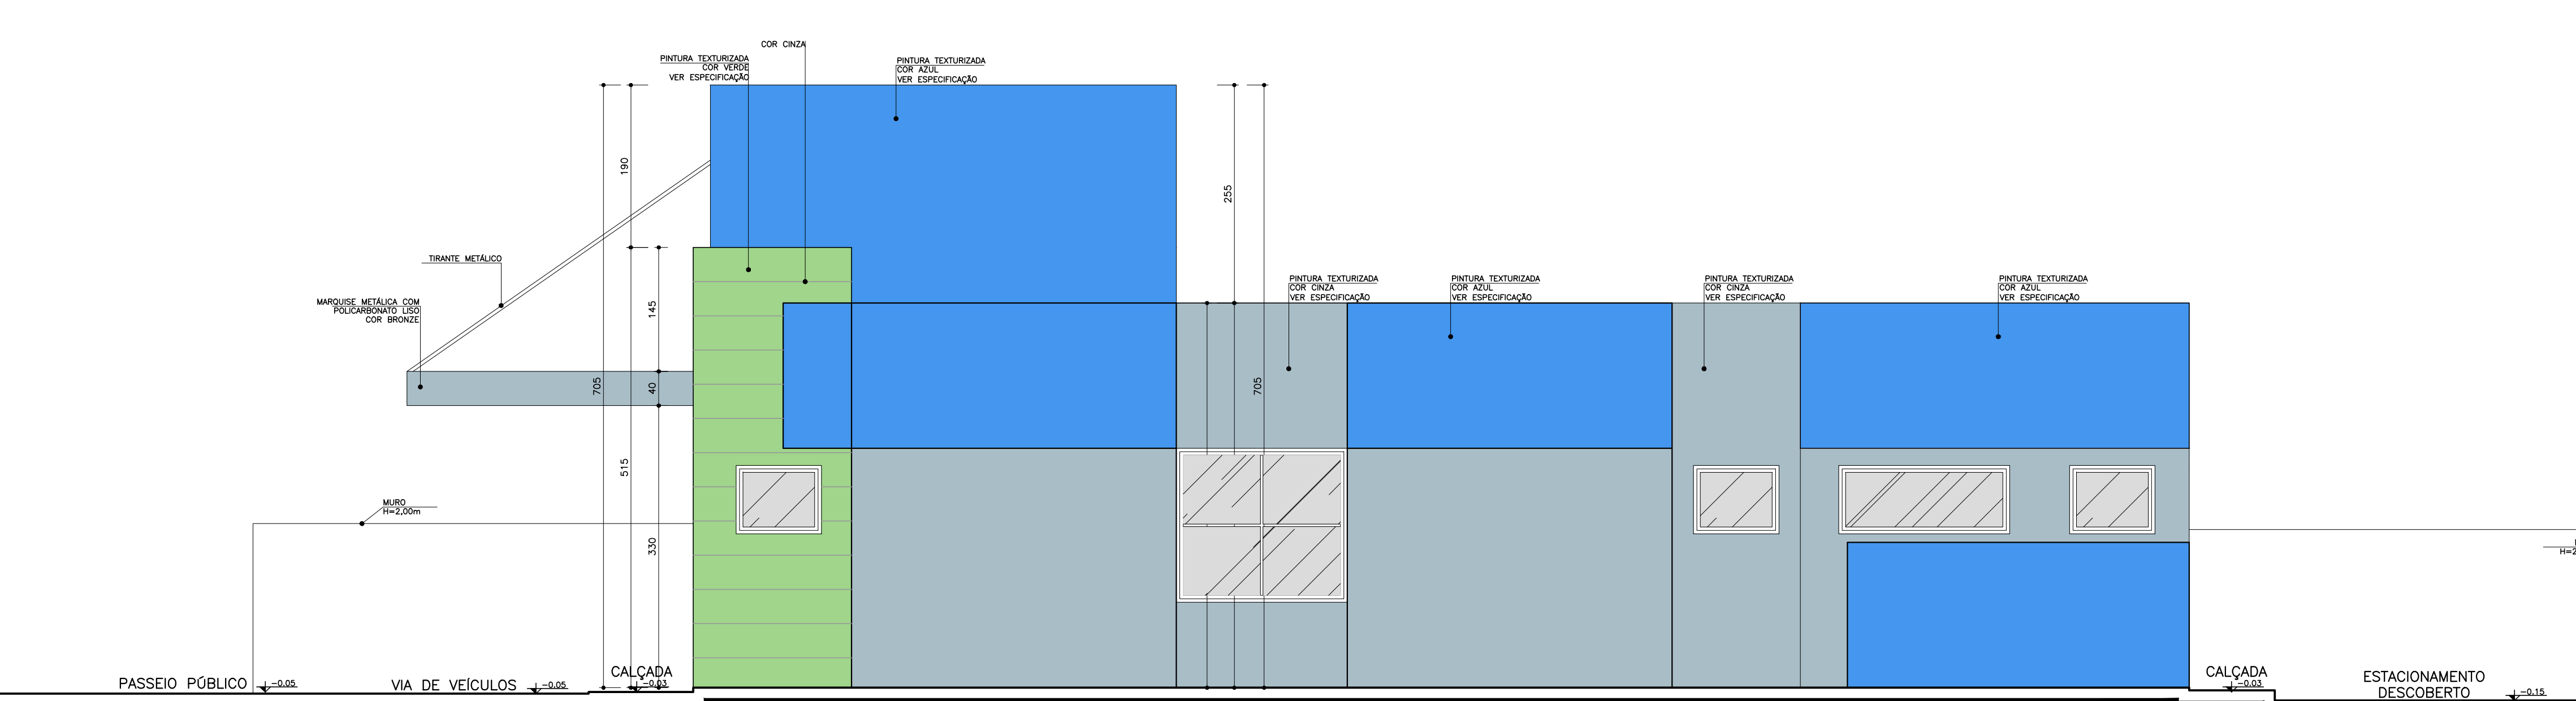
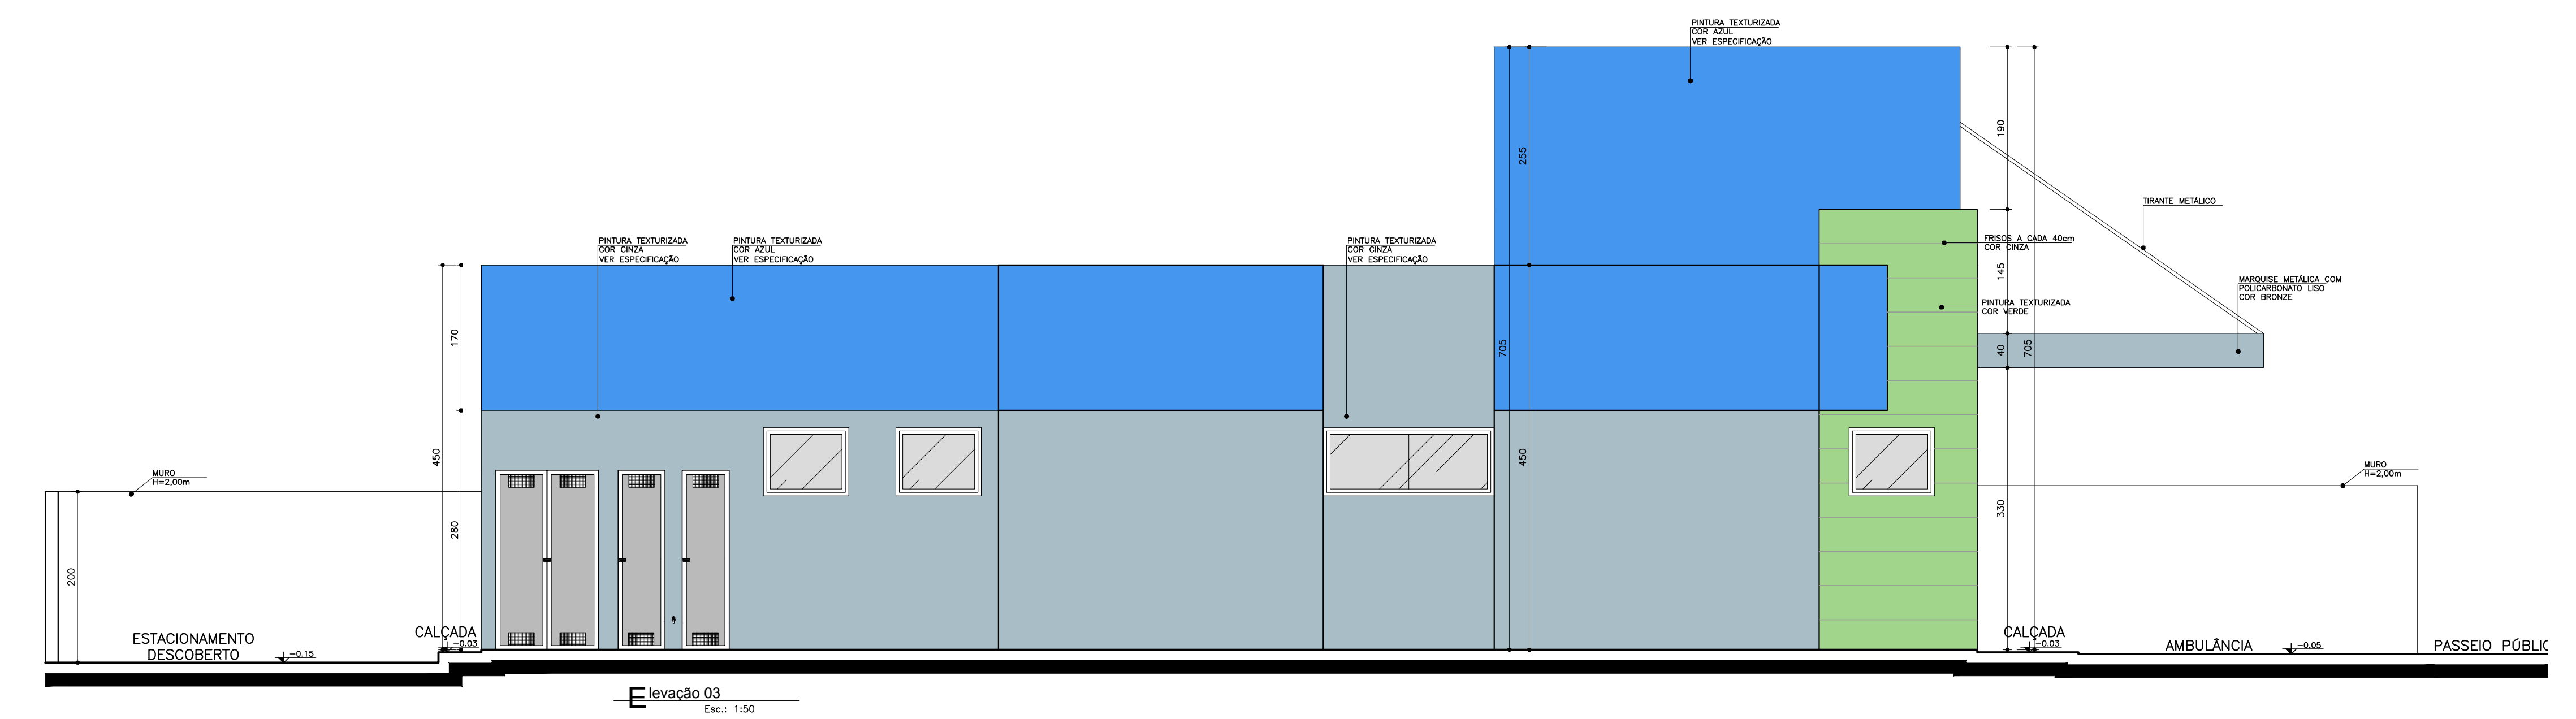
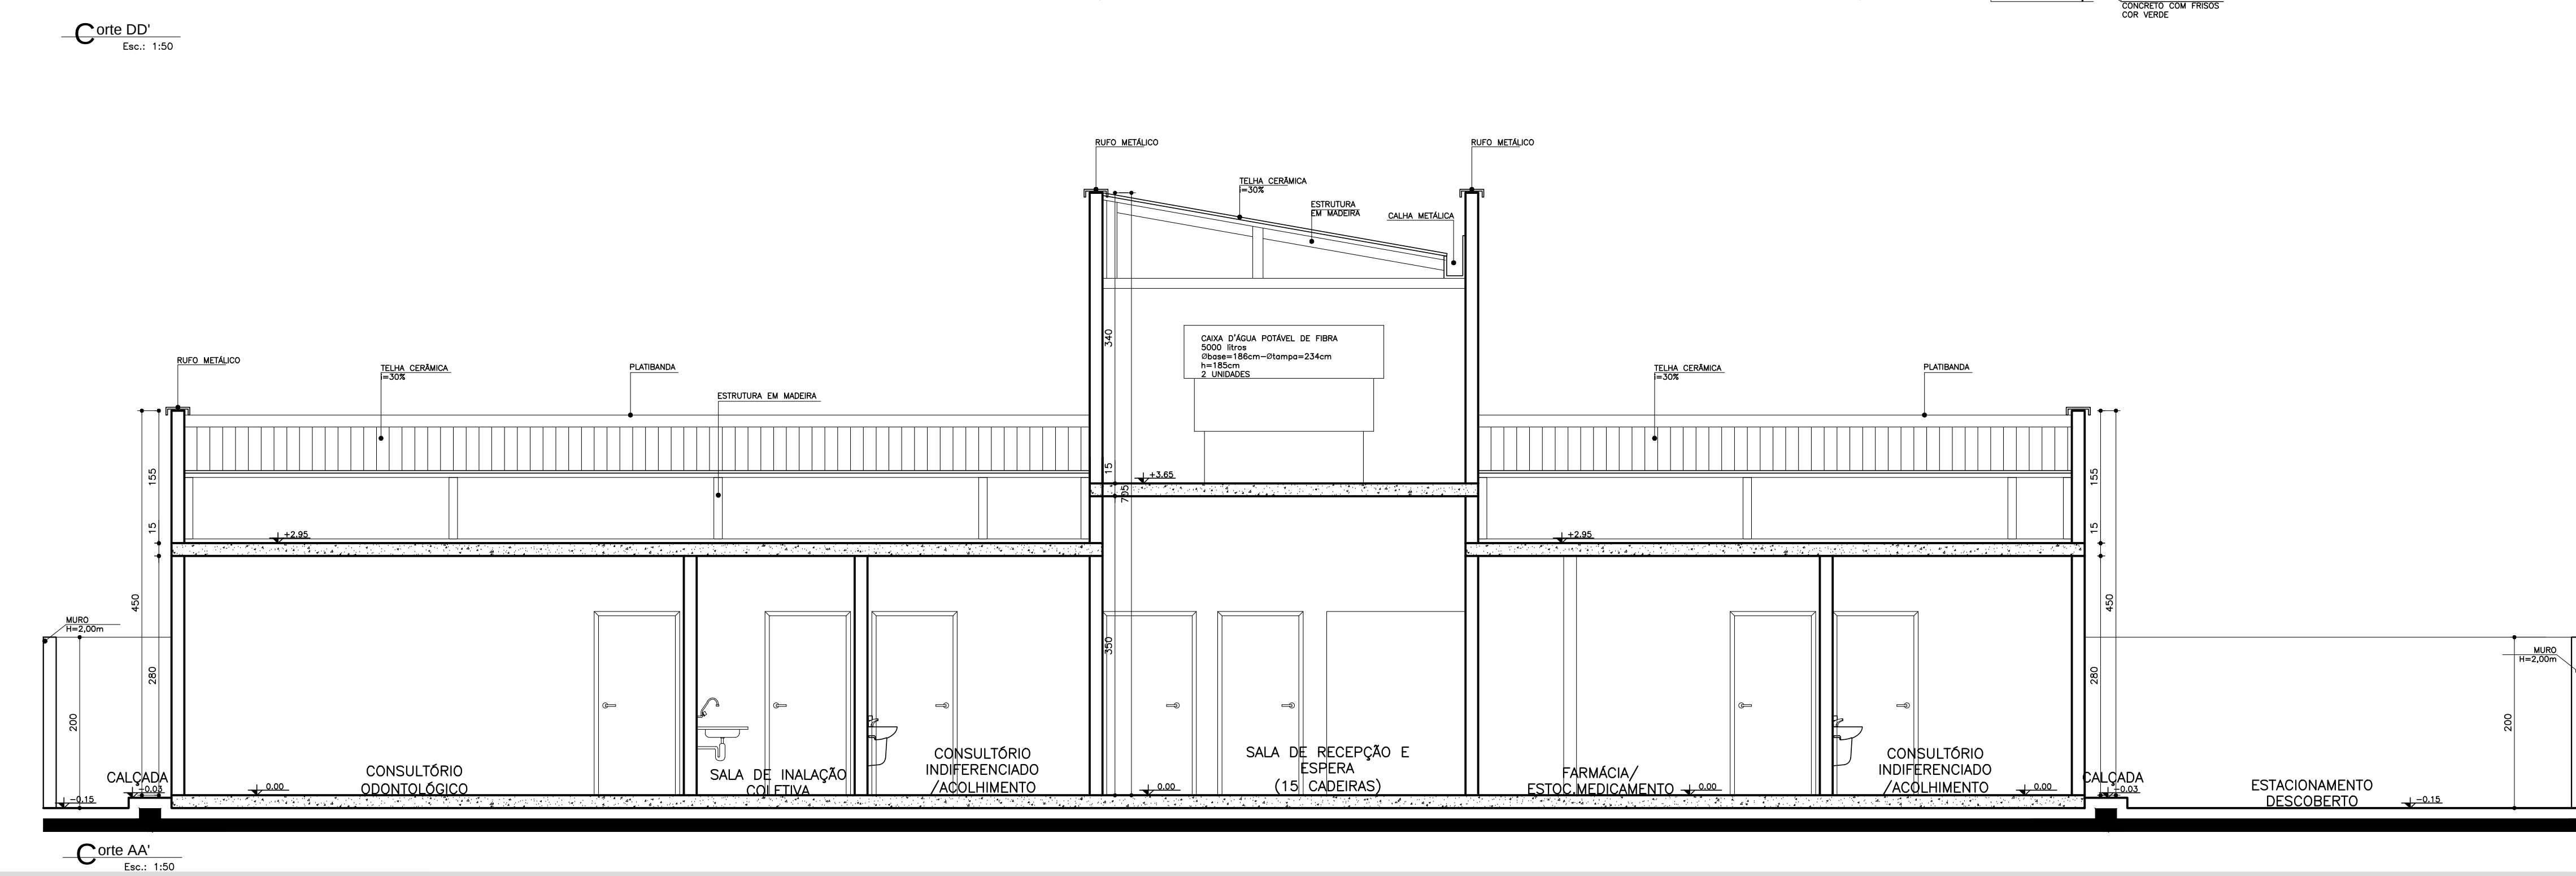
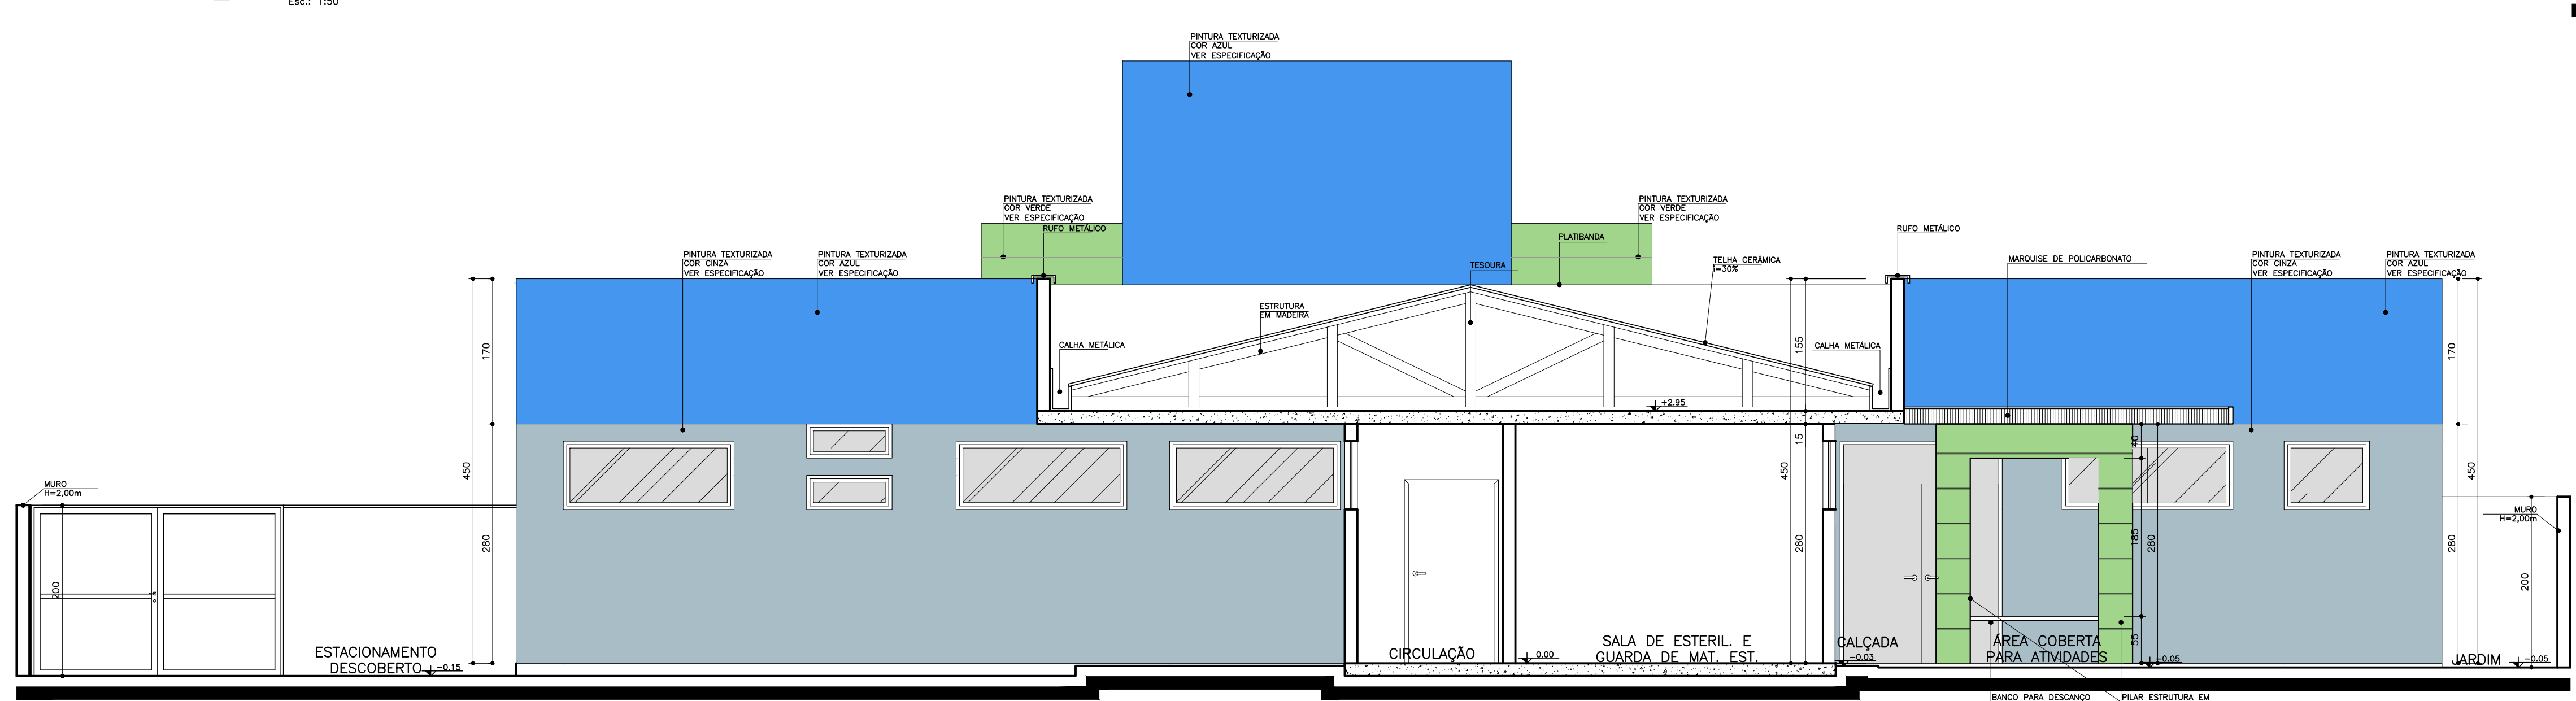
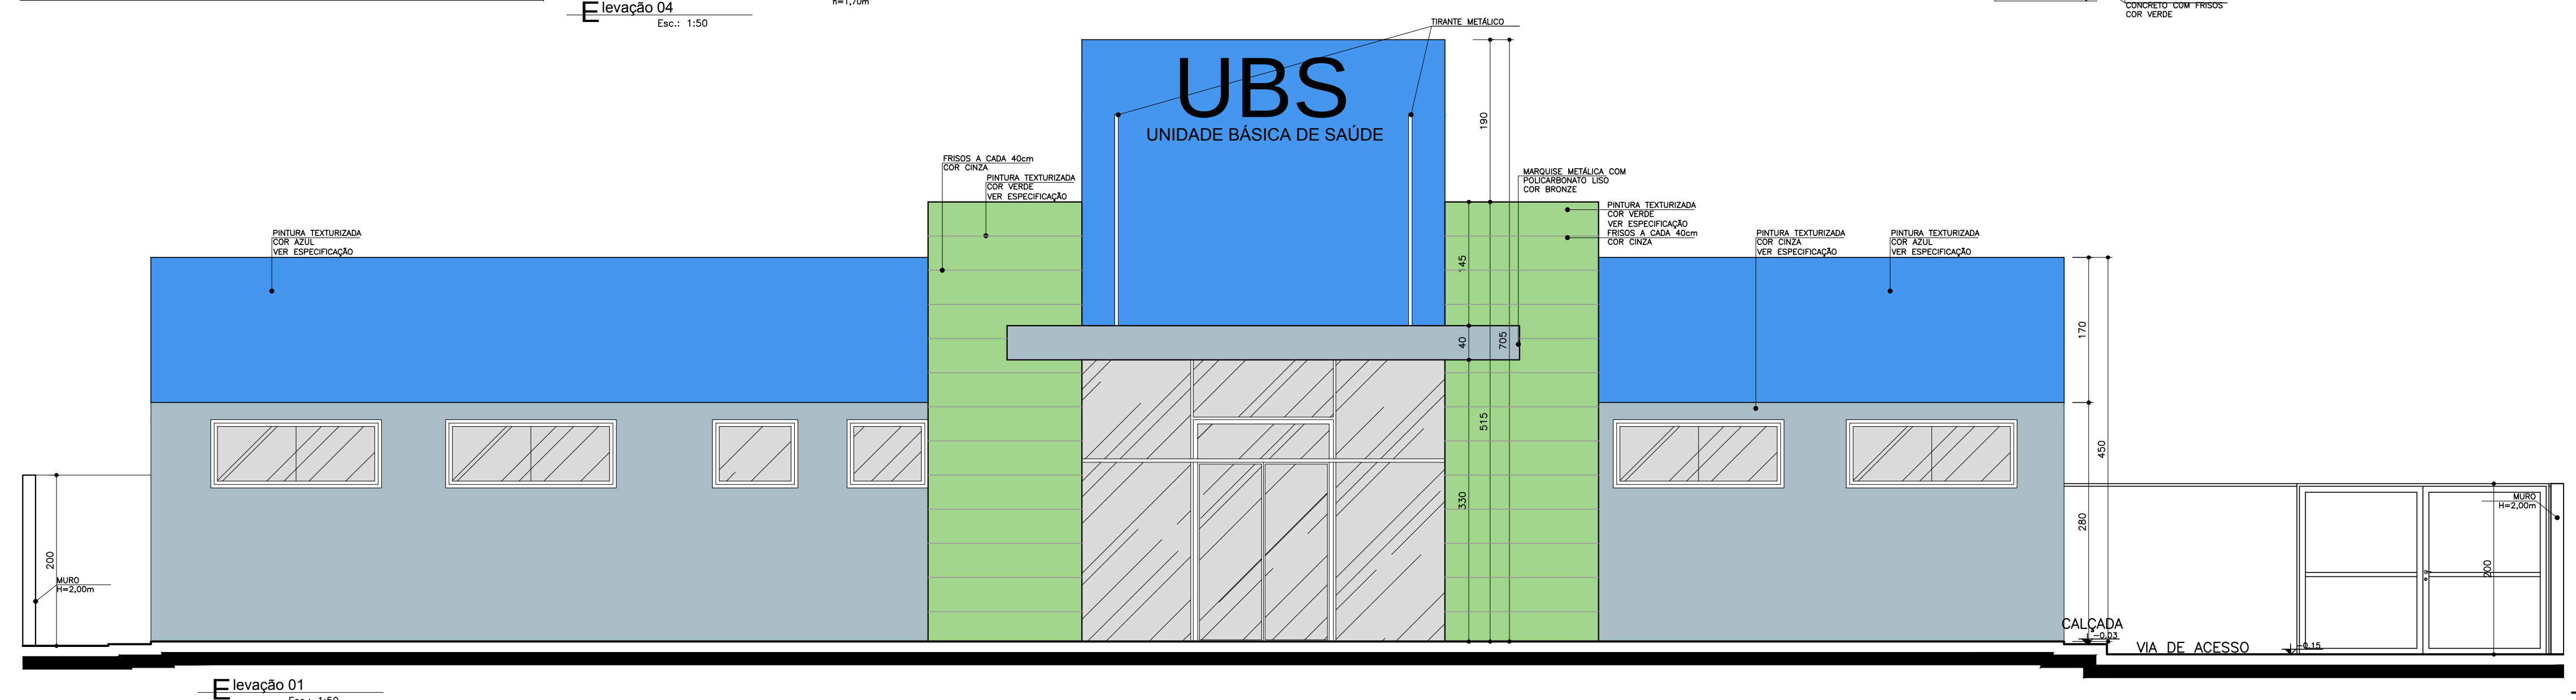


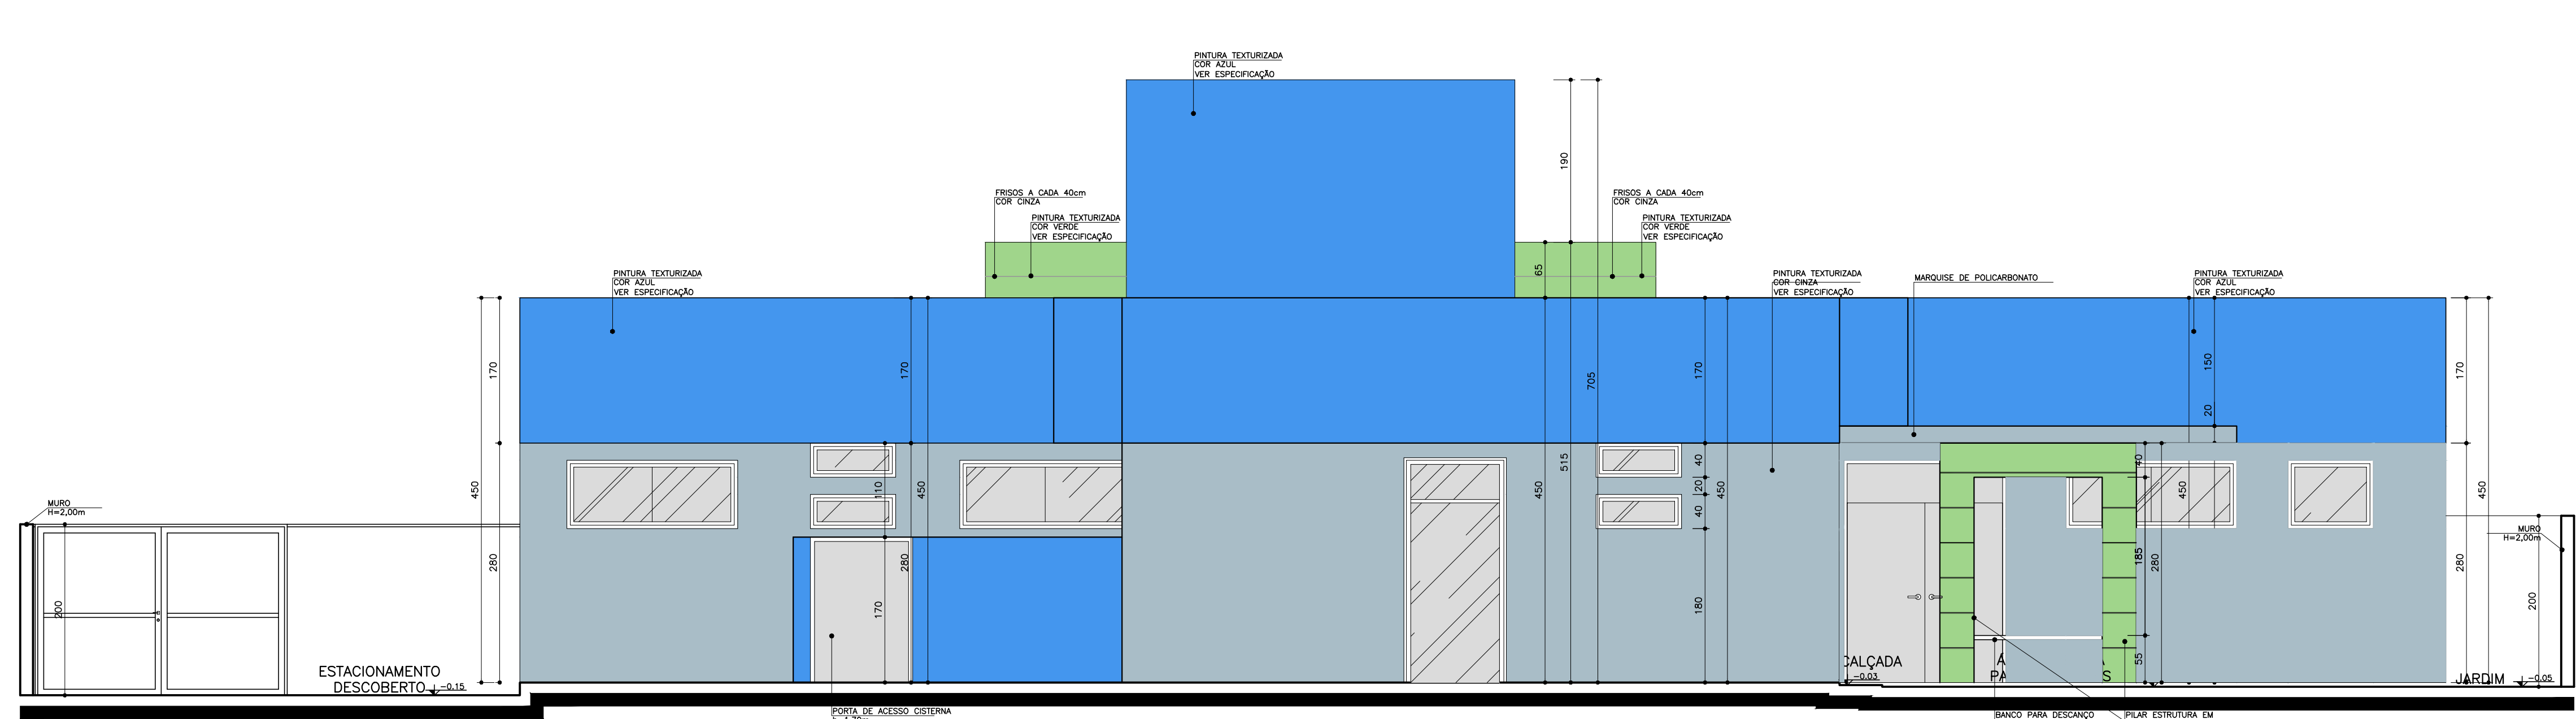




Medidas em centímetros. Dúvidas e sugestões pelo e-mail: pratiapereira@outlook.com.br

Projeto Básico de Arquitetura - Cortes e Elevações

UNIDADE BÁSICA DE SAÚDE - PORTE I

Ministério da Saúde

Situação sem escala

VER PRANCHA 1

PROFISSIONAIS ASSOCIADOS

Ministério da Saúde

Ministério da Saúde

